TRATADO

DE

CONSTRUCCIÓN CIVIL


POR

DON FLORENCIO GER Y LOBEZ


ATLAS

de 68 láminas con 2.079 figuras


BADAJOZ
Establecimiento tipográfico "La Minerva Extremeña,,
14, Plaza de la Constitución, 14
1898

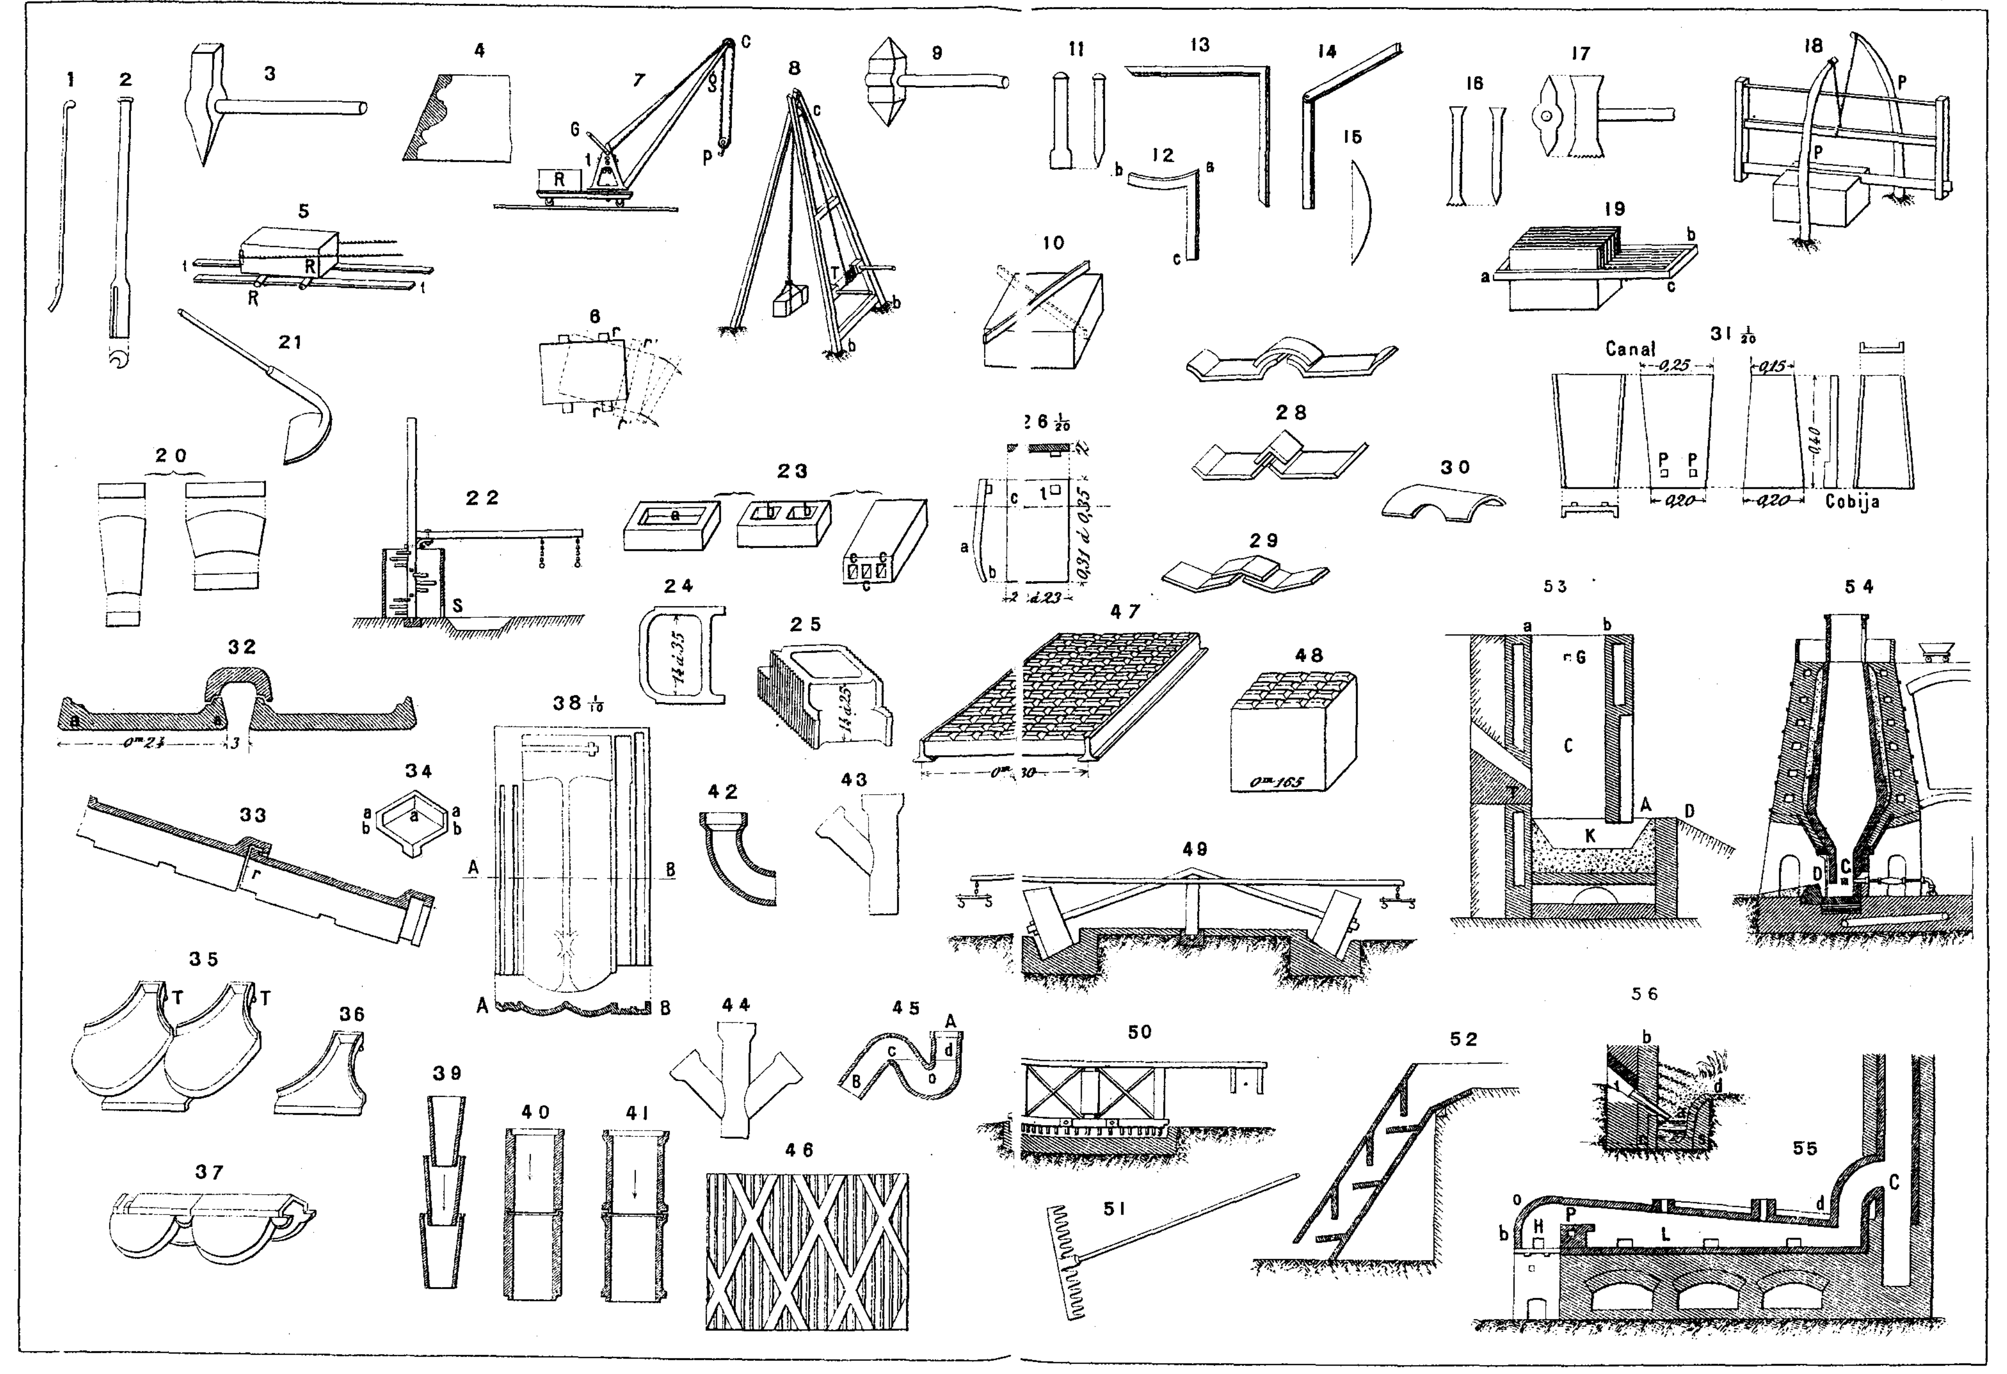


LIT: MENDEZ - ISABEL LA CATÓLICA - 25 - MADRID.

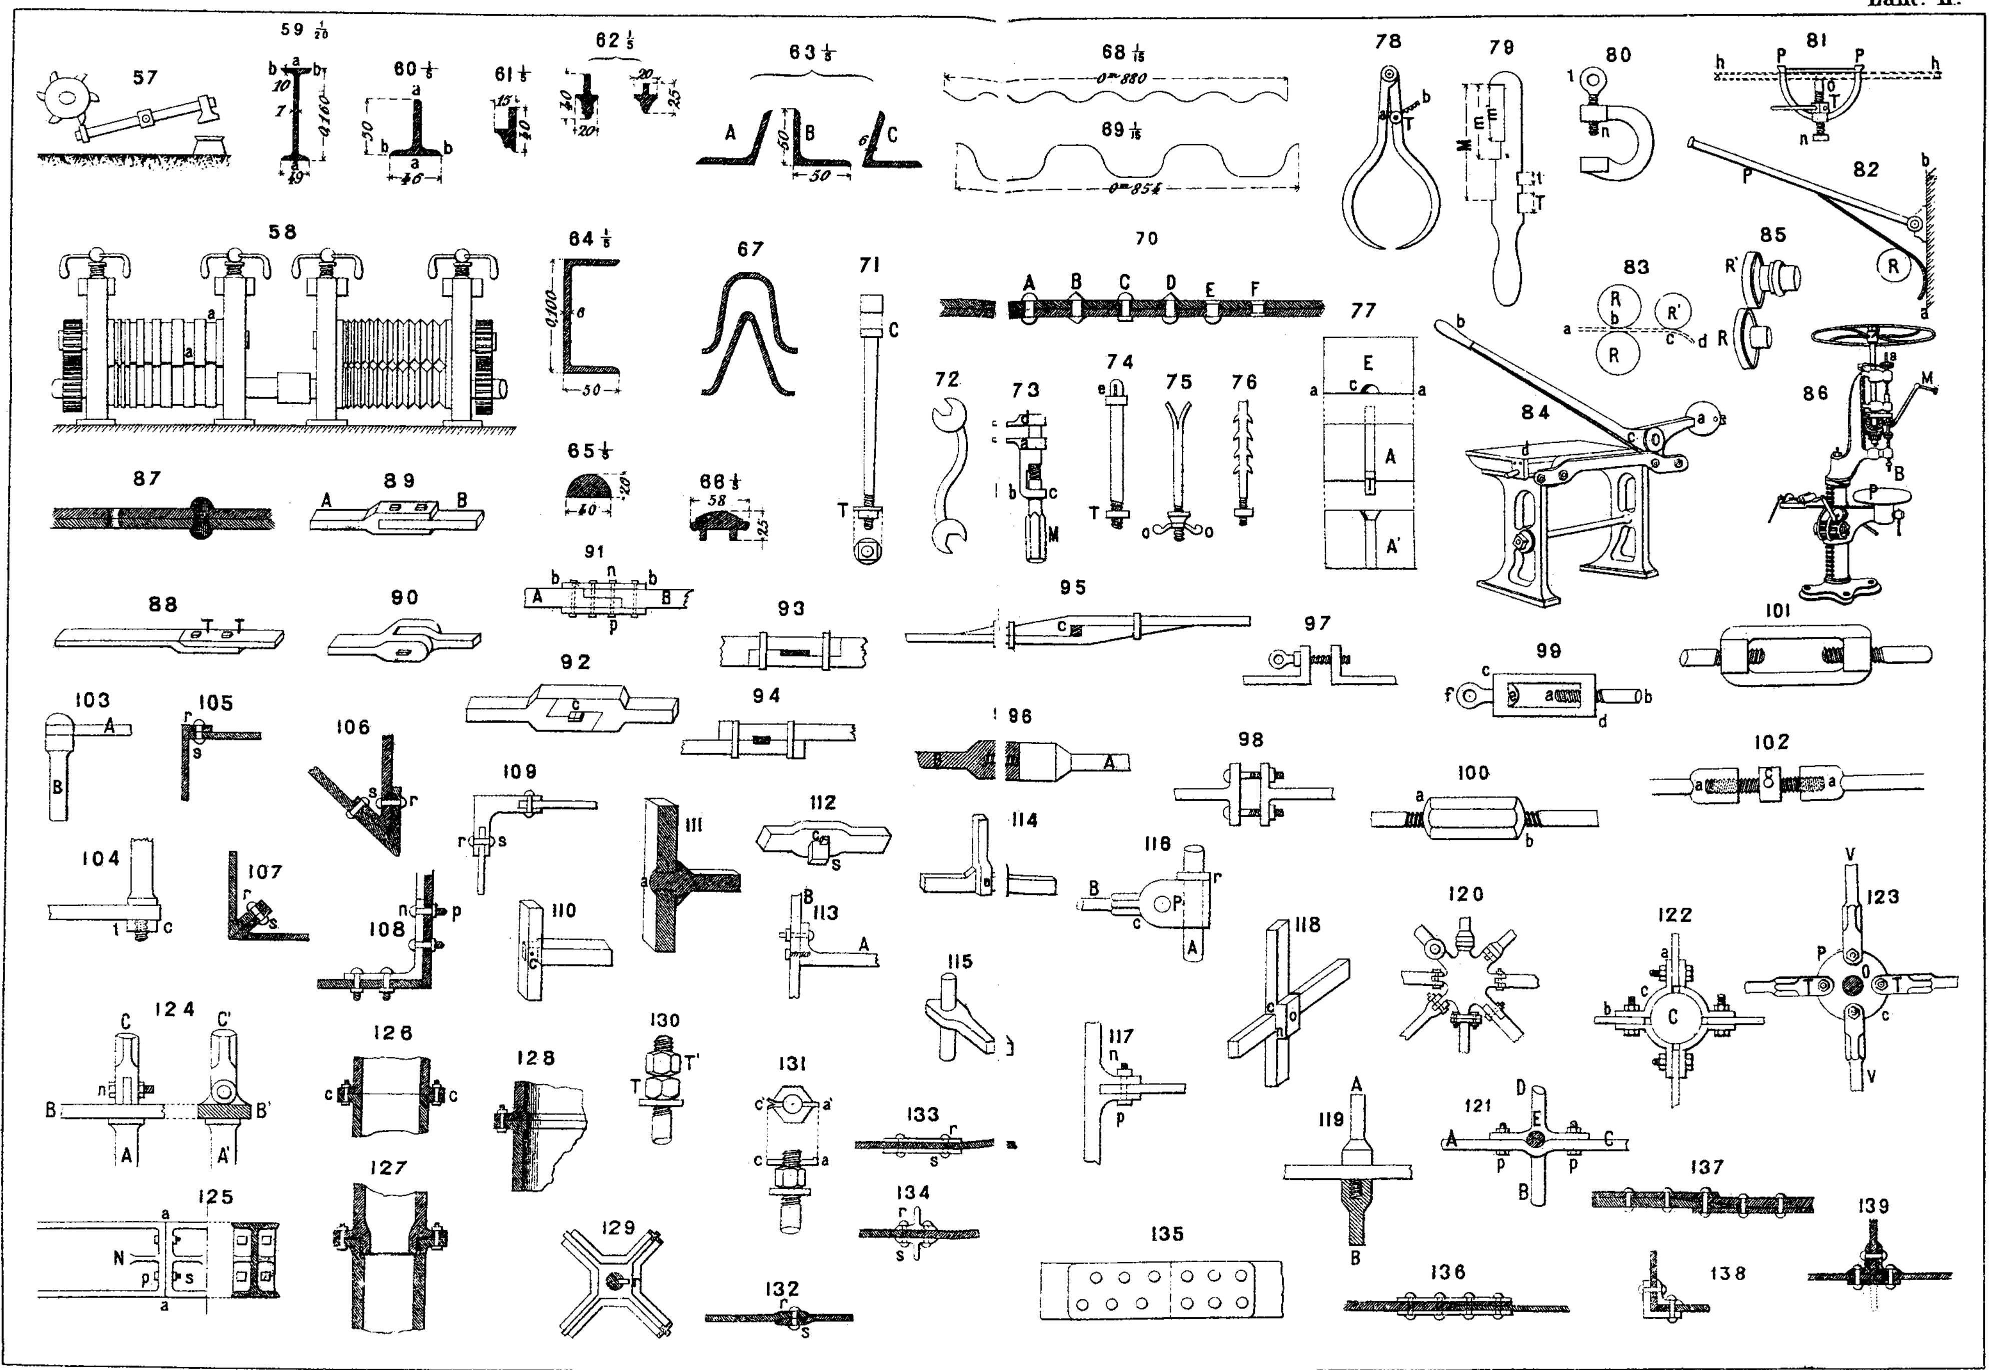


LIT-MENDEZ - ISABEL LA CATÓLICA-25-MADRID.

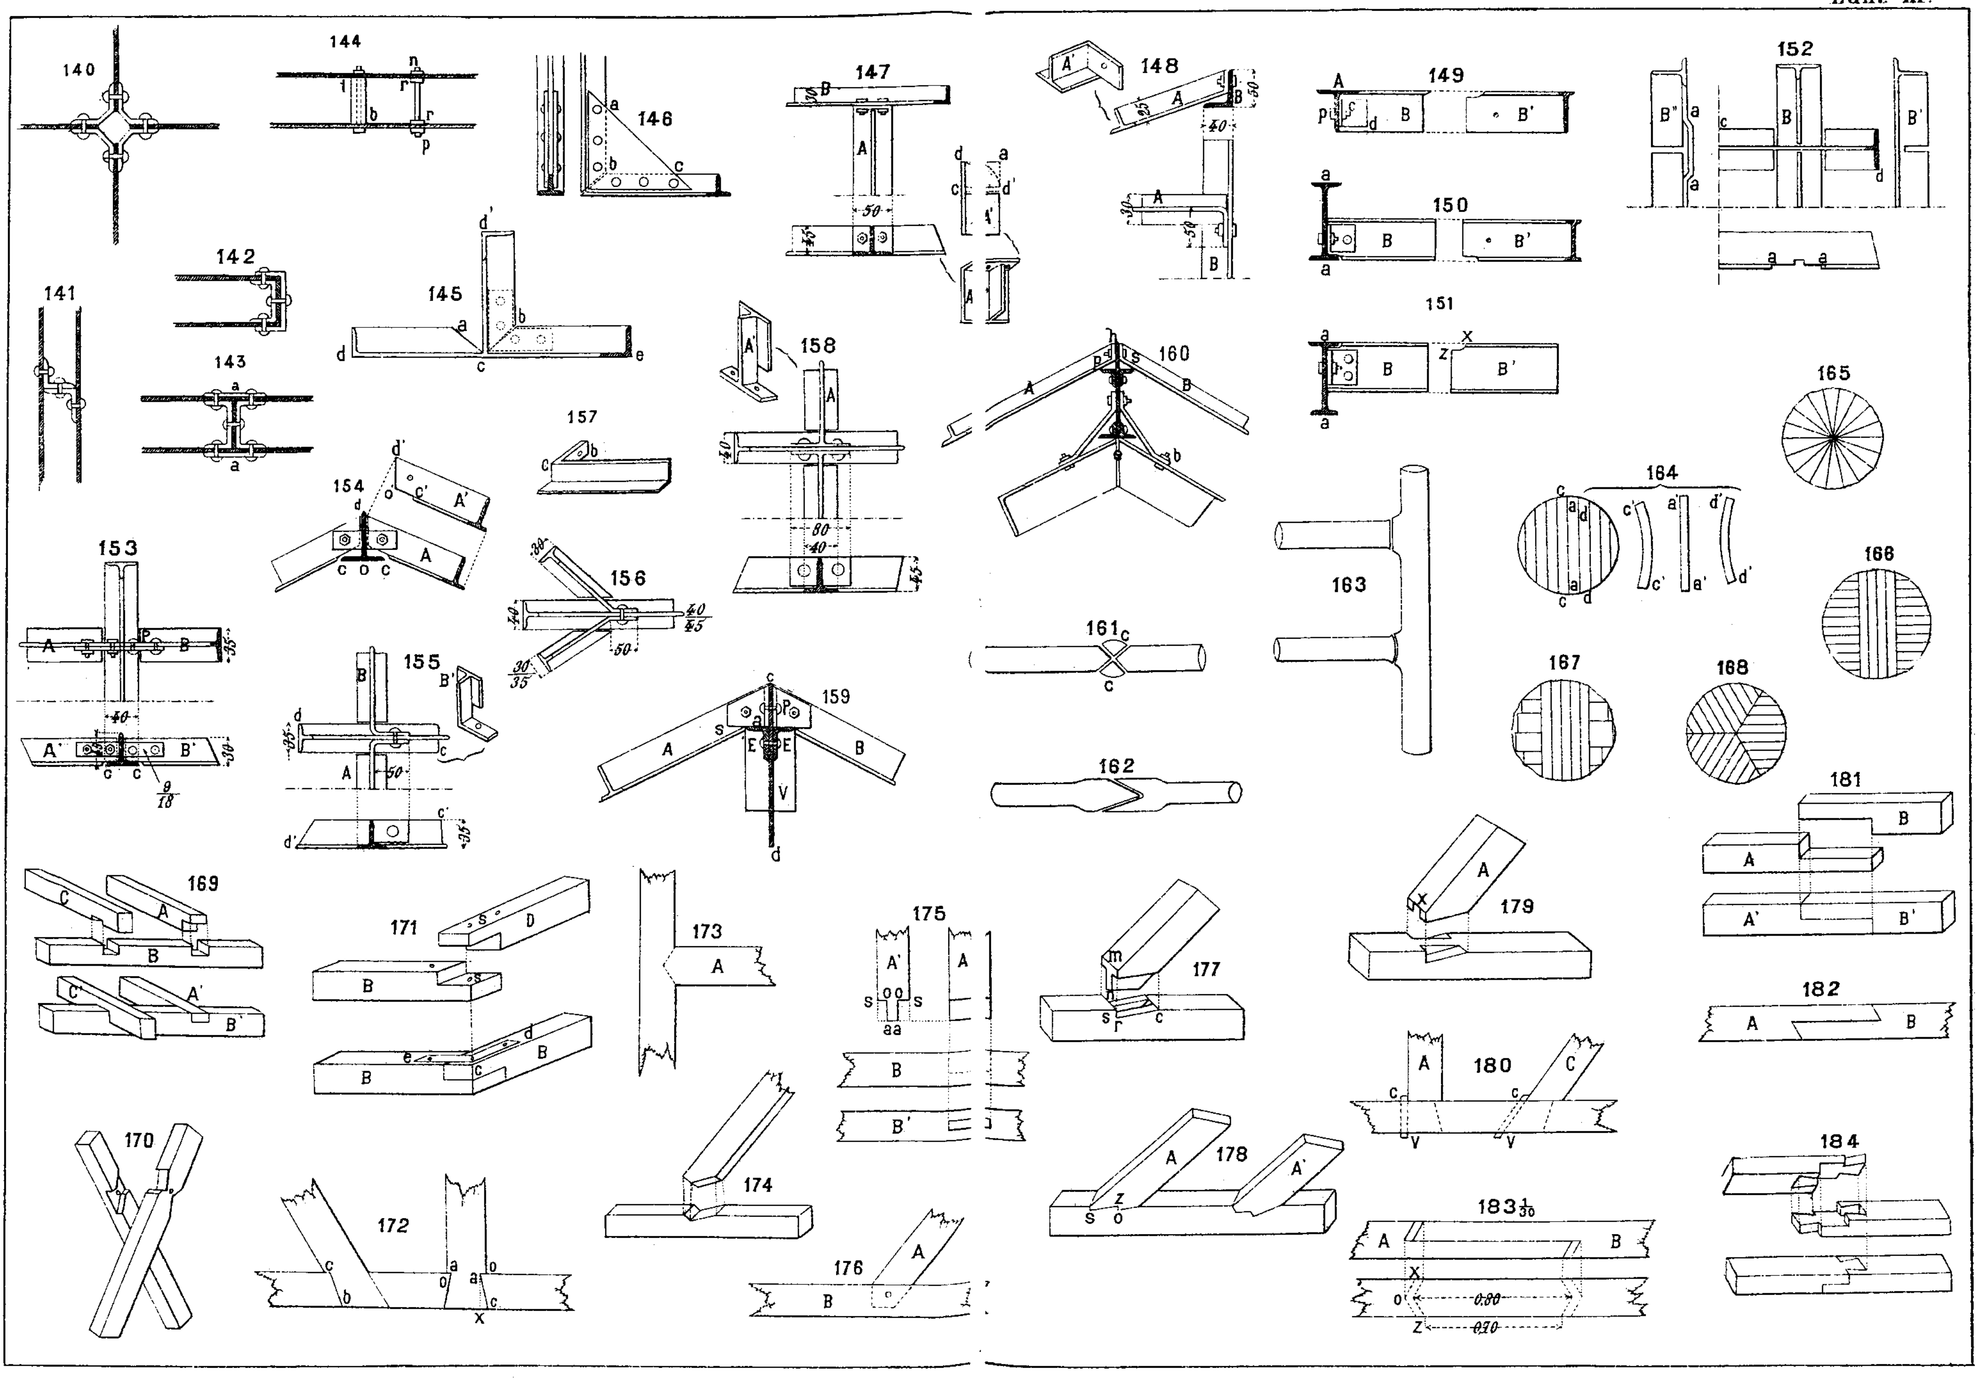


LIT. MENDEZ - ISABEL LA CATÓLICA - 25 - MADRID.

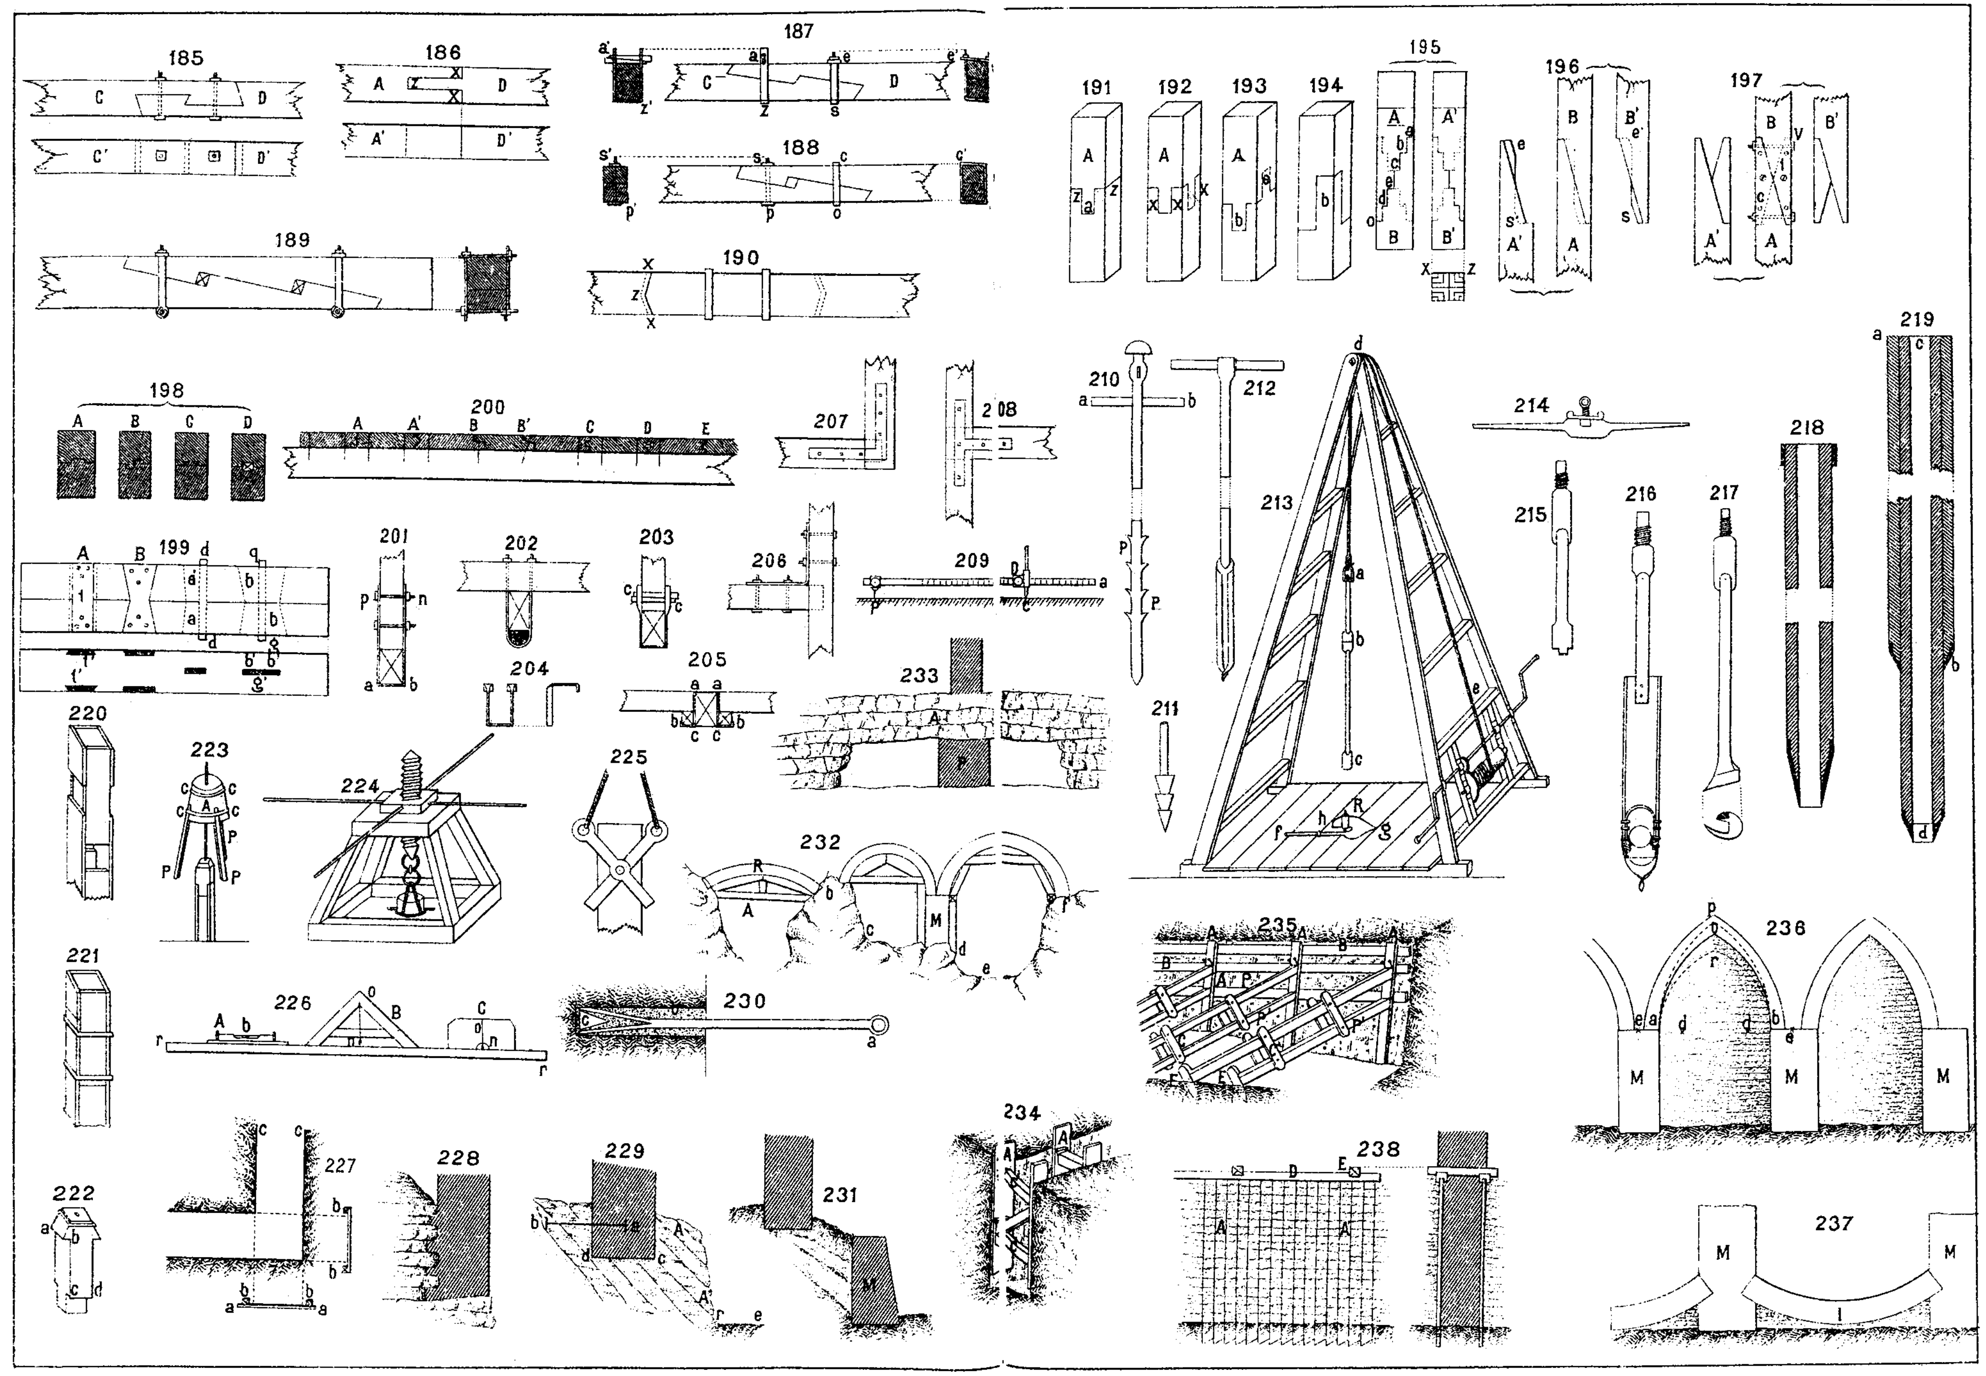


LIT. MENDEZ - ISABEL LA CATÓLICA - 25 - MADRID

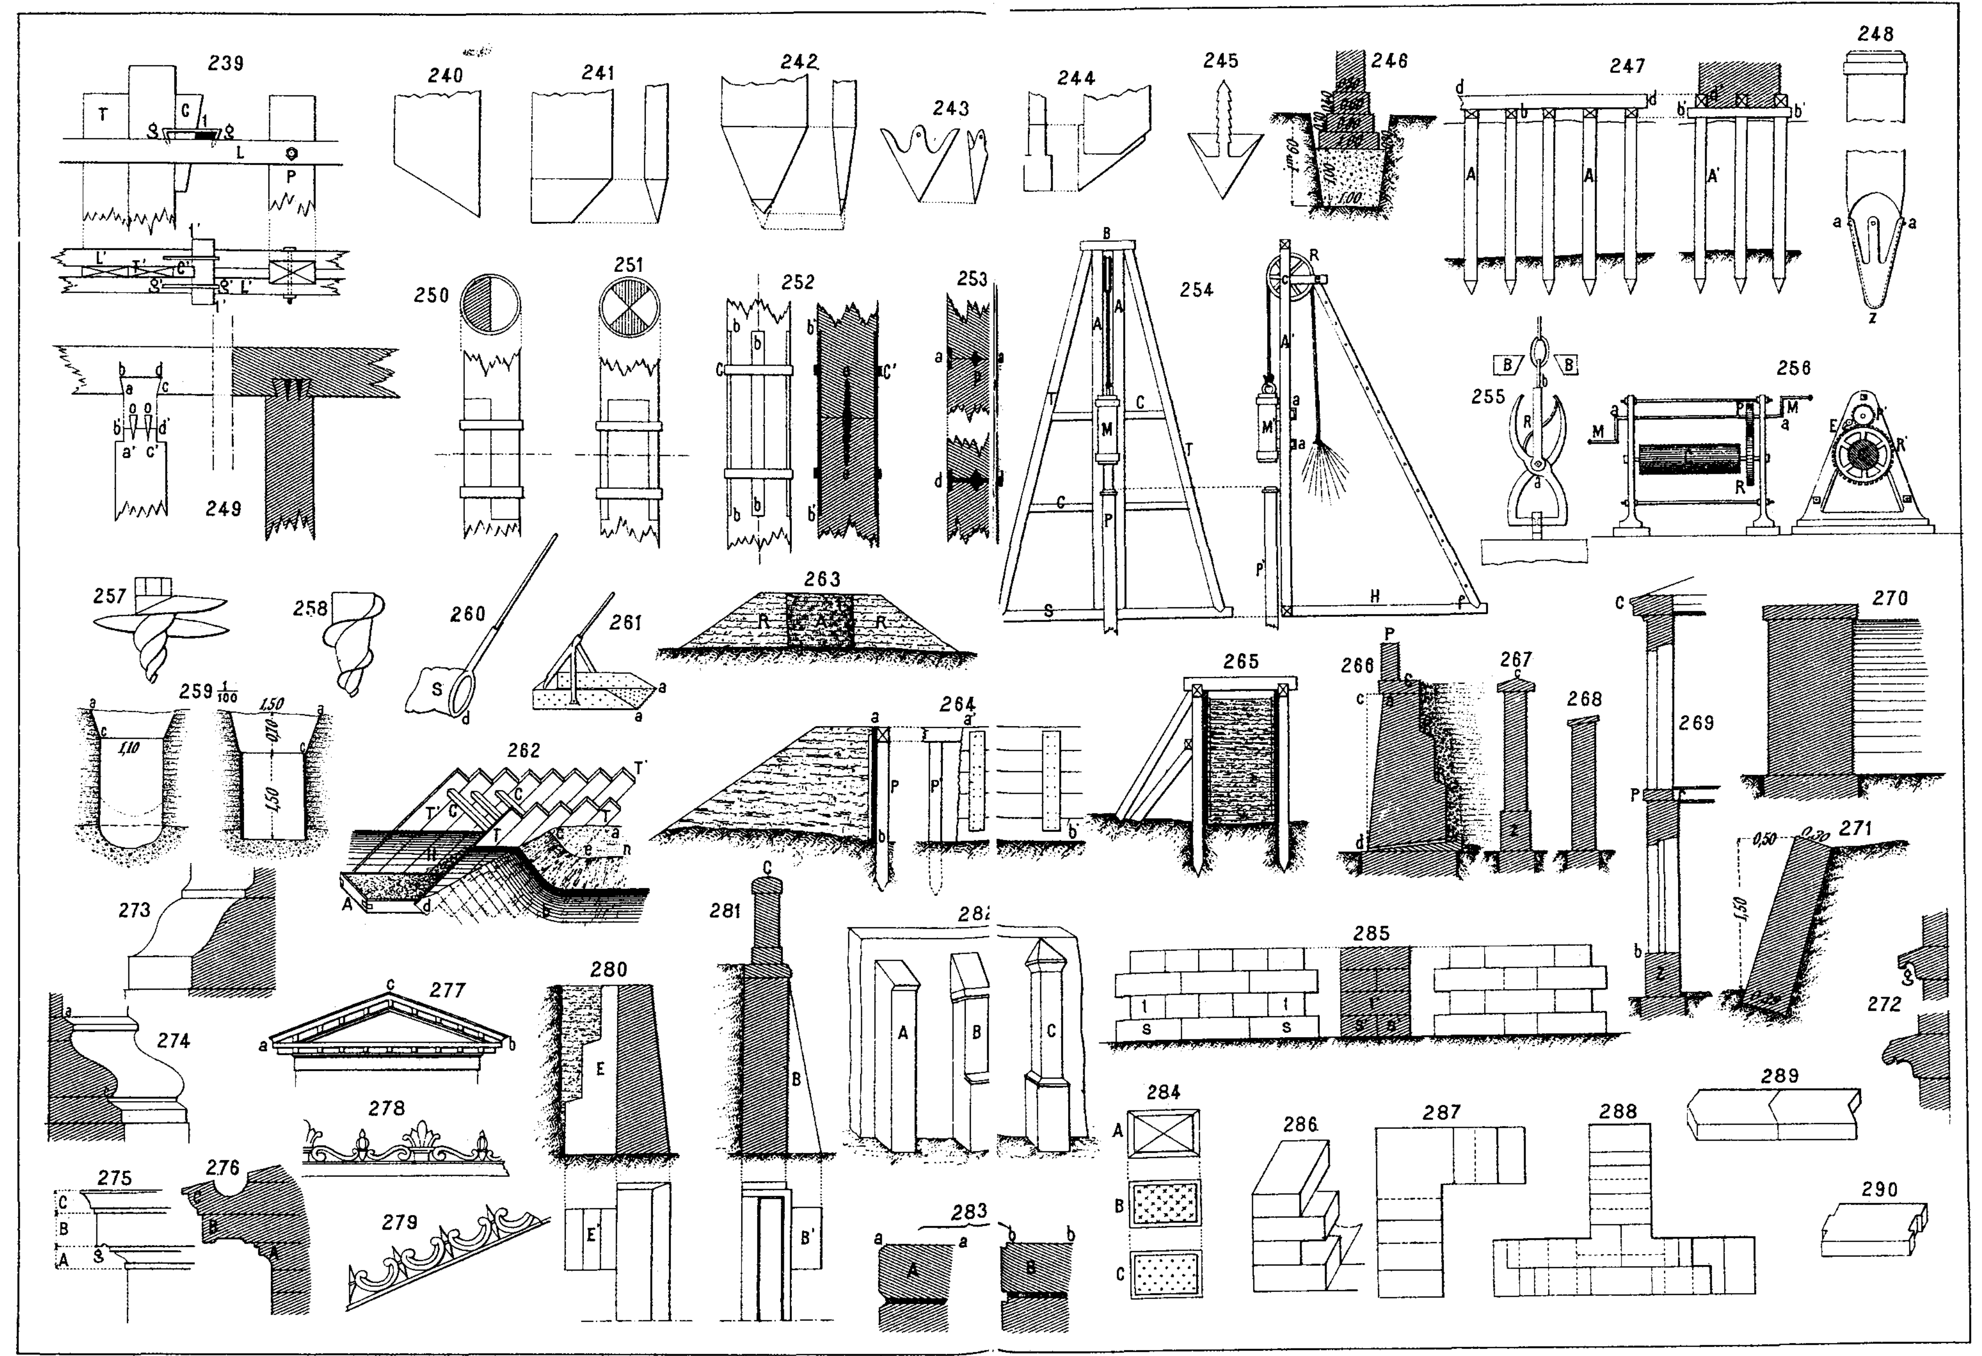


LIT-MENDEZ-ISABEL LA CATÓLICA-25-MADRID

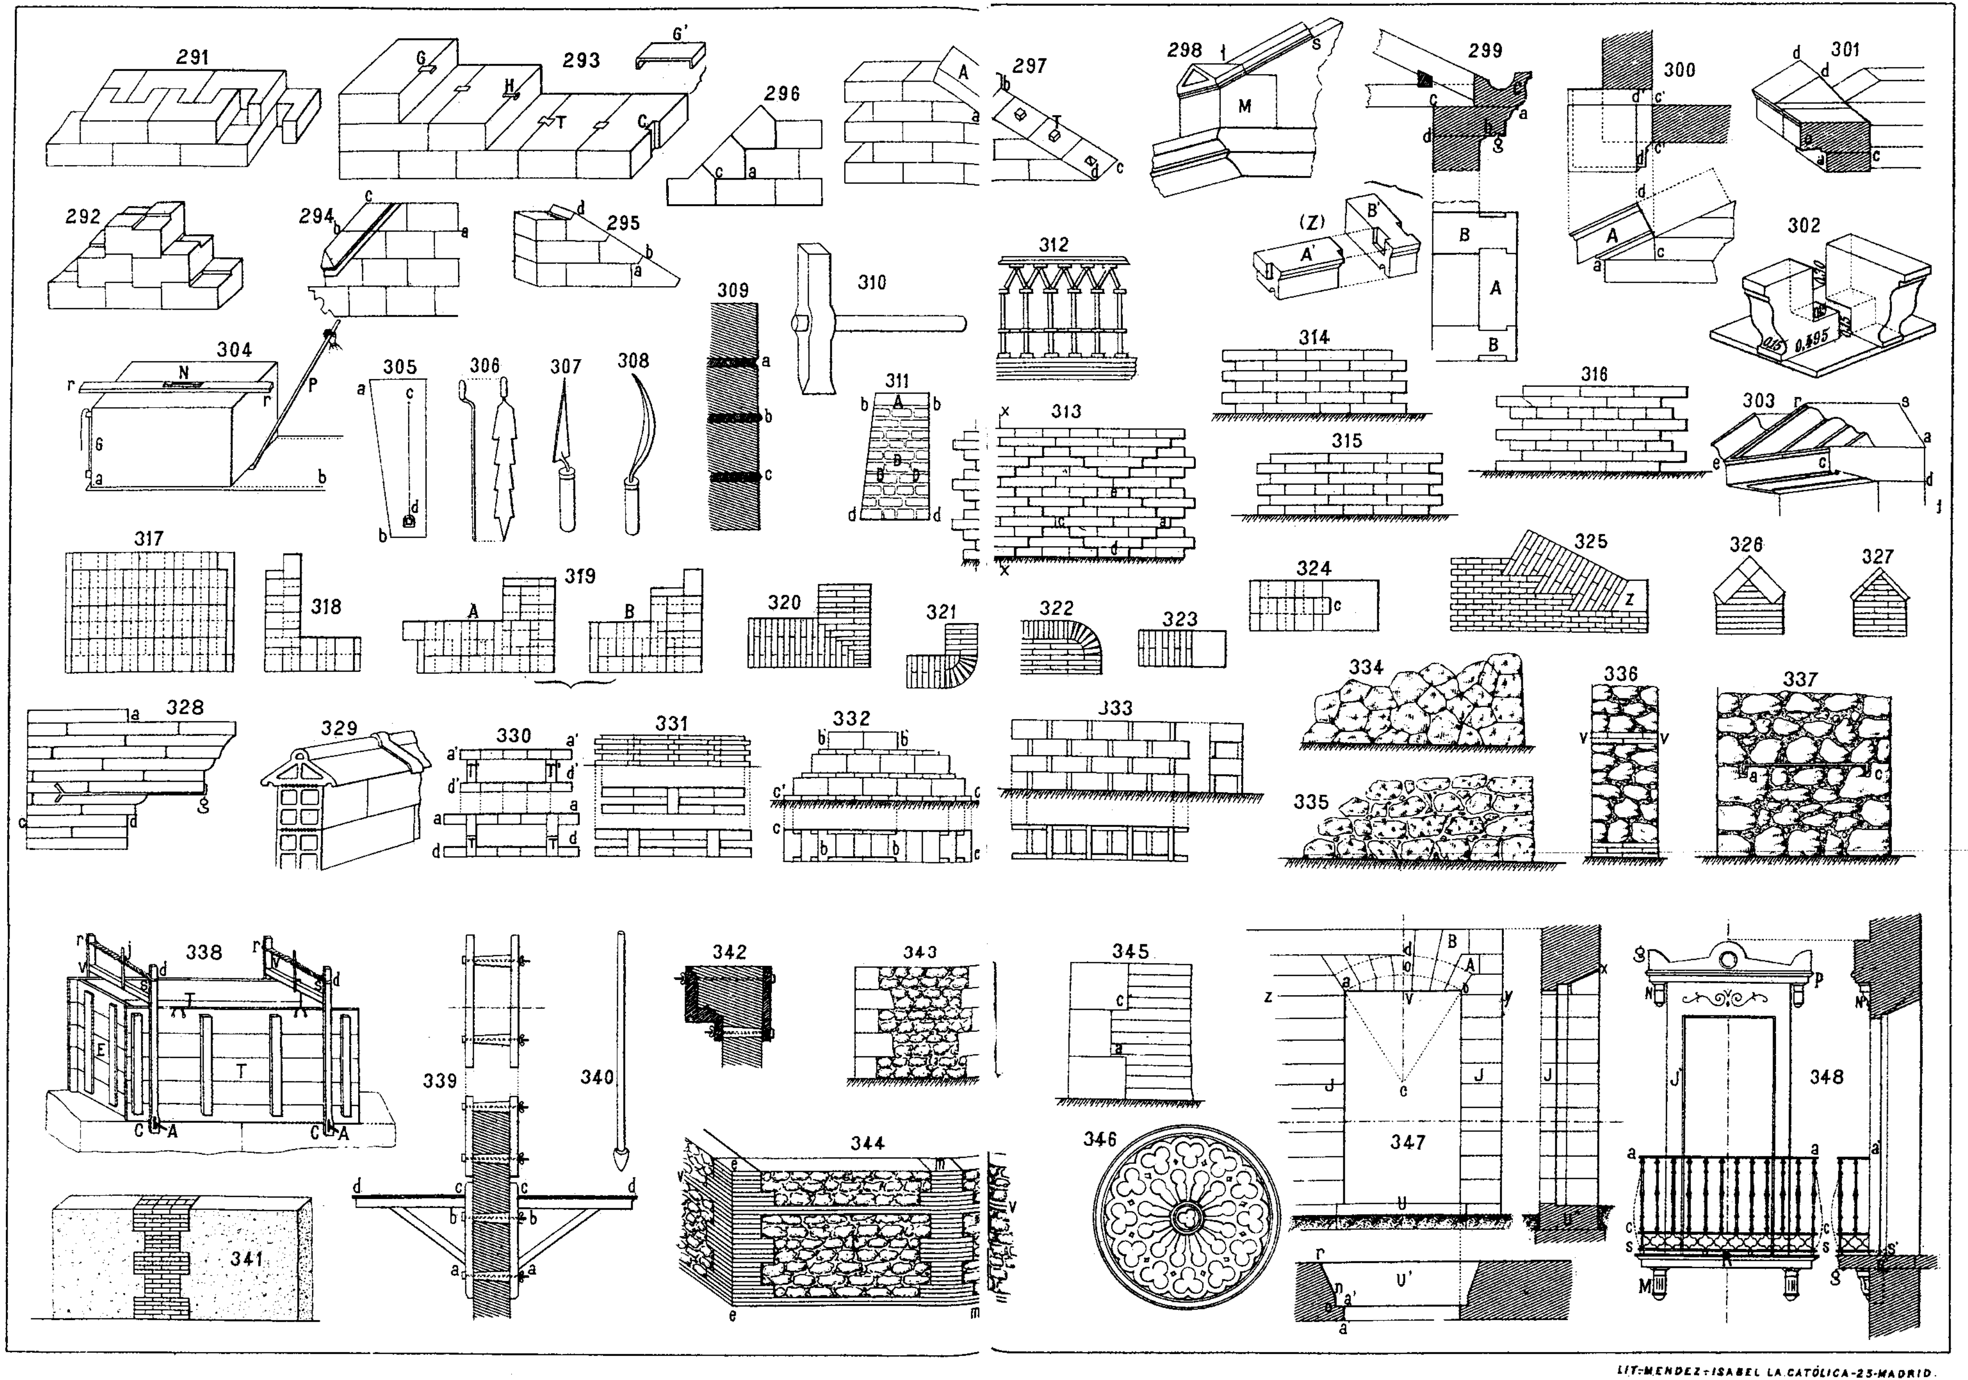


LIT. MENDEZ - ISABEL LA CATÓLICA - 23 - MADRID.

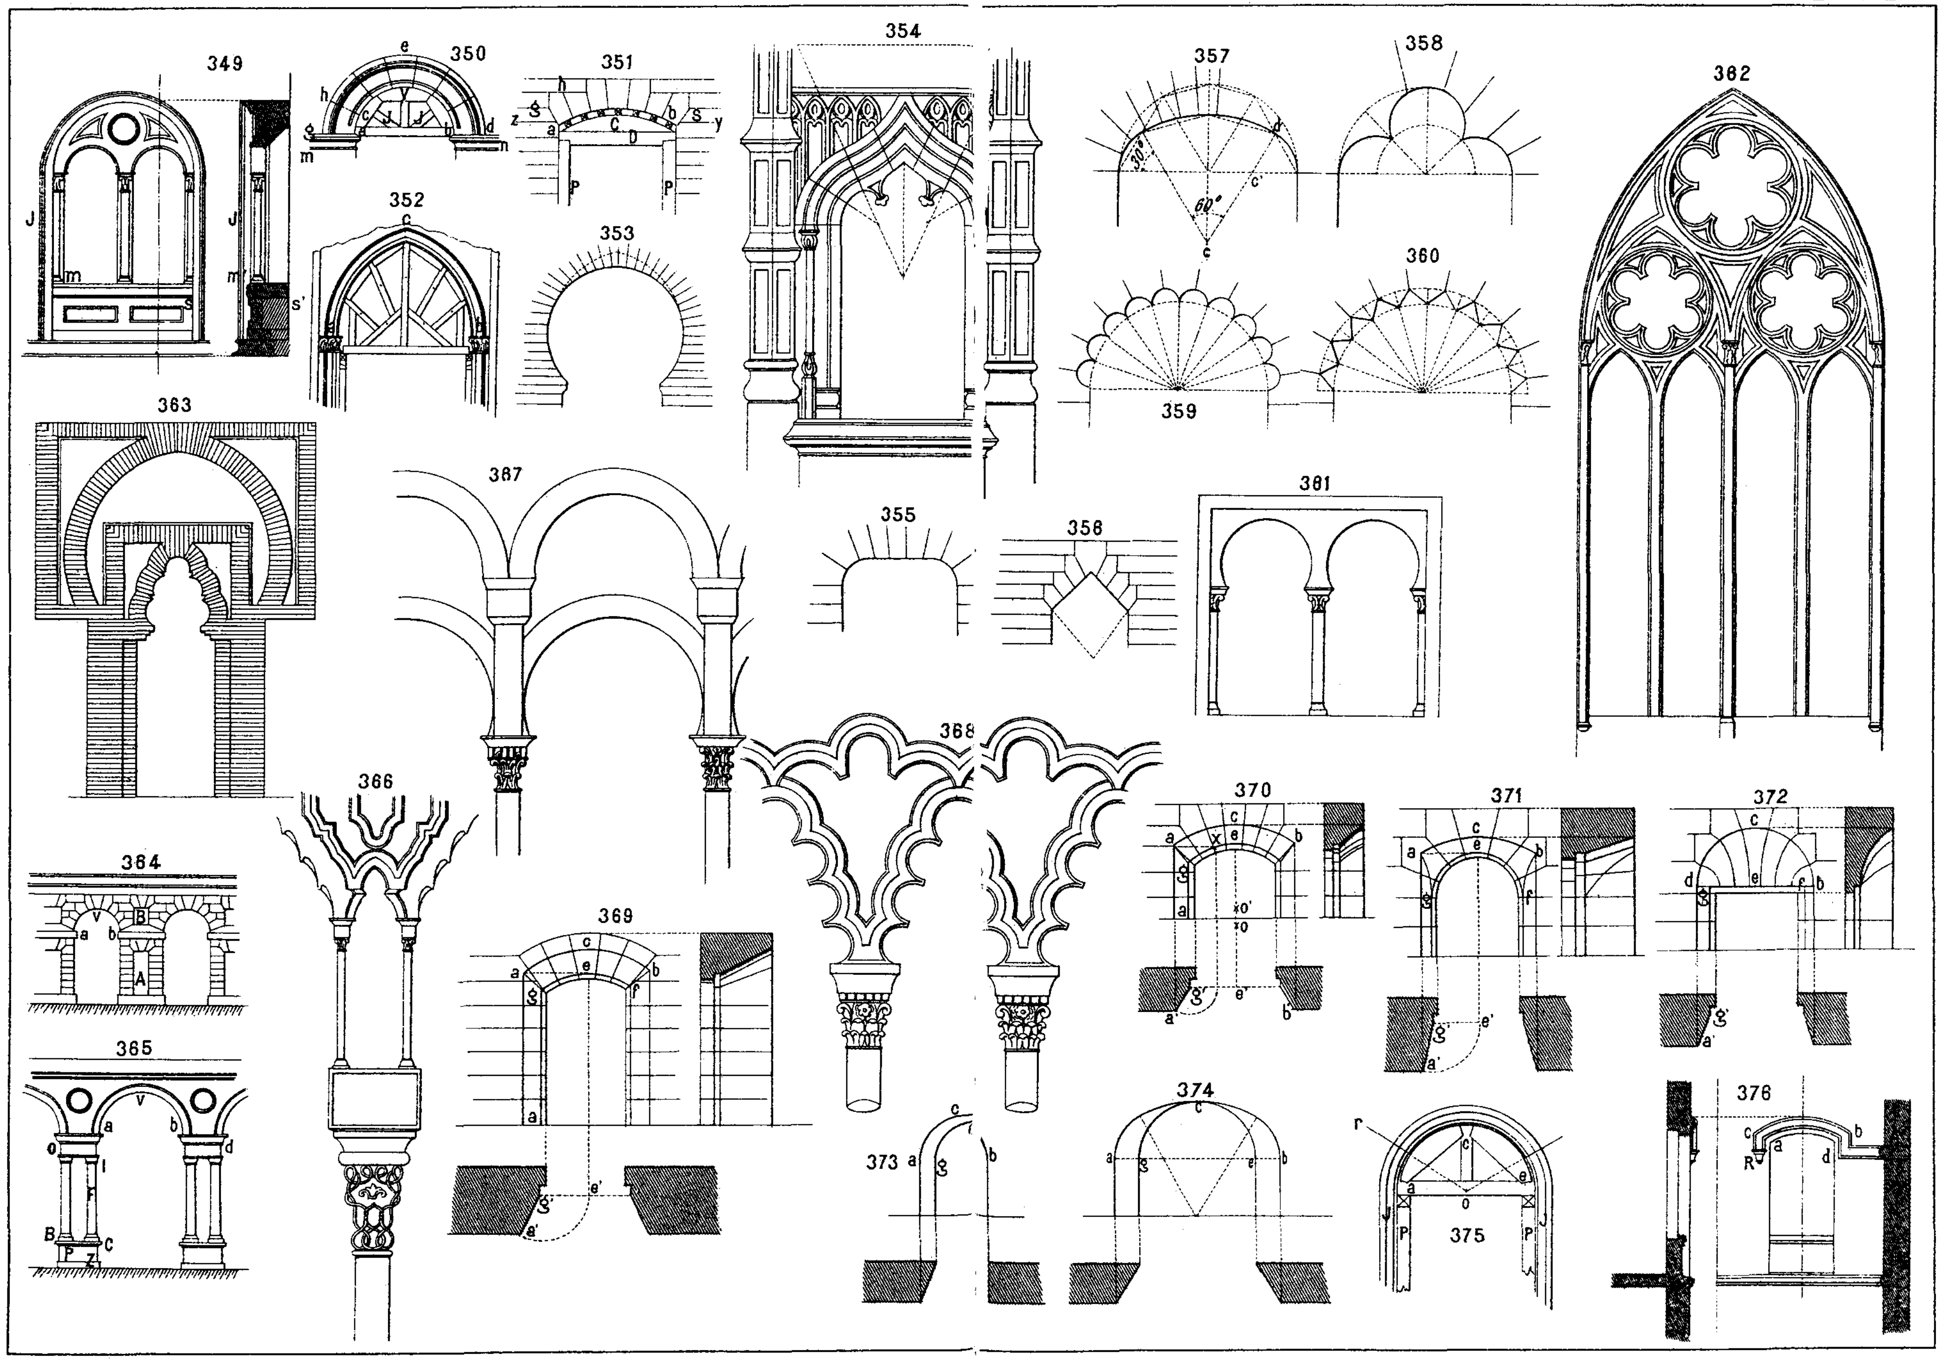


LIT: MENDEZ - ISABEL LA CATÓLICA - 25 - MADRID.

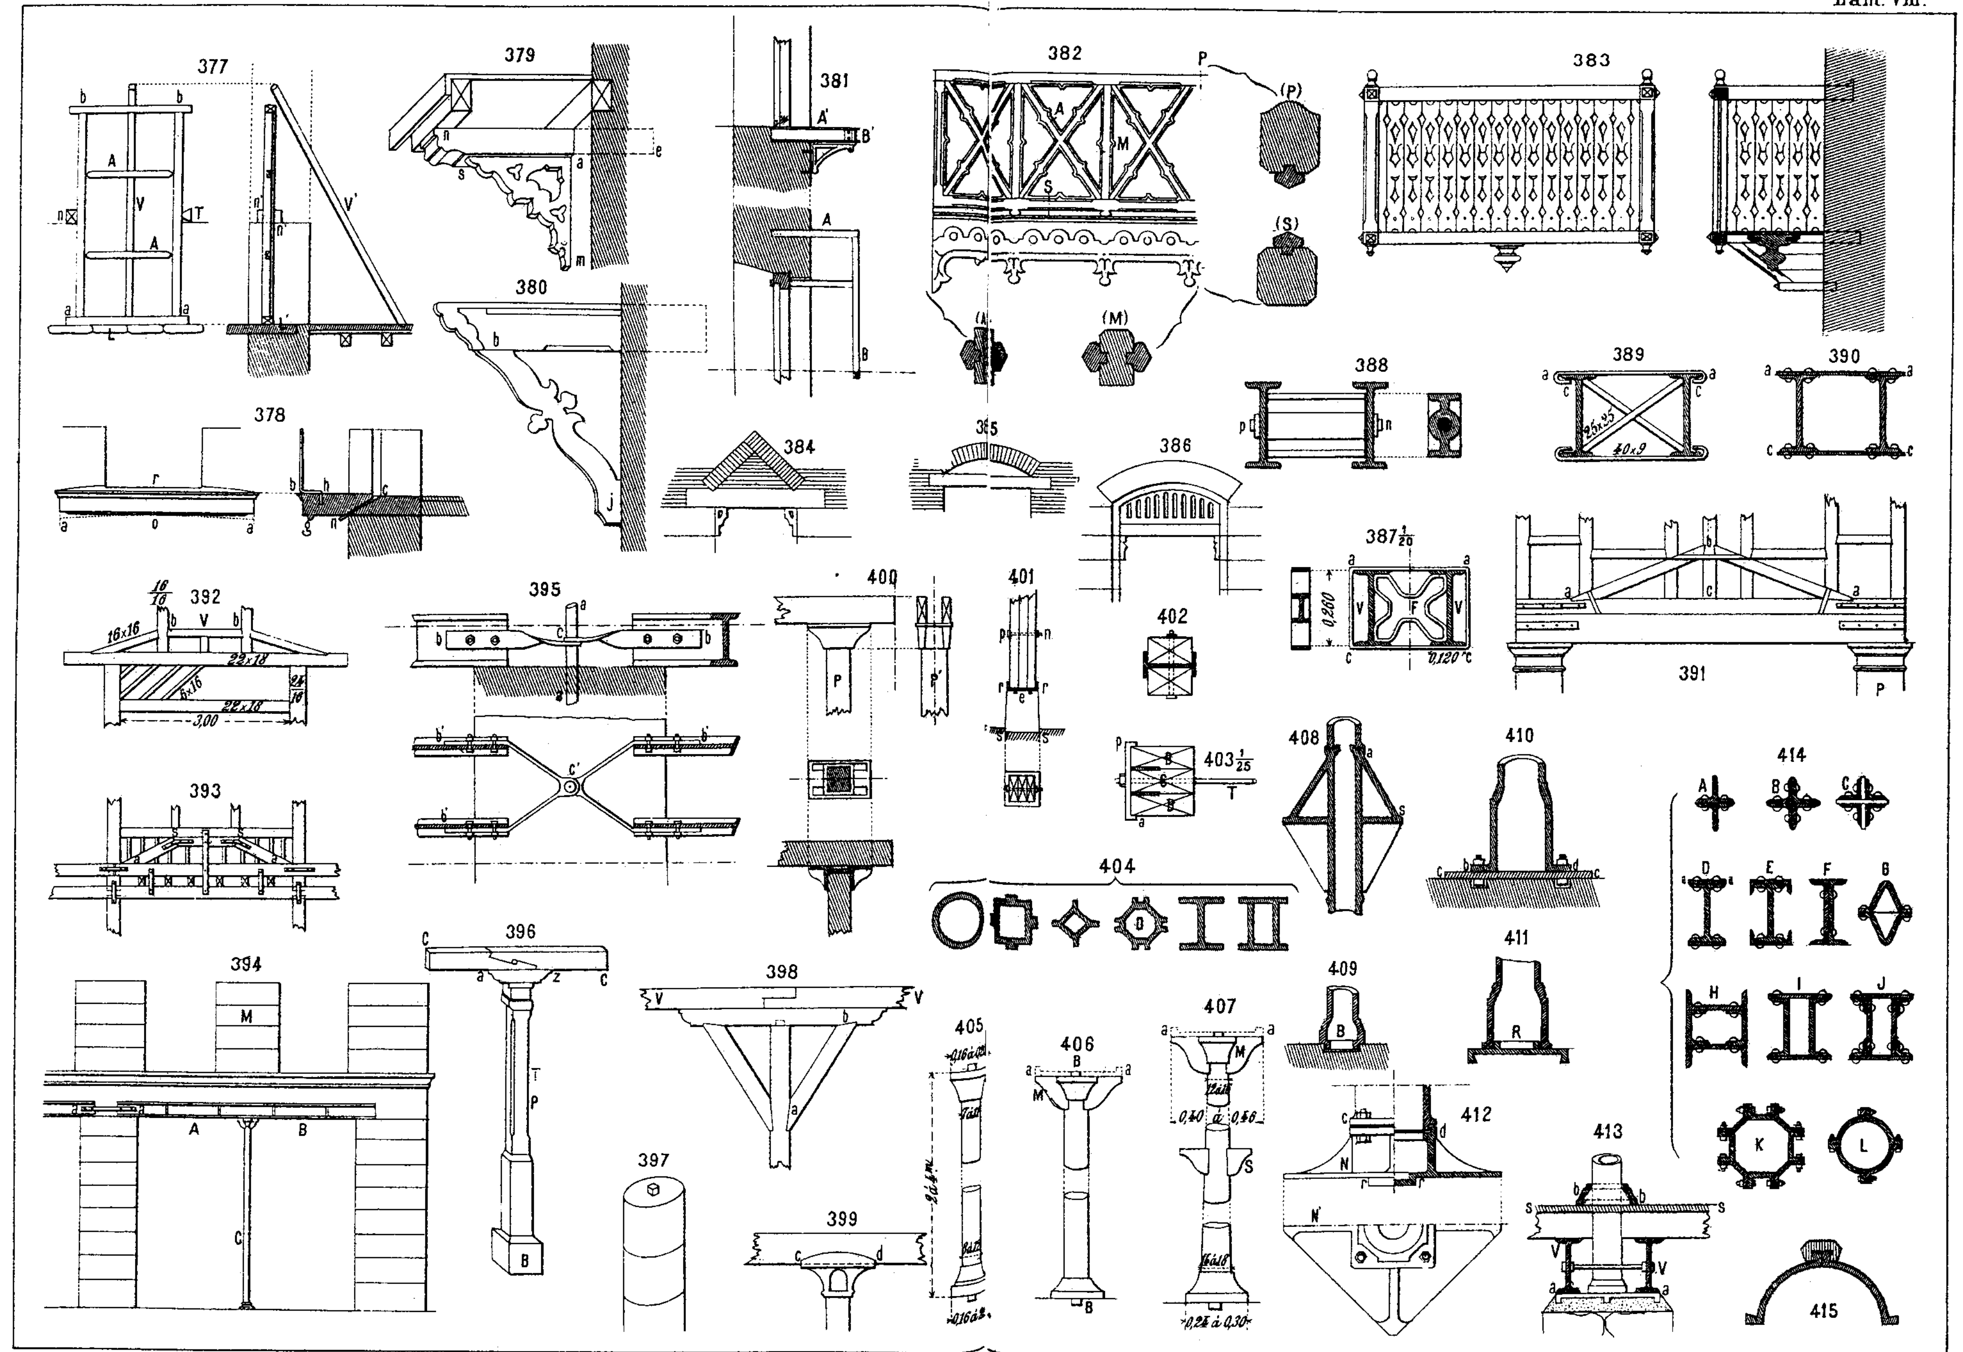



LIT-MENDEZ-ISABEL LA CATÓLICA-25-MADRID.

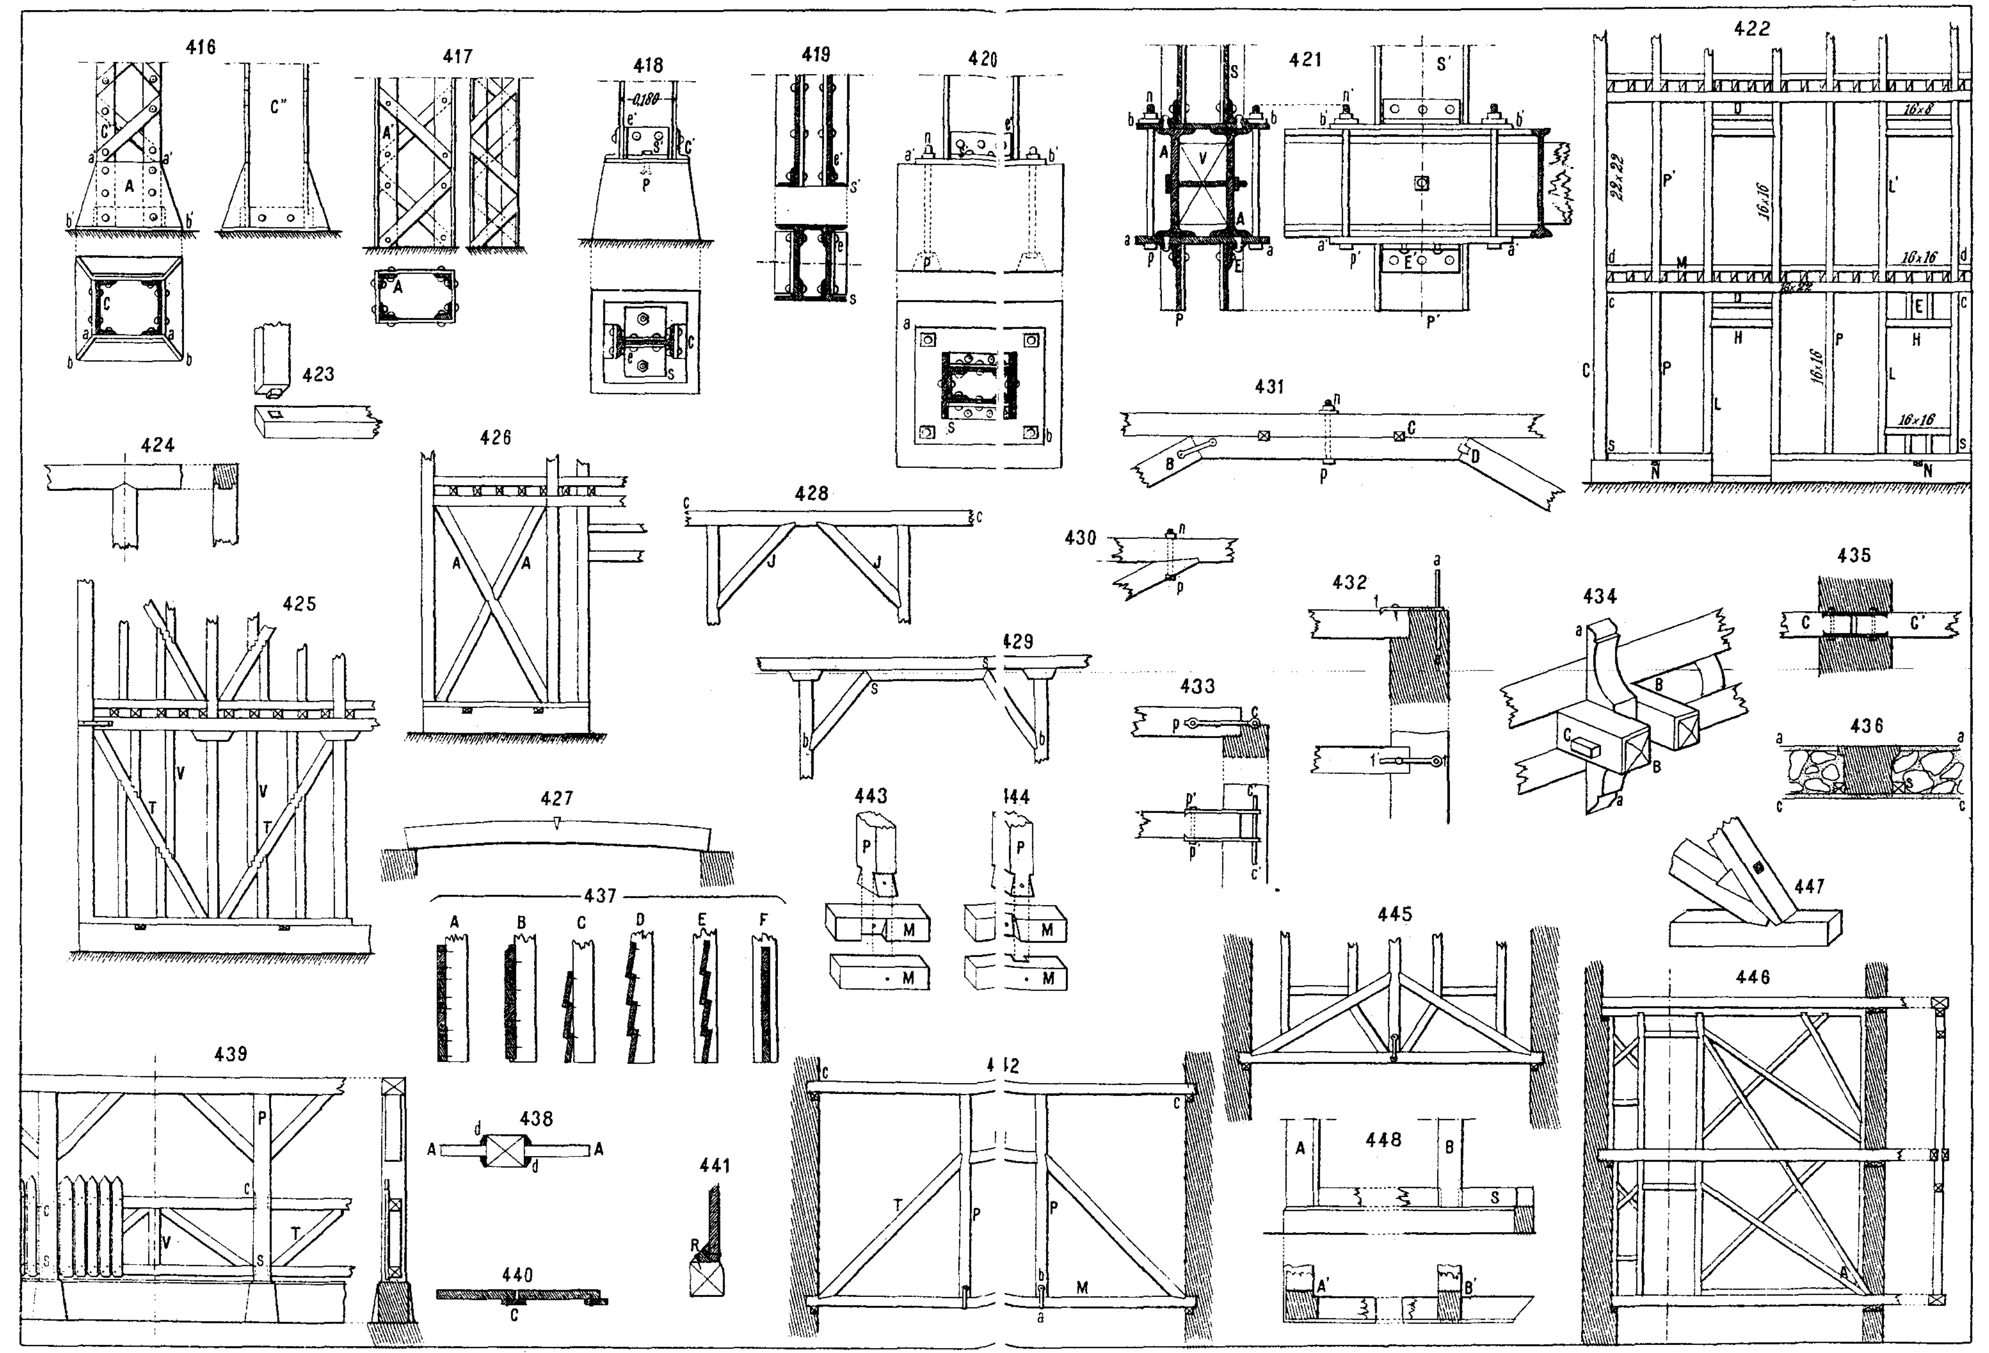


LIT-MENDEZ - ISABEL LA CATÓLICA - 25 - MADRID.

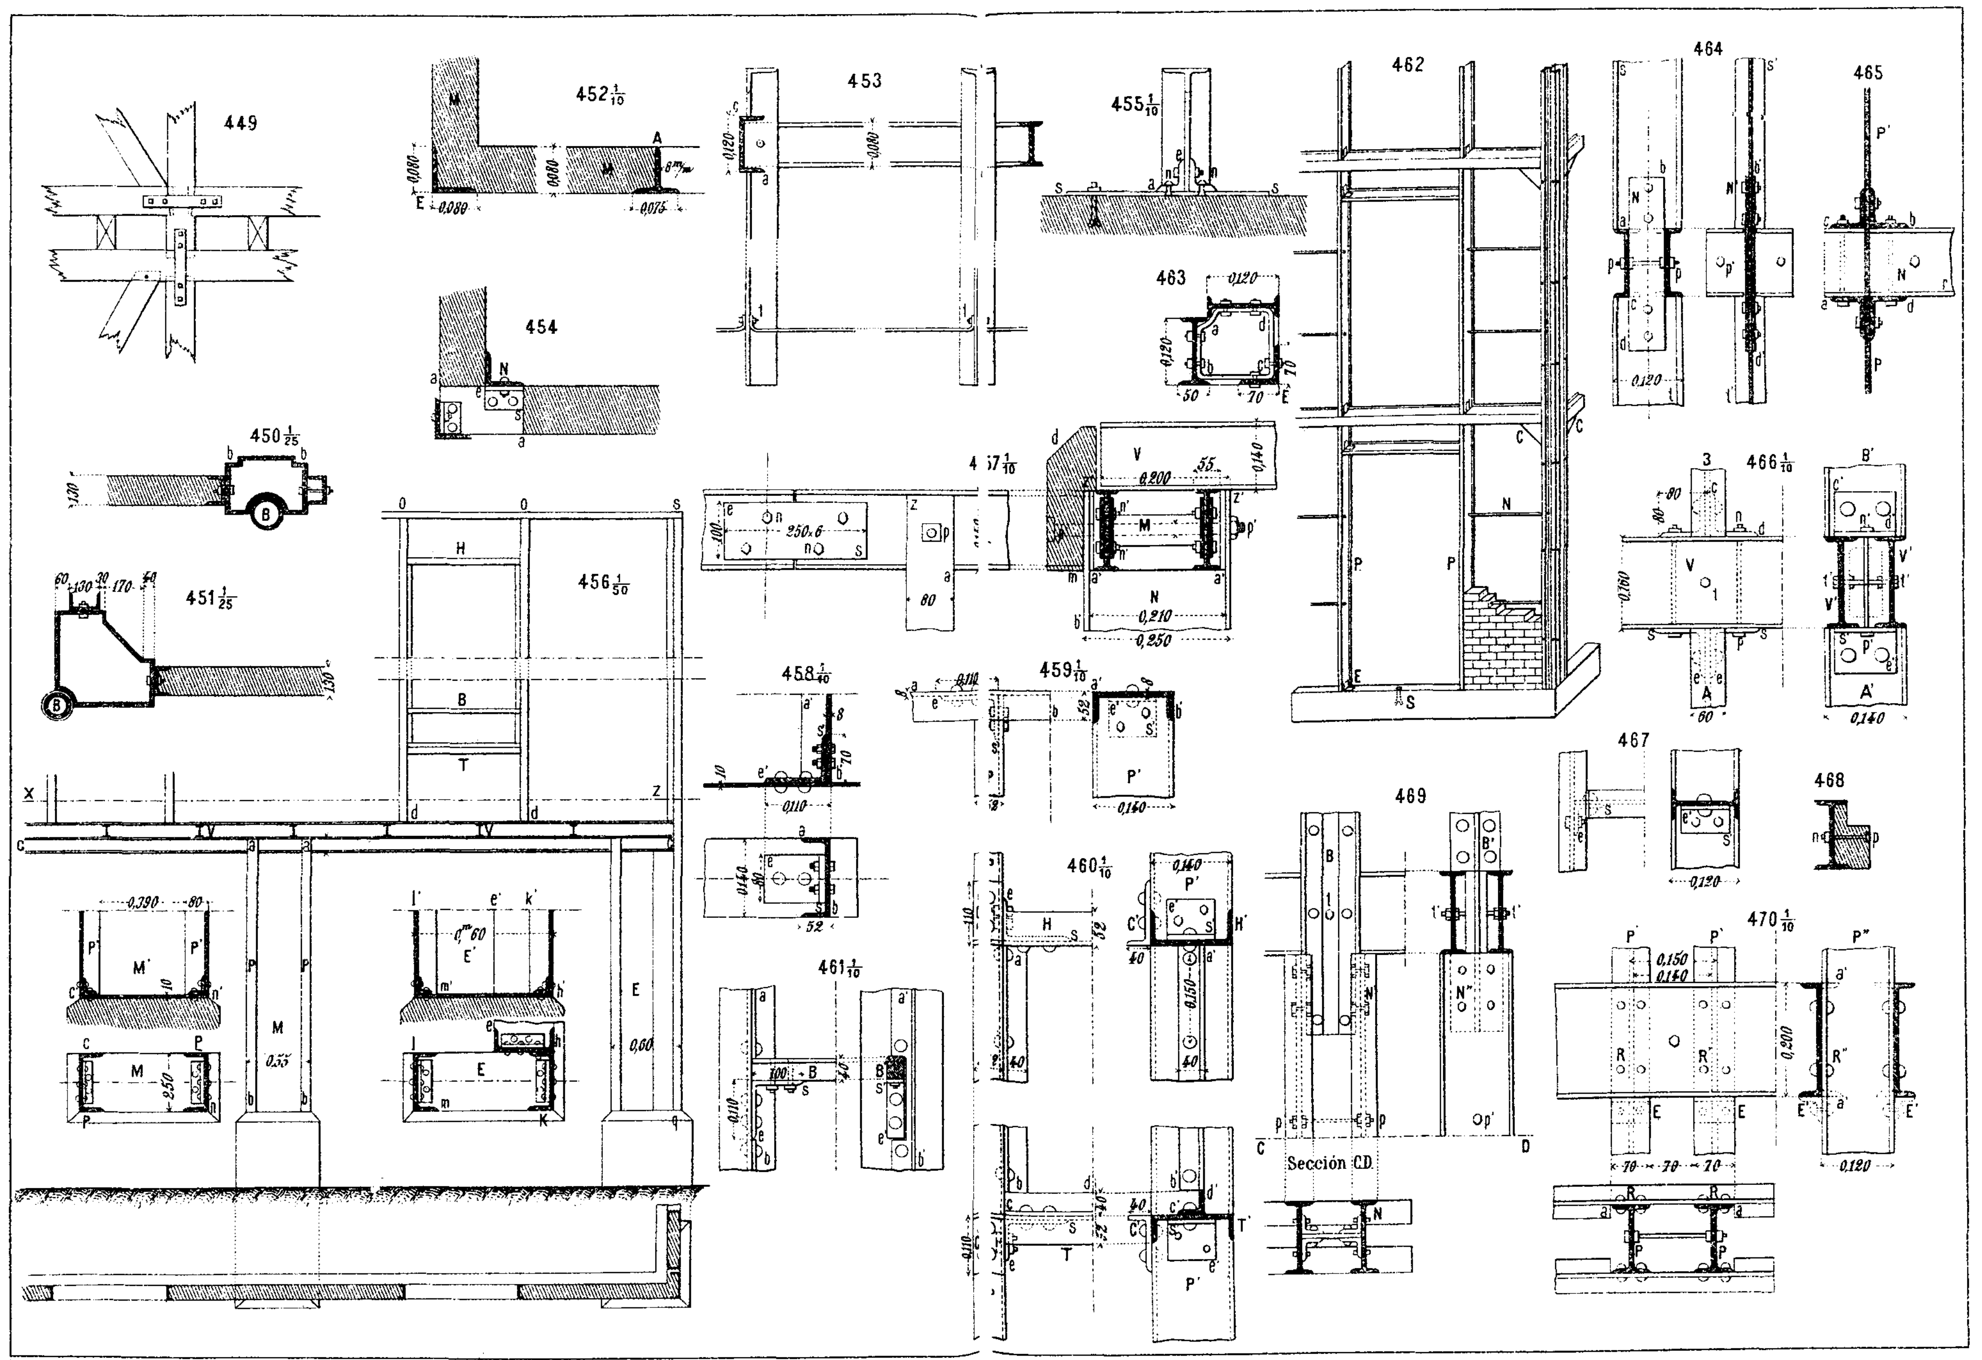
449
450 1/25
451 1/25
452 1/10
453
454
455 1/10
456 1/50
457 1/10
458 1/10
459 1/10
460 1/10
461 1/10
462
463
464
465
466 1/10
467
468
469
470 1/10
Sección C.D.

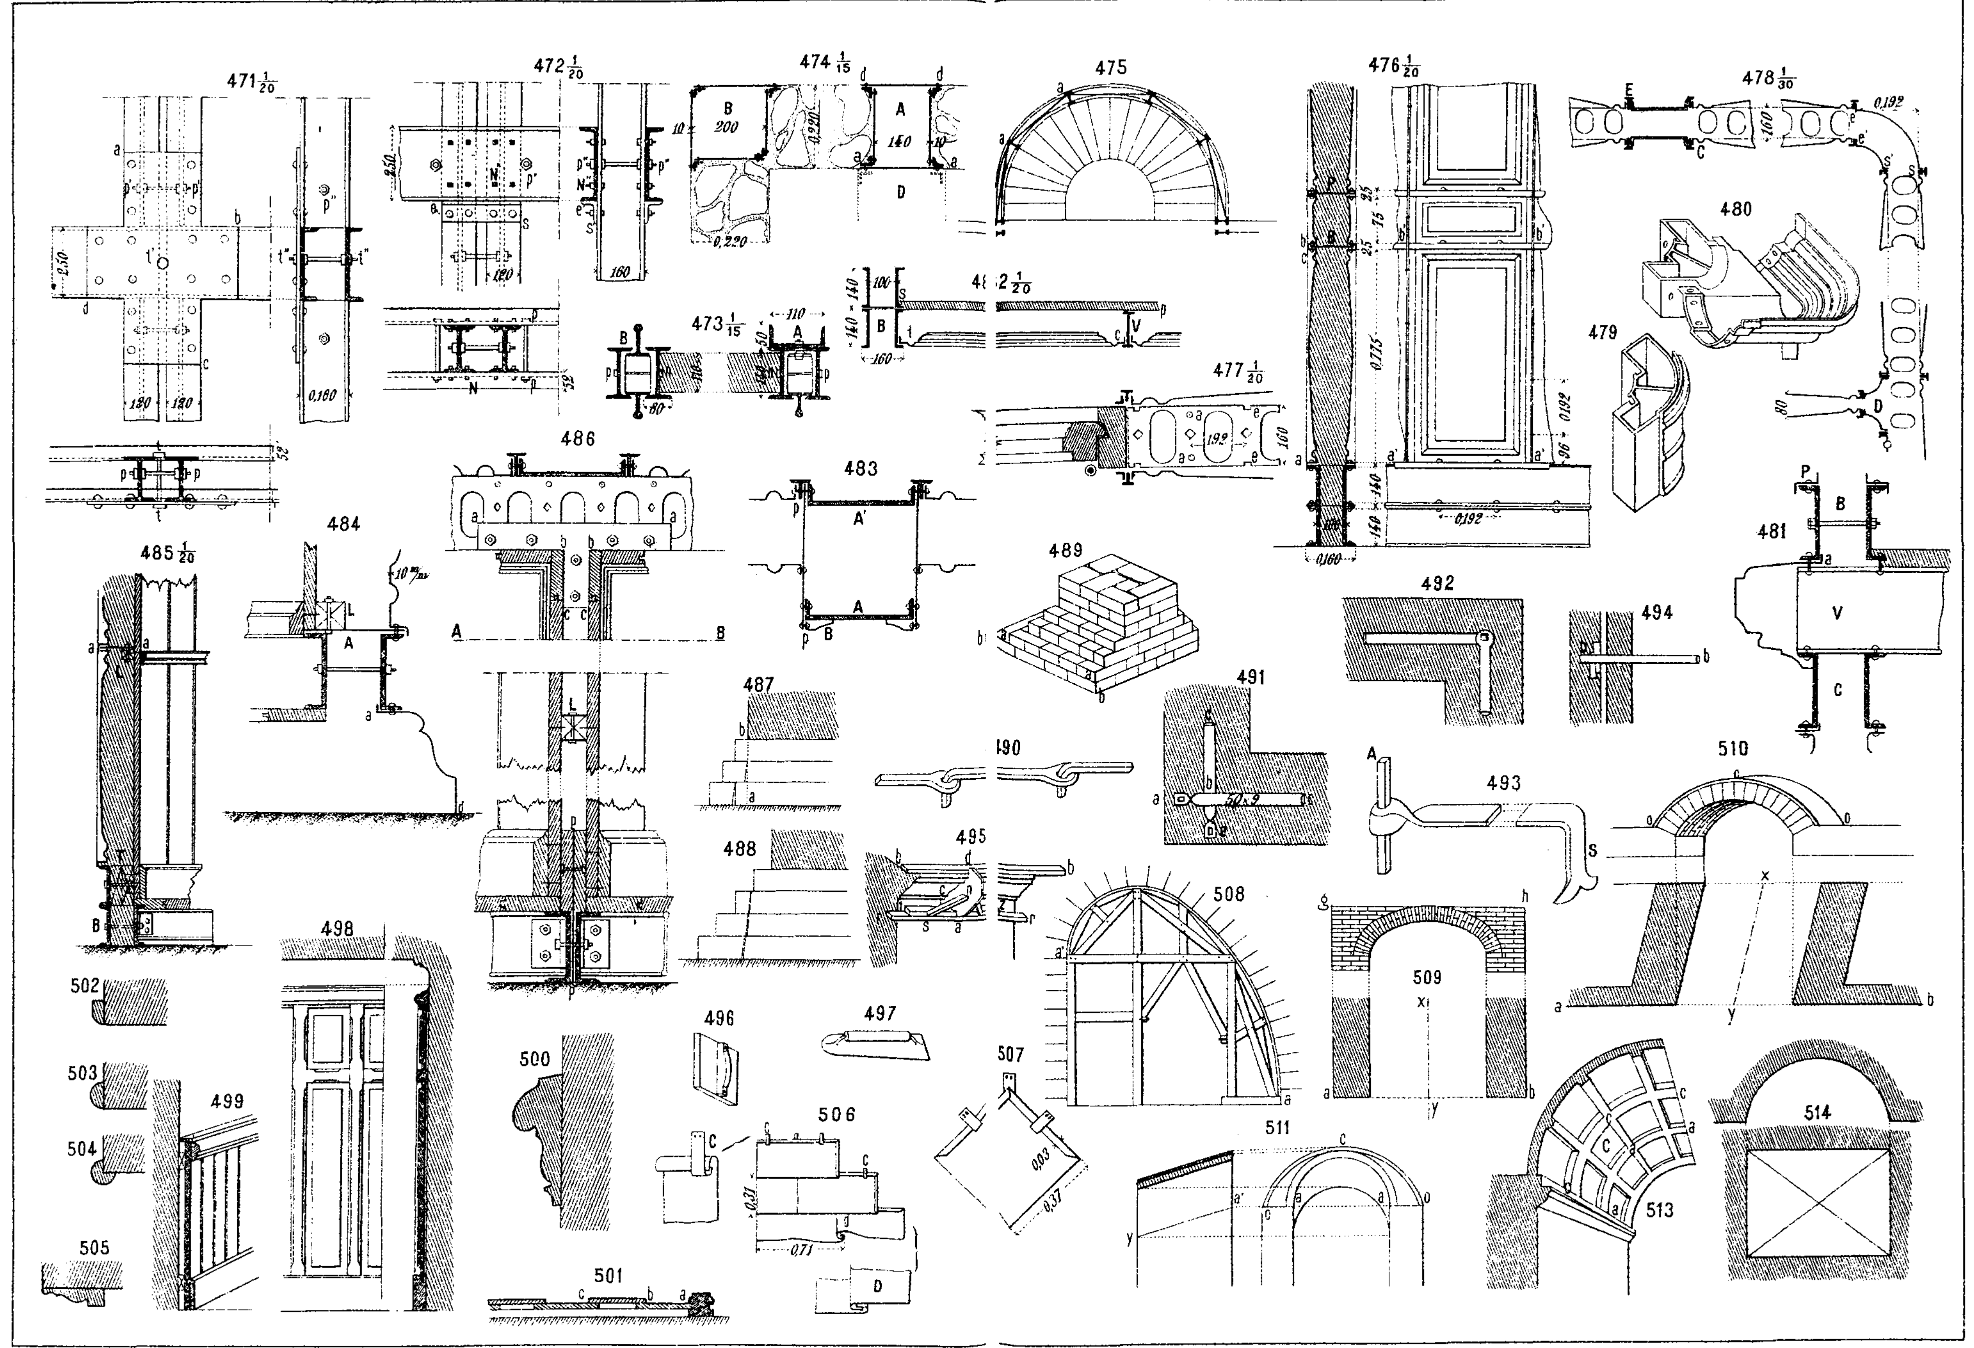

471 1/20
472 1/20
473 1/15
474 1/15
475
476 1/20
477 1/20
478 1/30
479
480
481
482 1/20
483
484
485 1/20
486
487
488
489
490
491
492
493
494
495
496
497
498
499
500
501
502
503
504
505
506
507
508
509
510
511
513
514

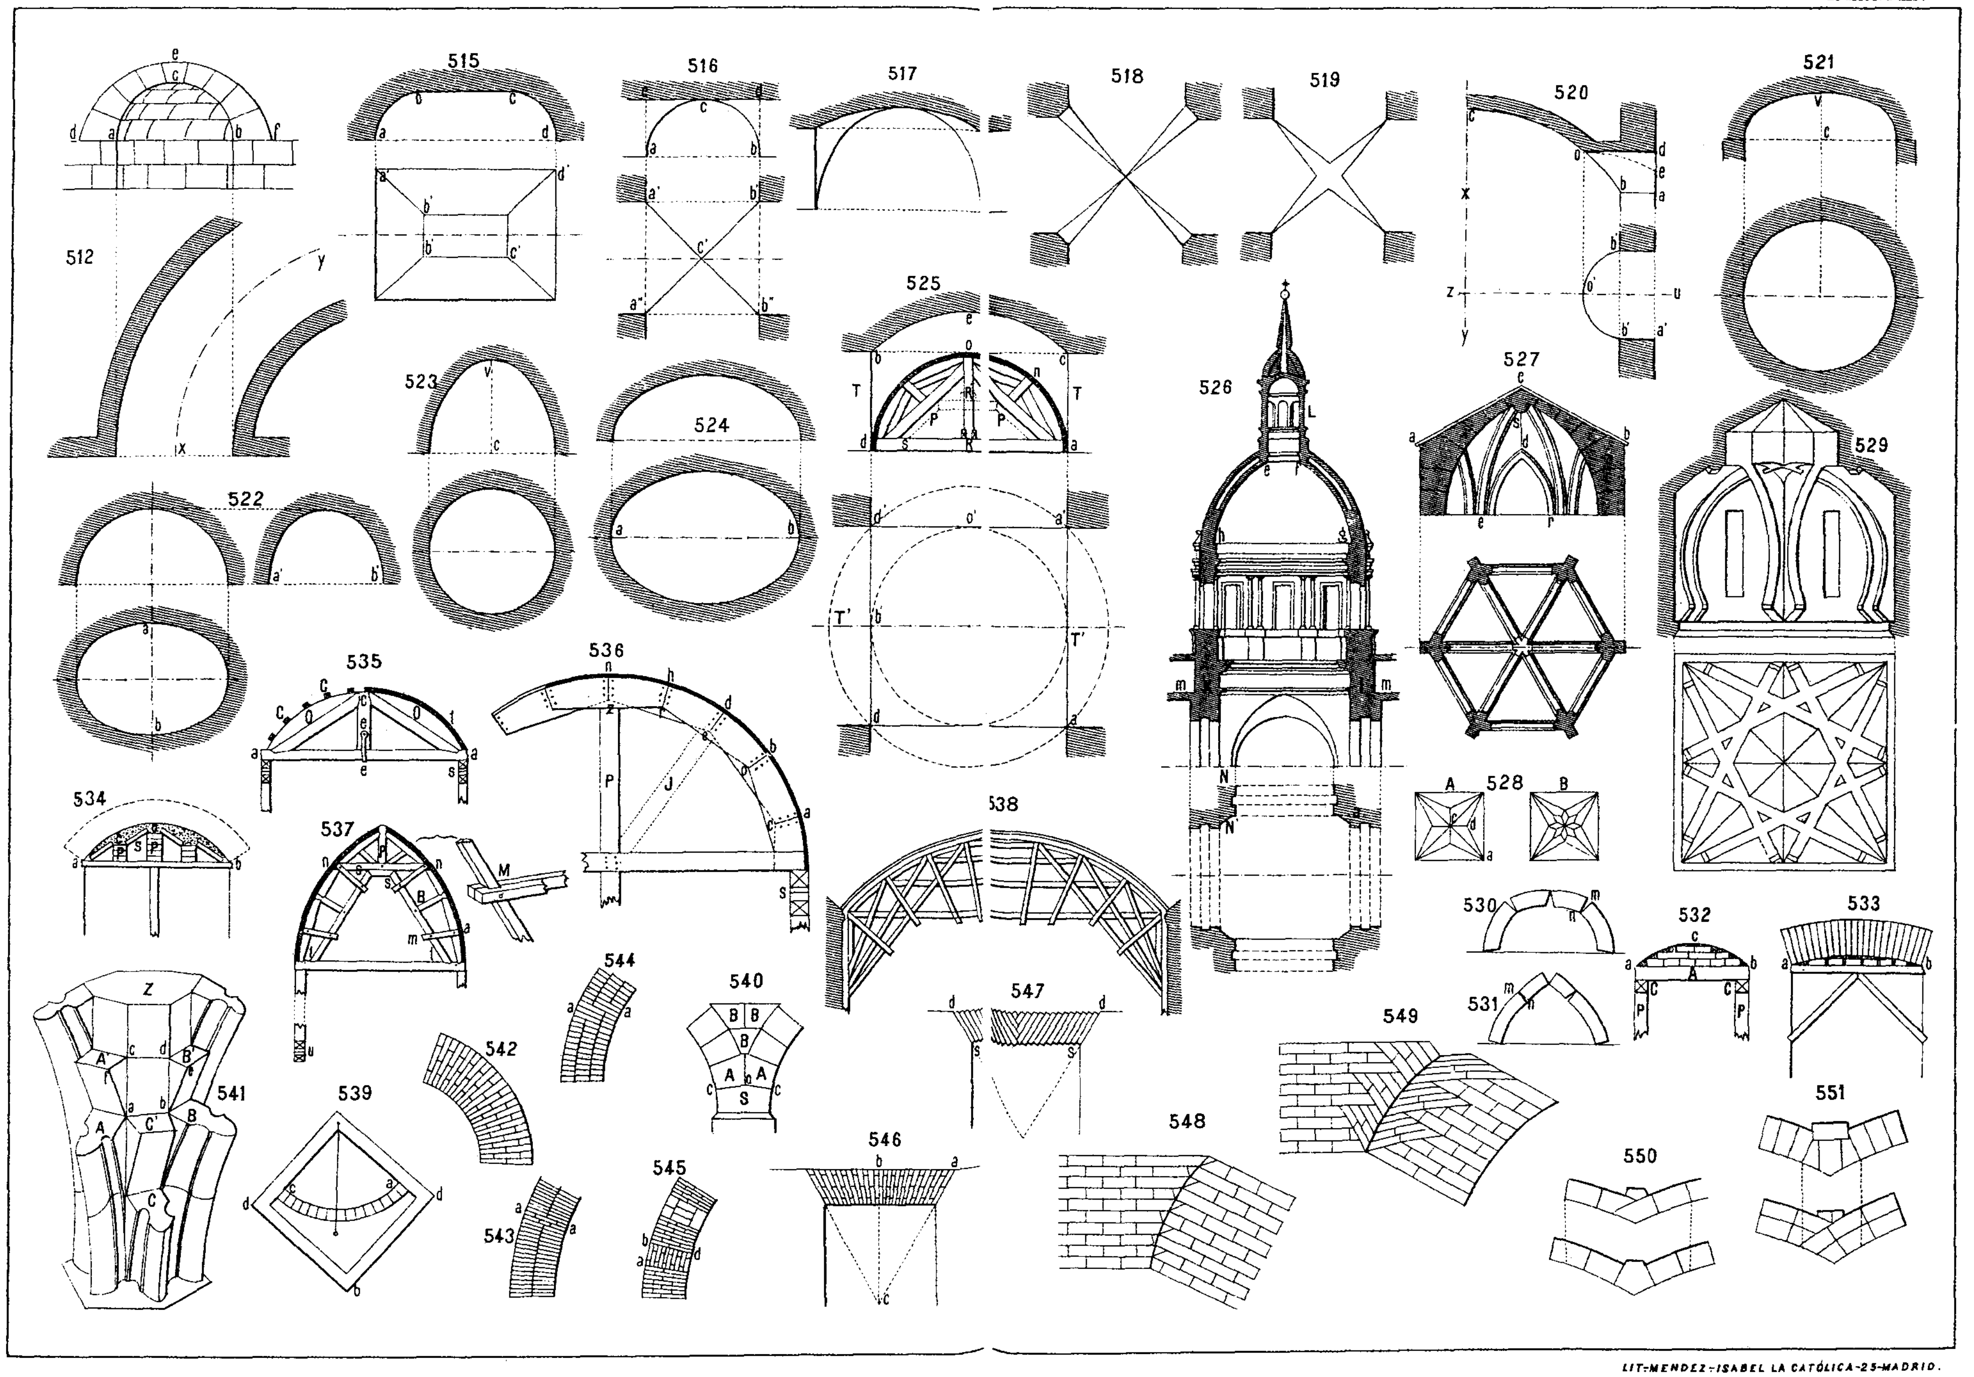


LIT-MENDEZ-ISABEL LA CATÓLICA-25-MADRID.

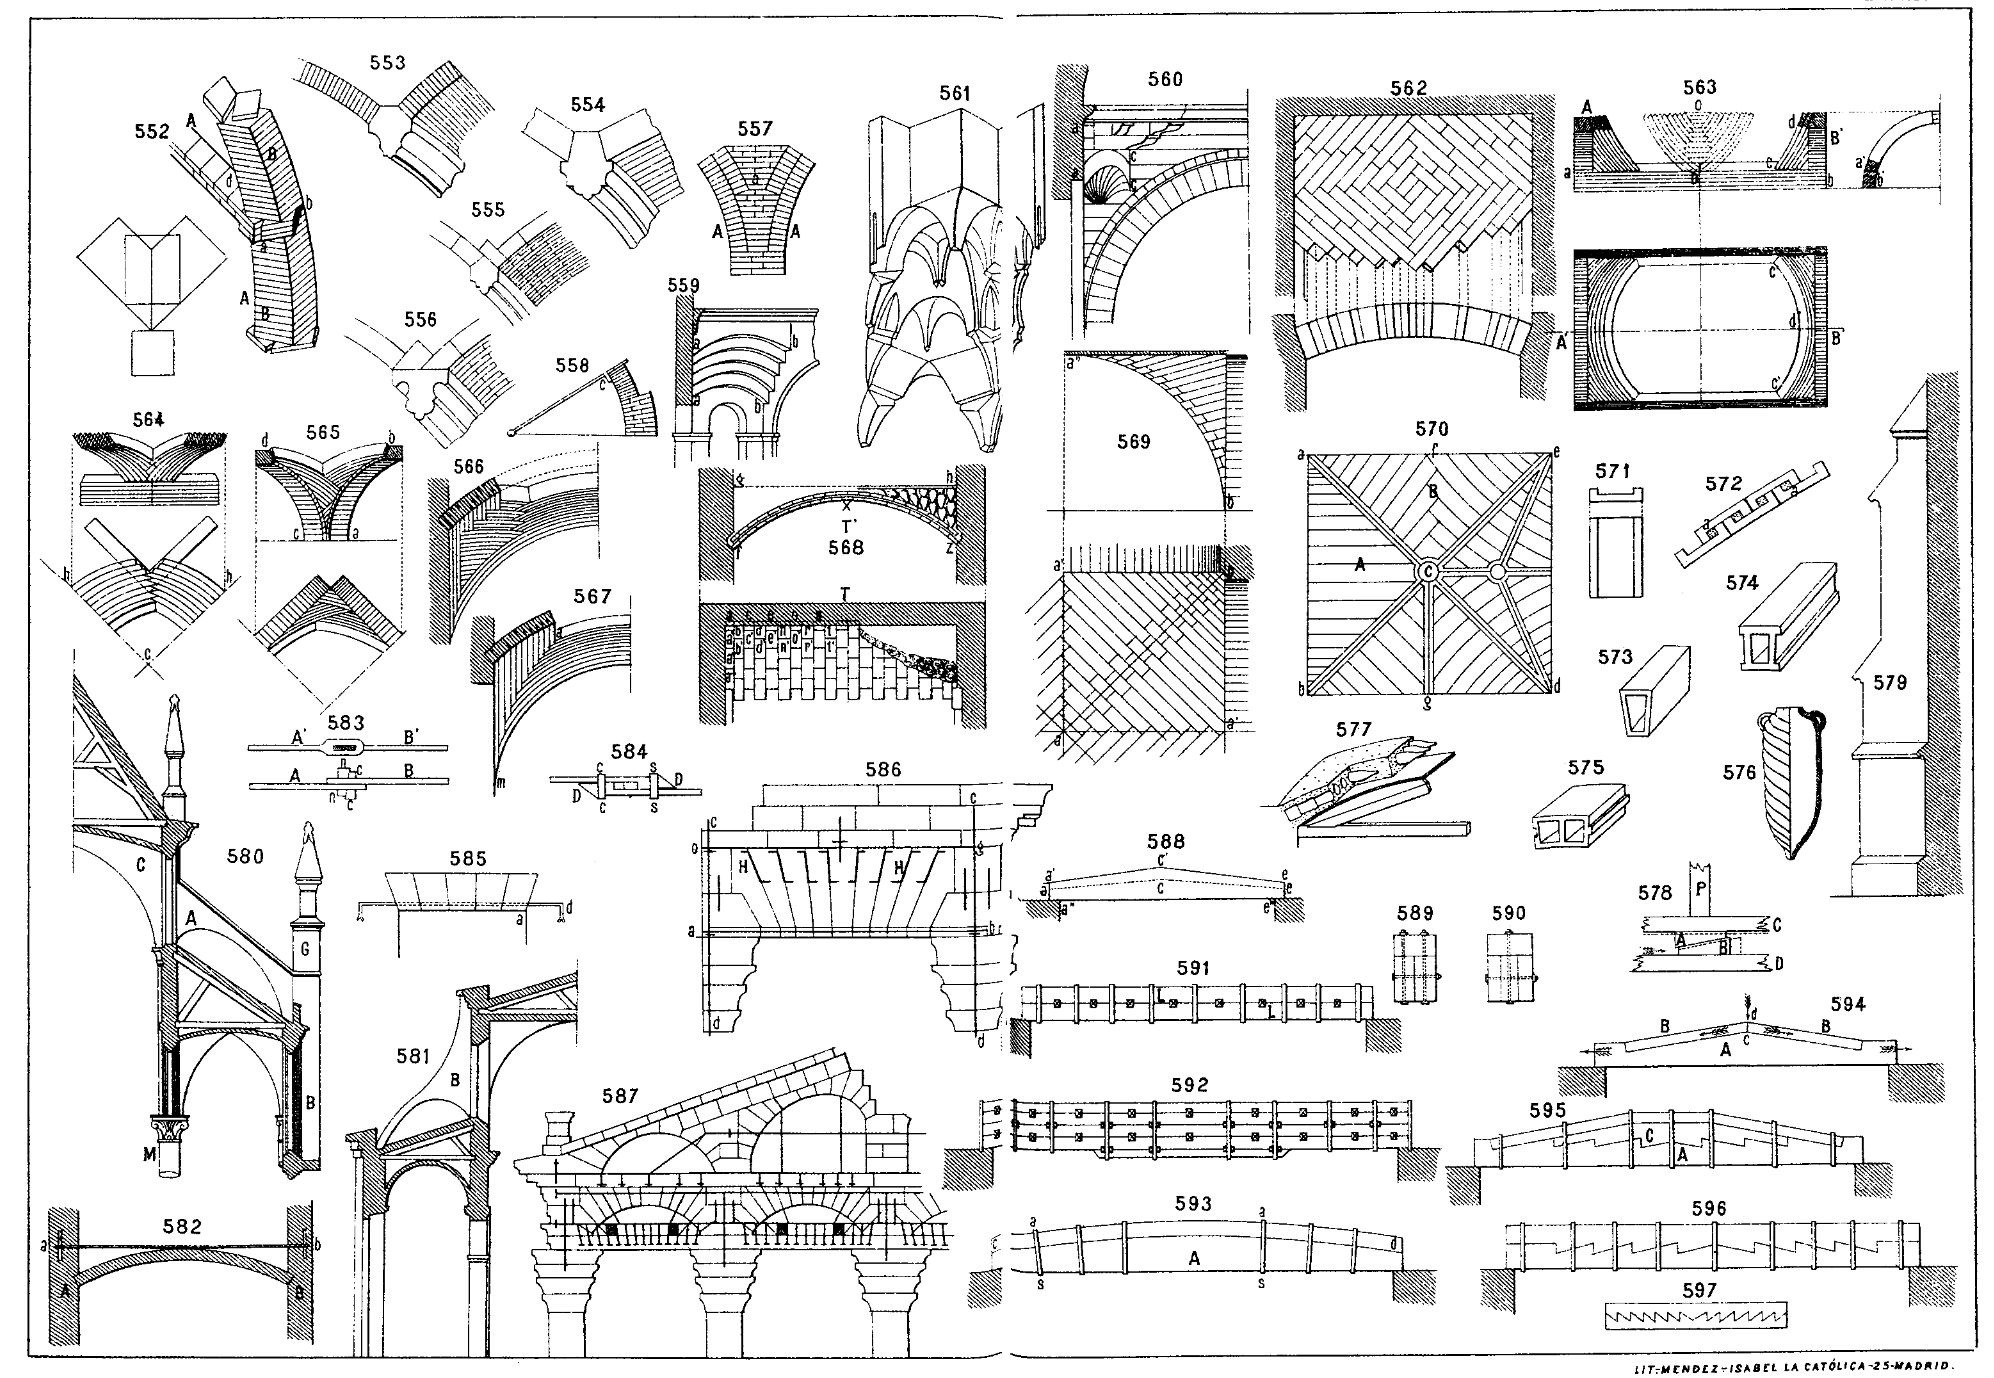



LIT-MENDEZ-ISABEL LA CATÓLICA-25-MADRID.

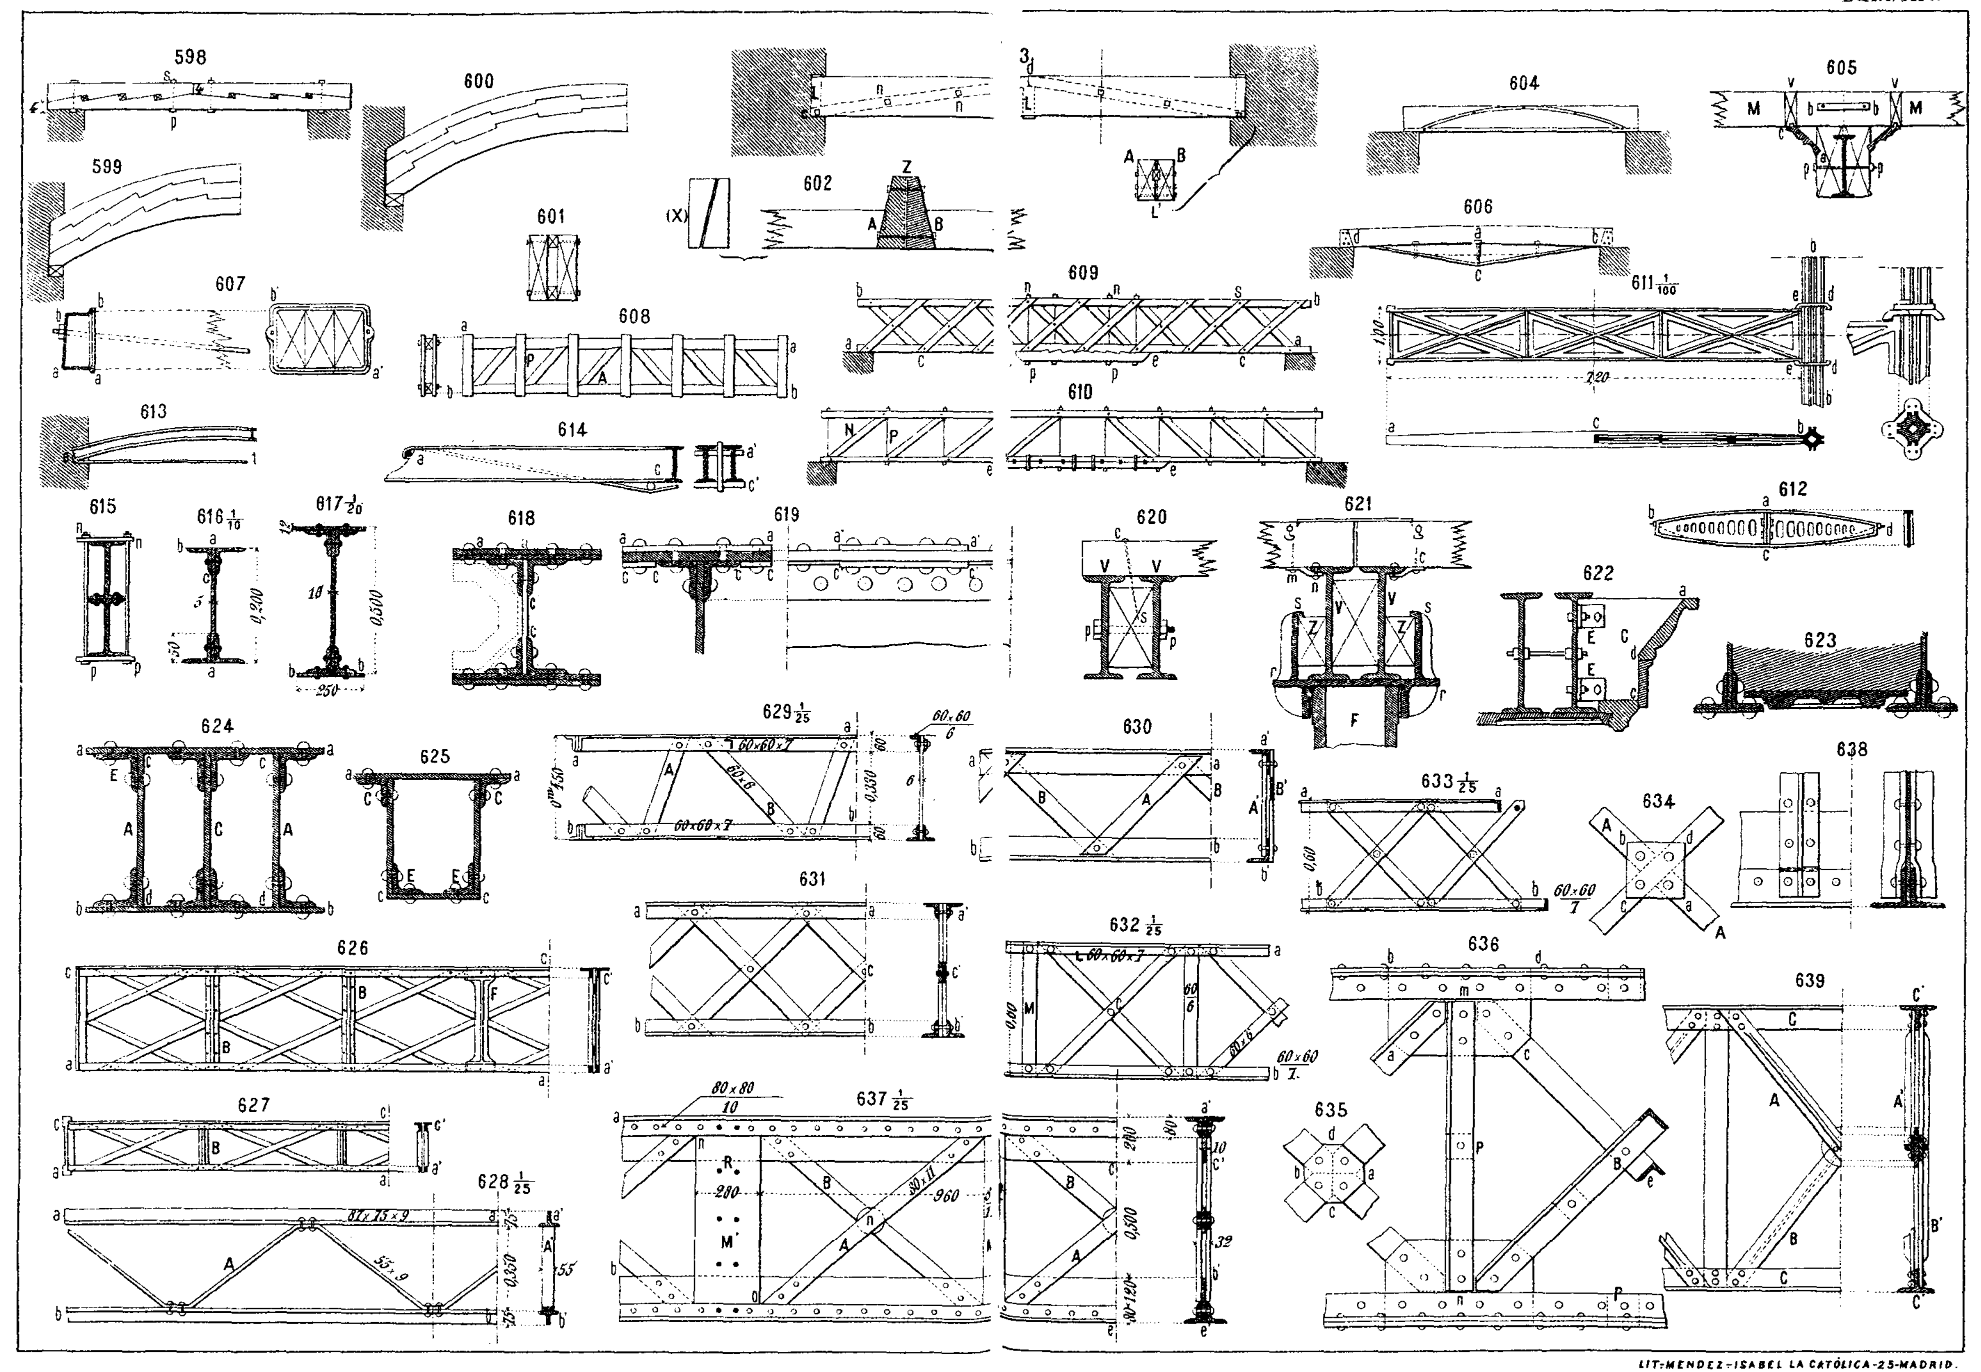
598
599
600
601
602
603
604
605
606
607
608
609
610
611 1/100
612
613
614
615
616 1/10
617 1/20
618
619
620
621
622
623
624
625
626
627
628 1/25
629 1/25
630
631
632 1/25
633 1/25
634
635
636
637 1/25
638
639

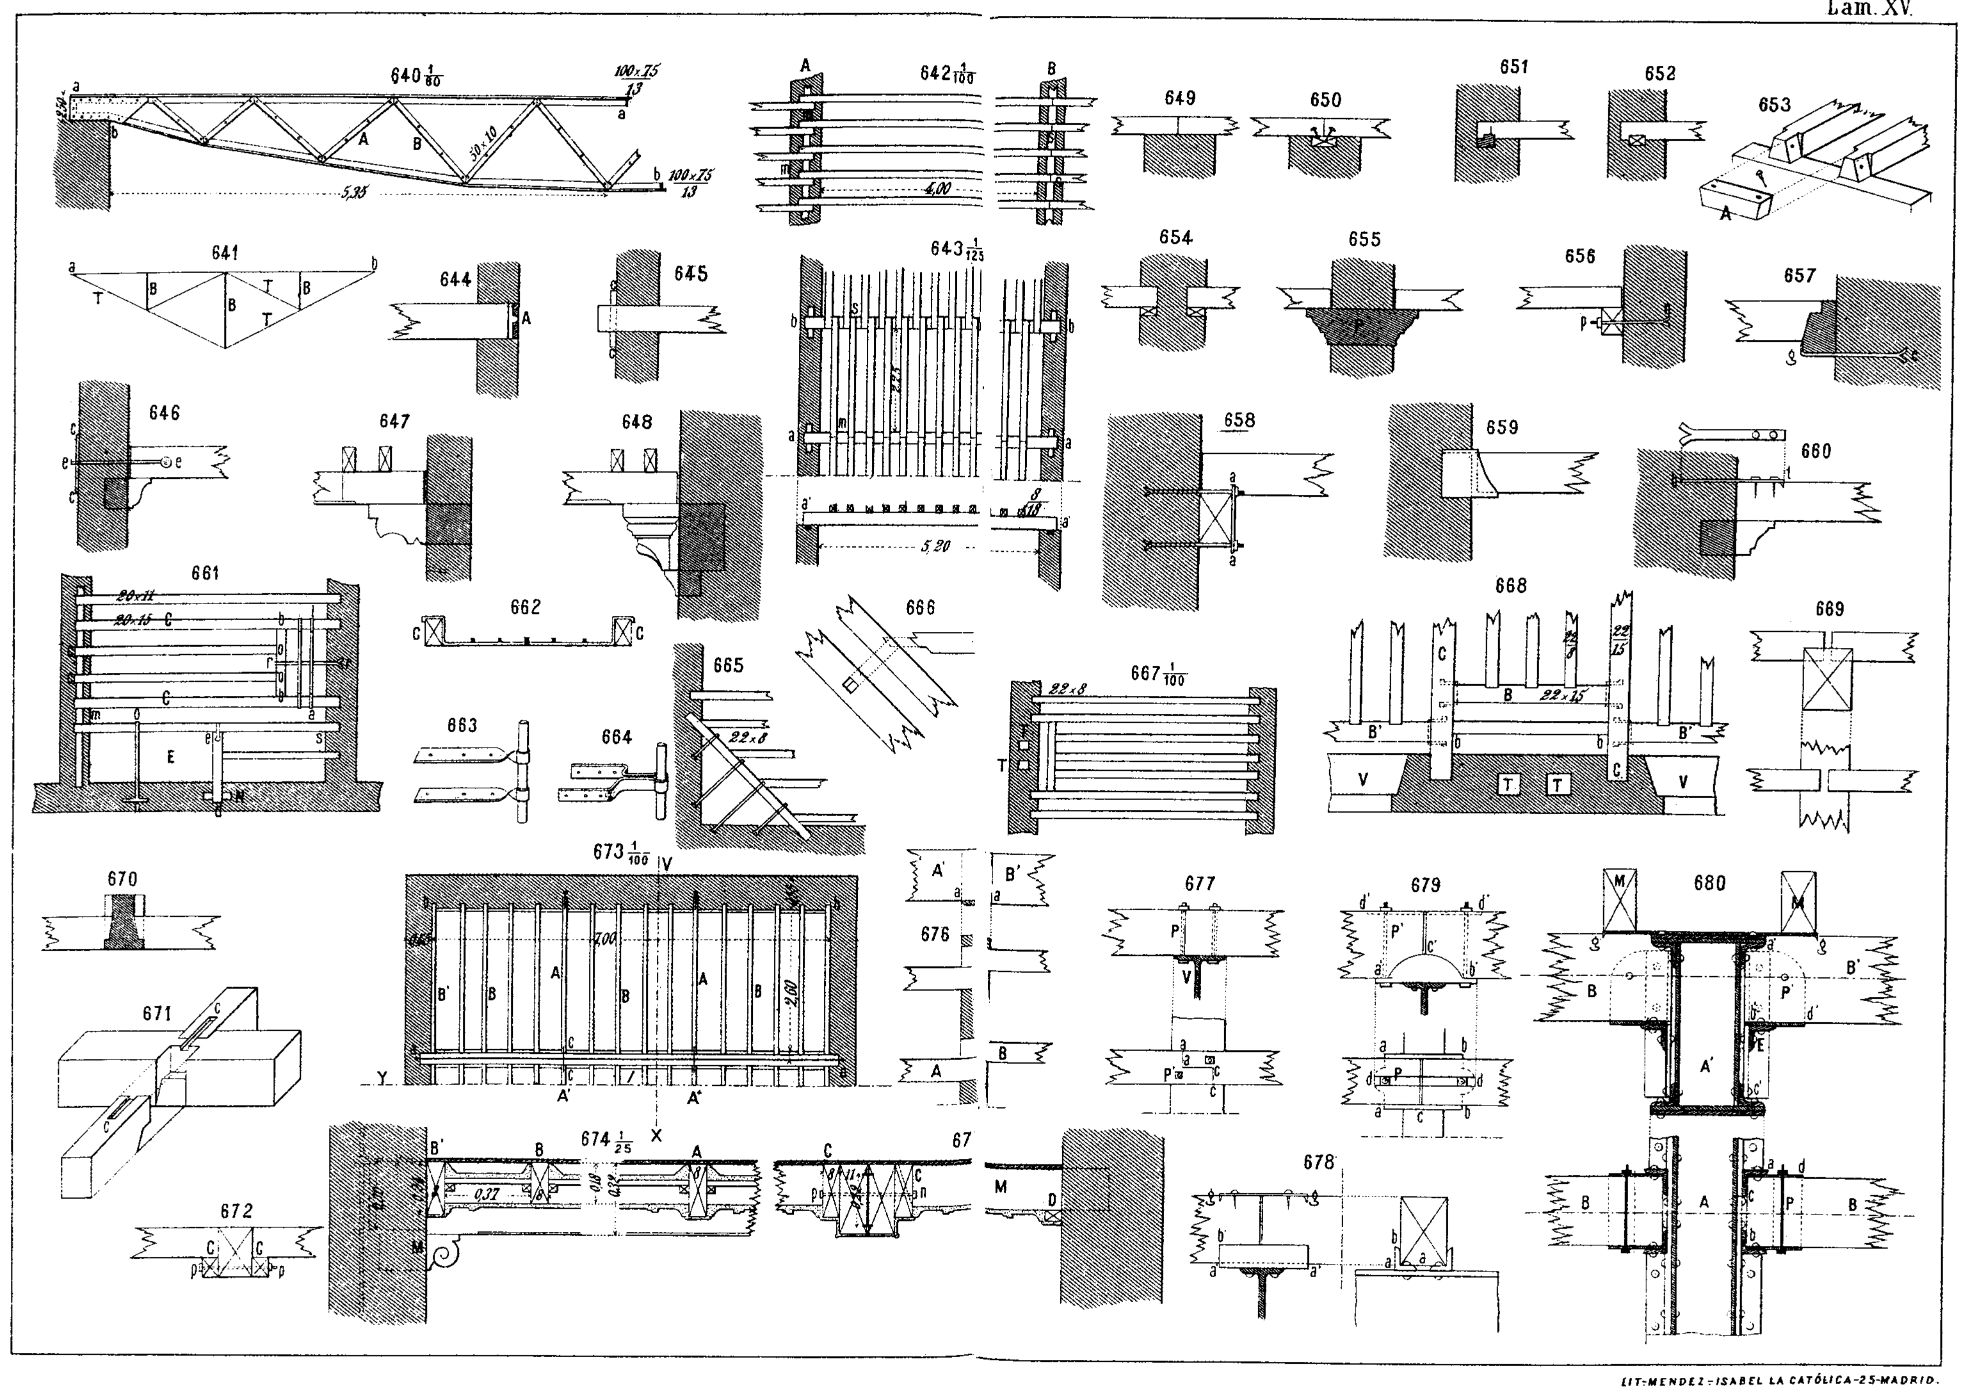


LIT-MENDEZ - ISABEL LA CATÓLICA-25-MADRID.

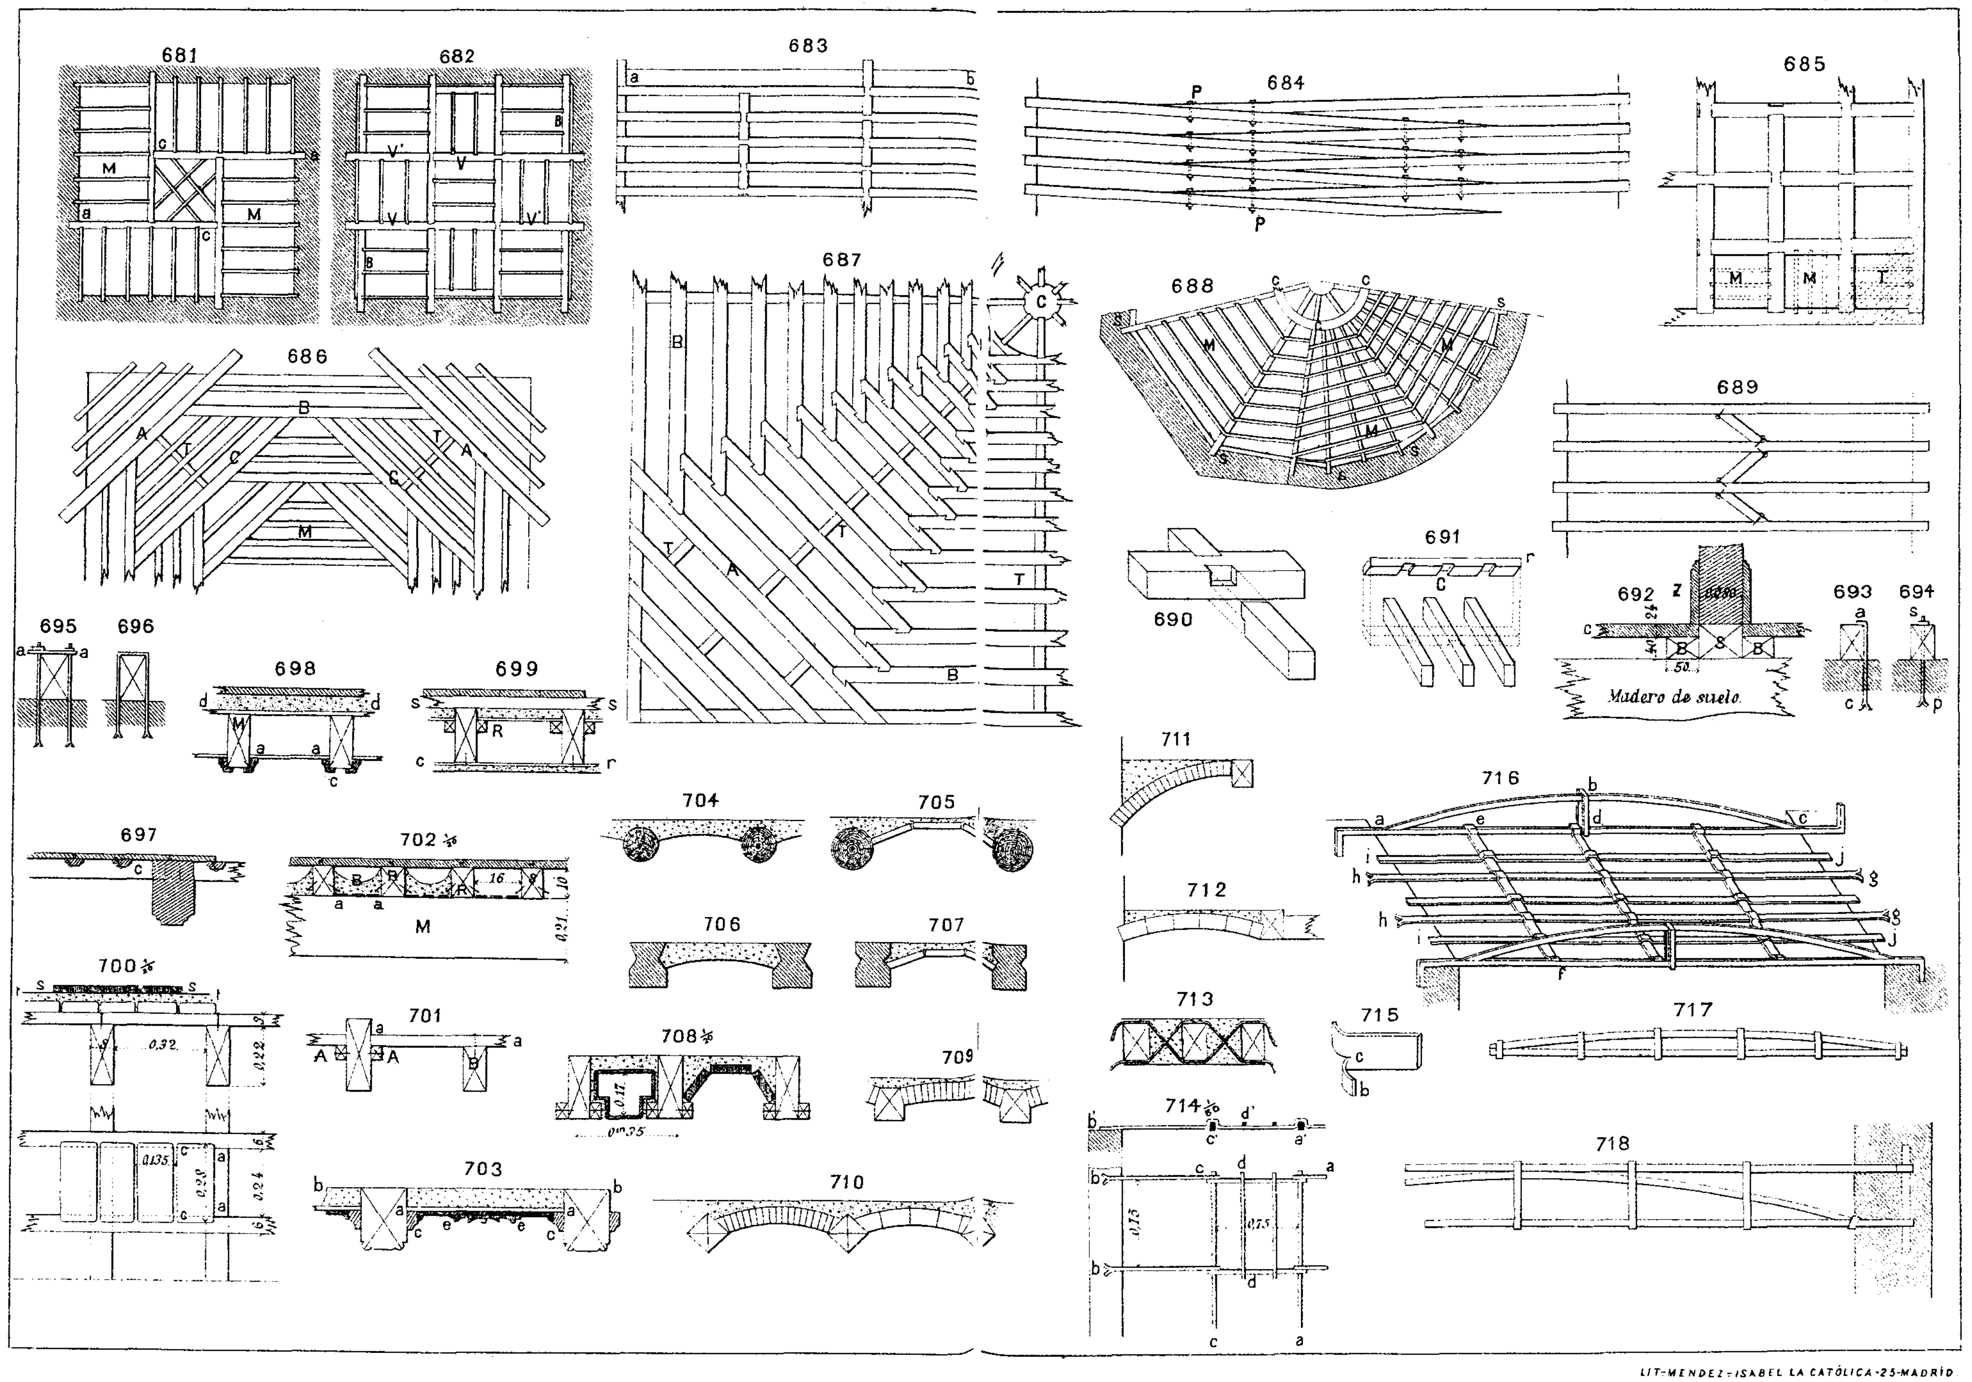

681
682
683
684
685
686
687
688
689
690
691
692
Madero de suelo.
693
694
695
696
697
698
699
700
701
702
703
704
705
706
707
708
709
710
711
712
713
714
715
716
717
718

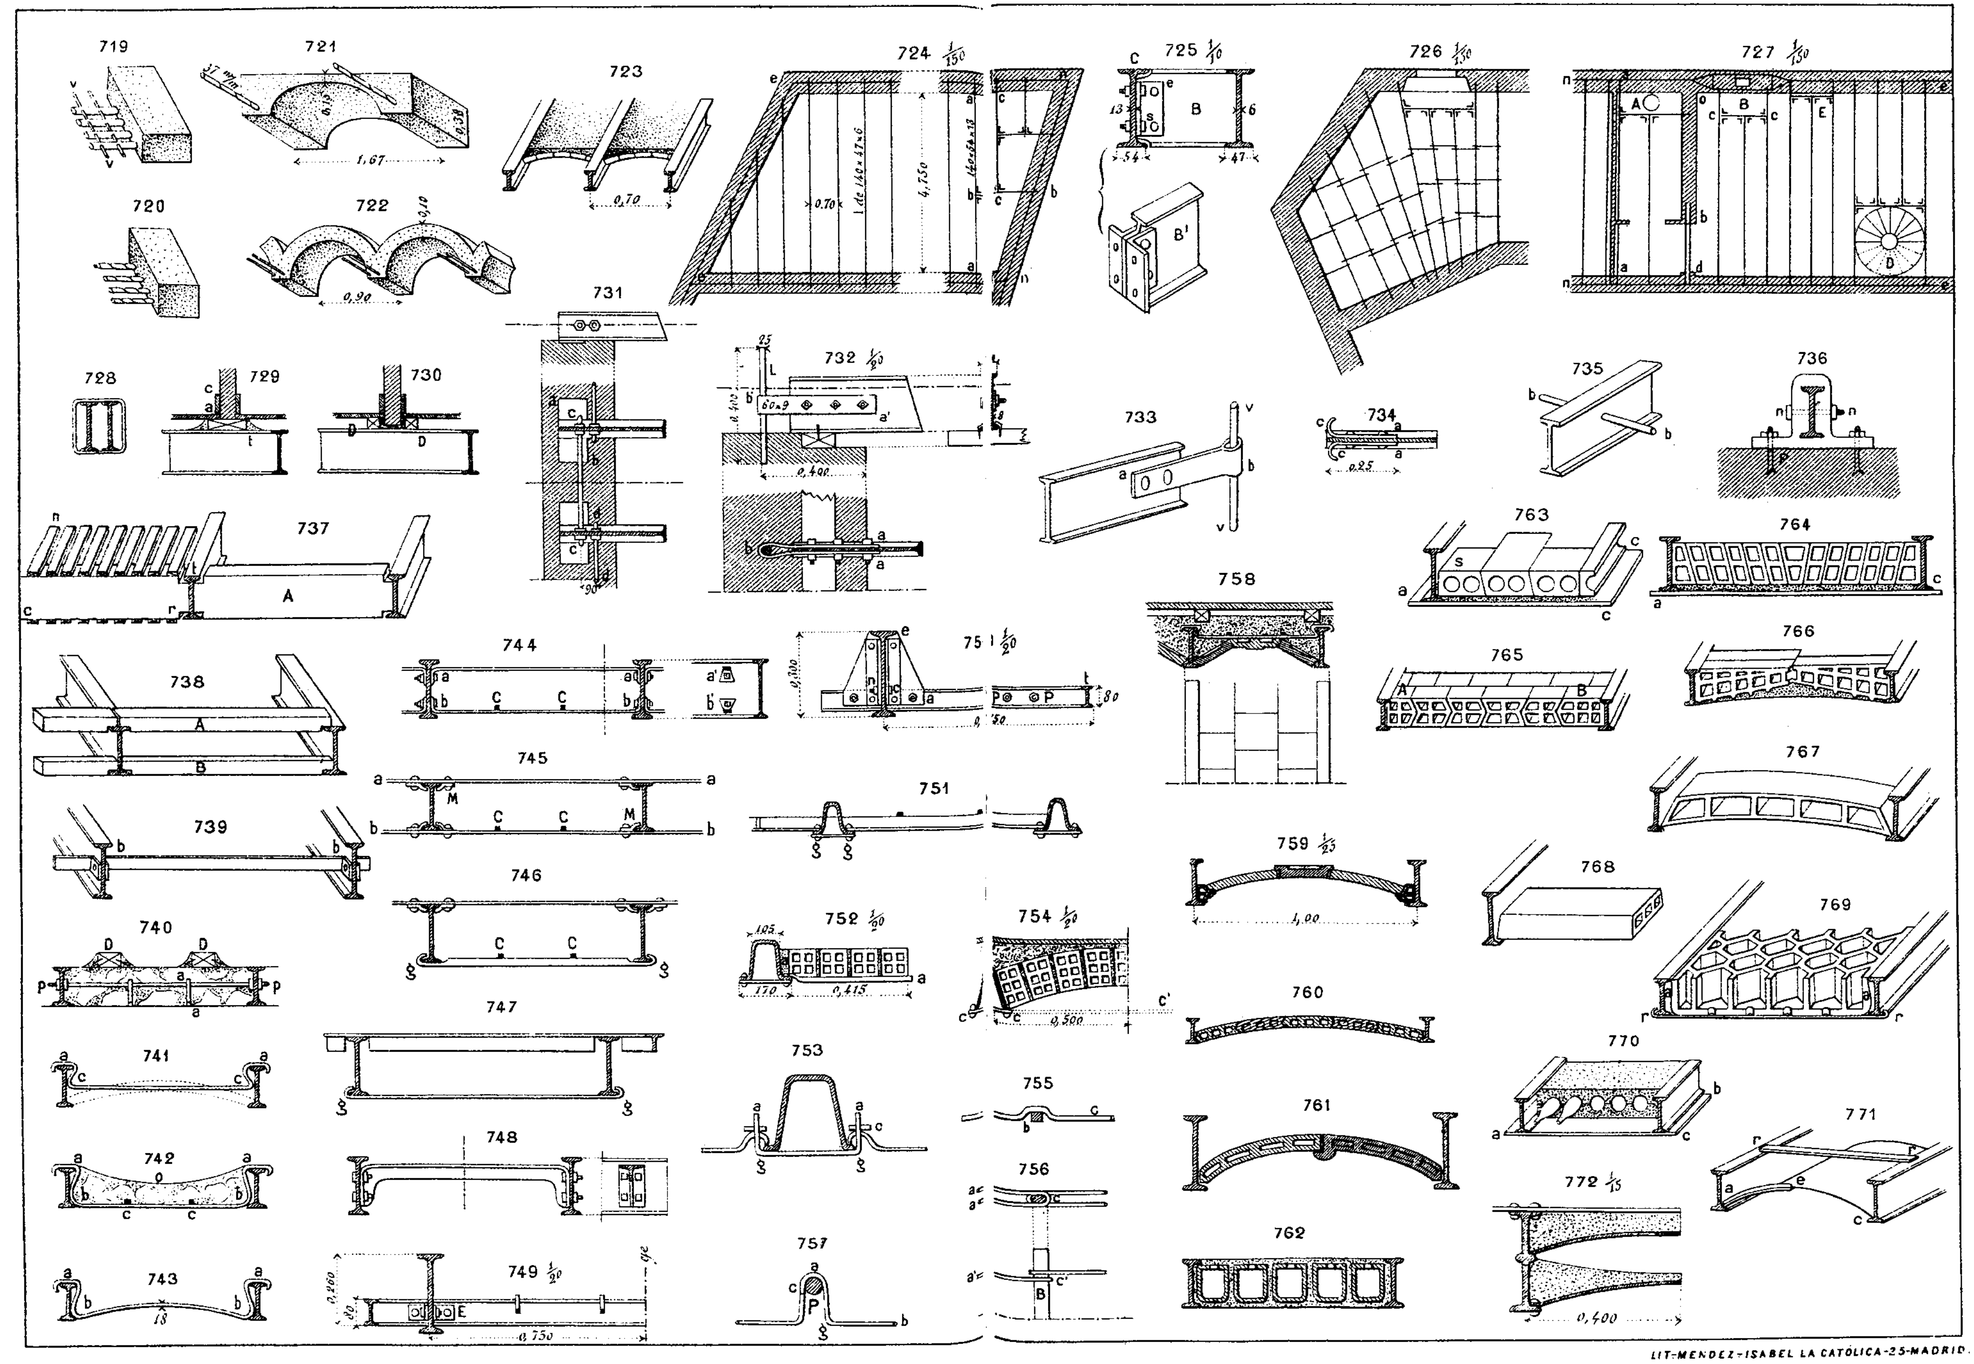


LIT-MENDEZ-ISABEL LA CATÓLICA-25-MADRID.

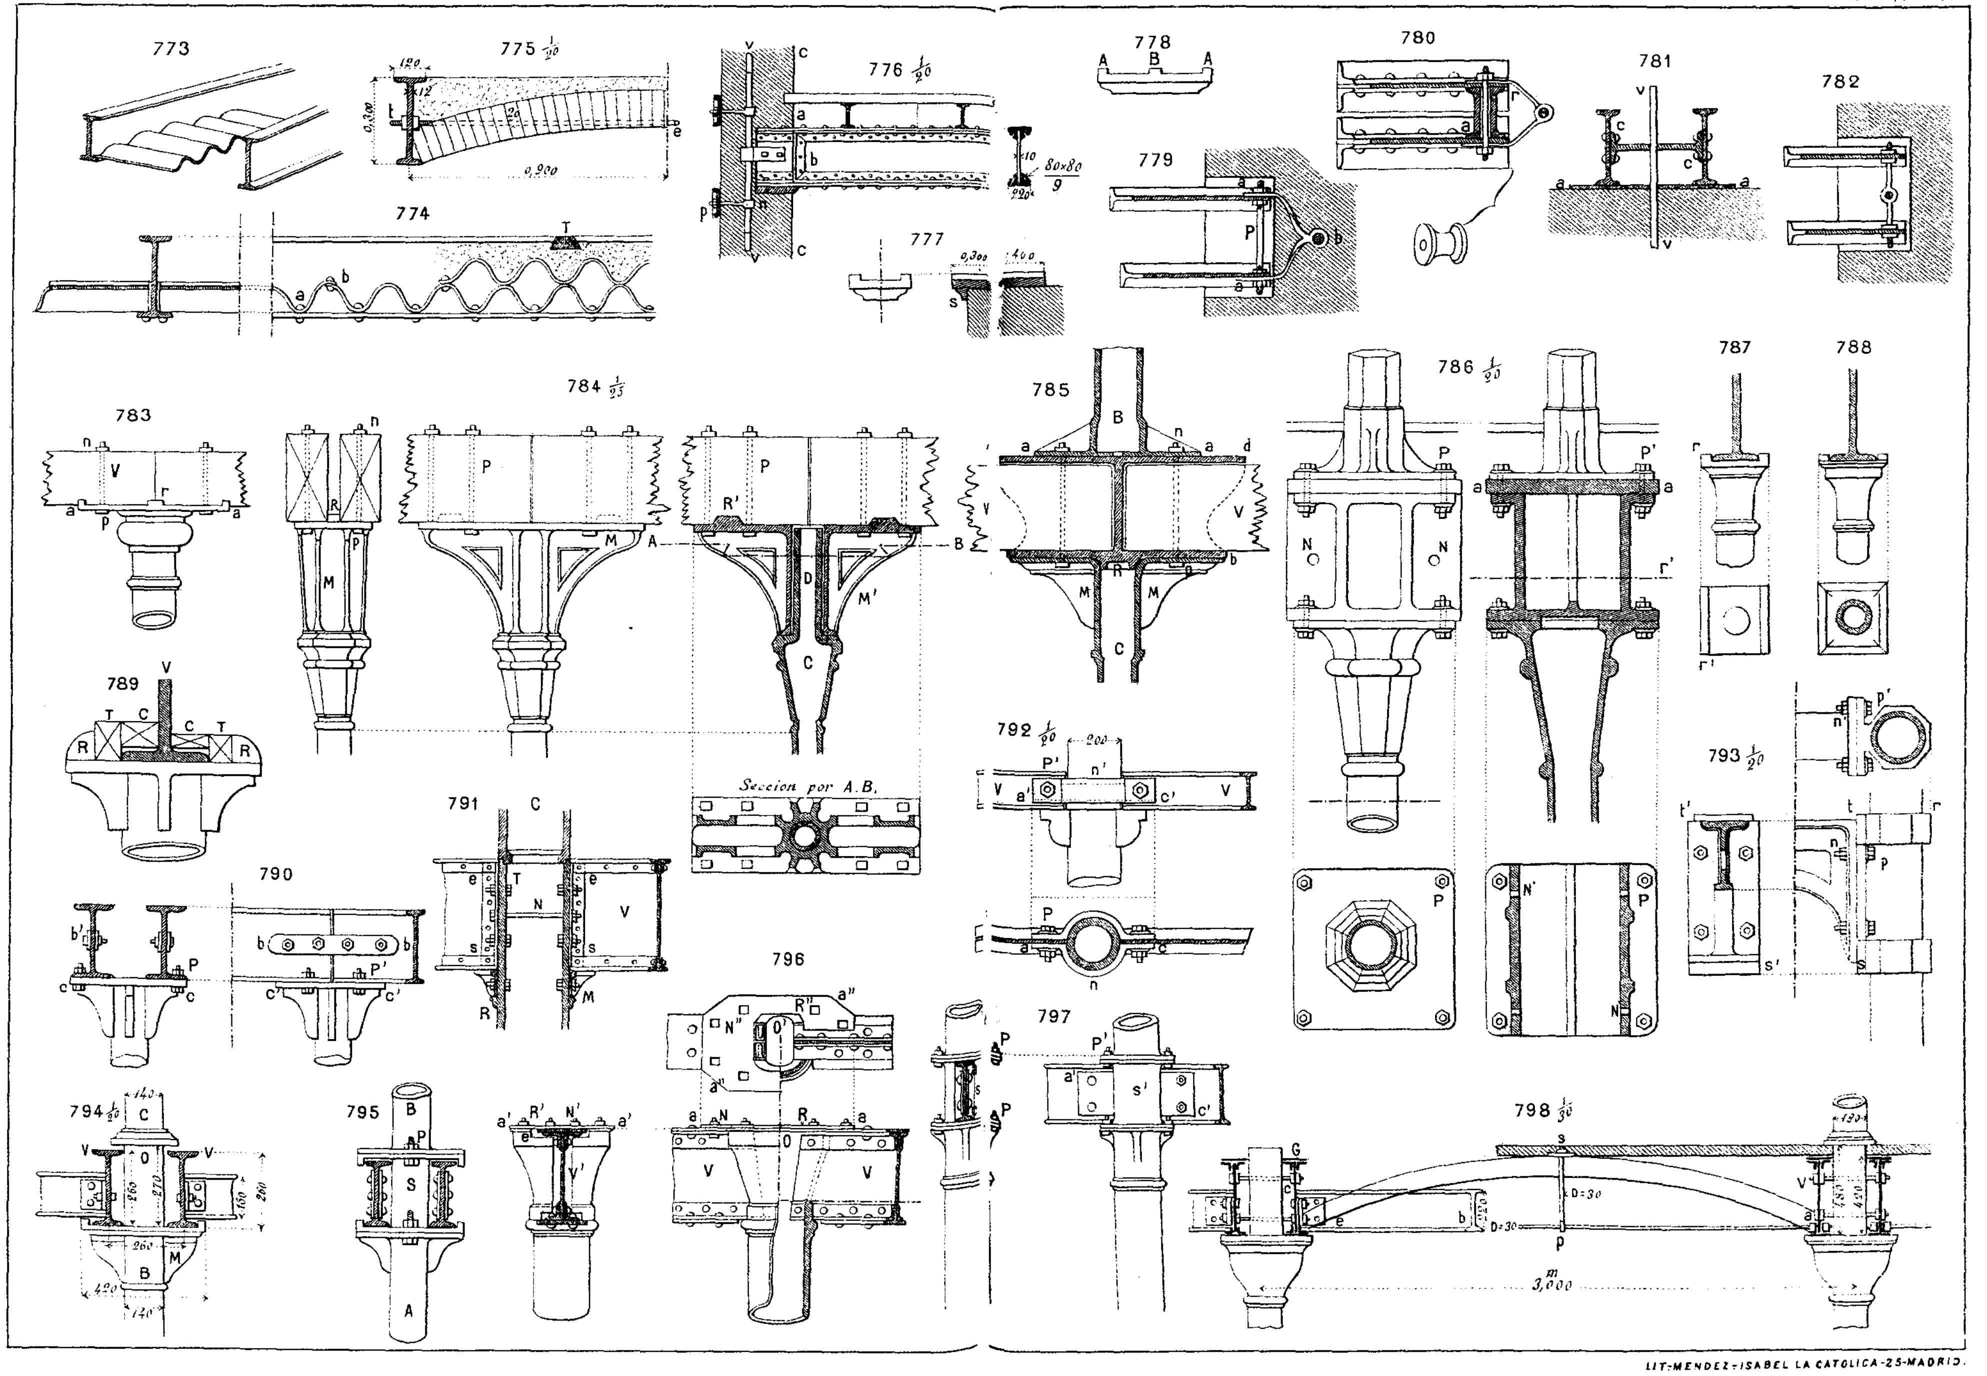


LIT-MENDEZ-ISABEL LA CATOLICA-25-MADRID.

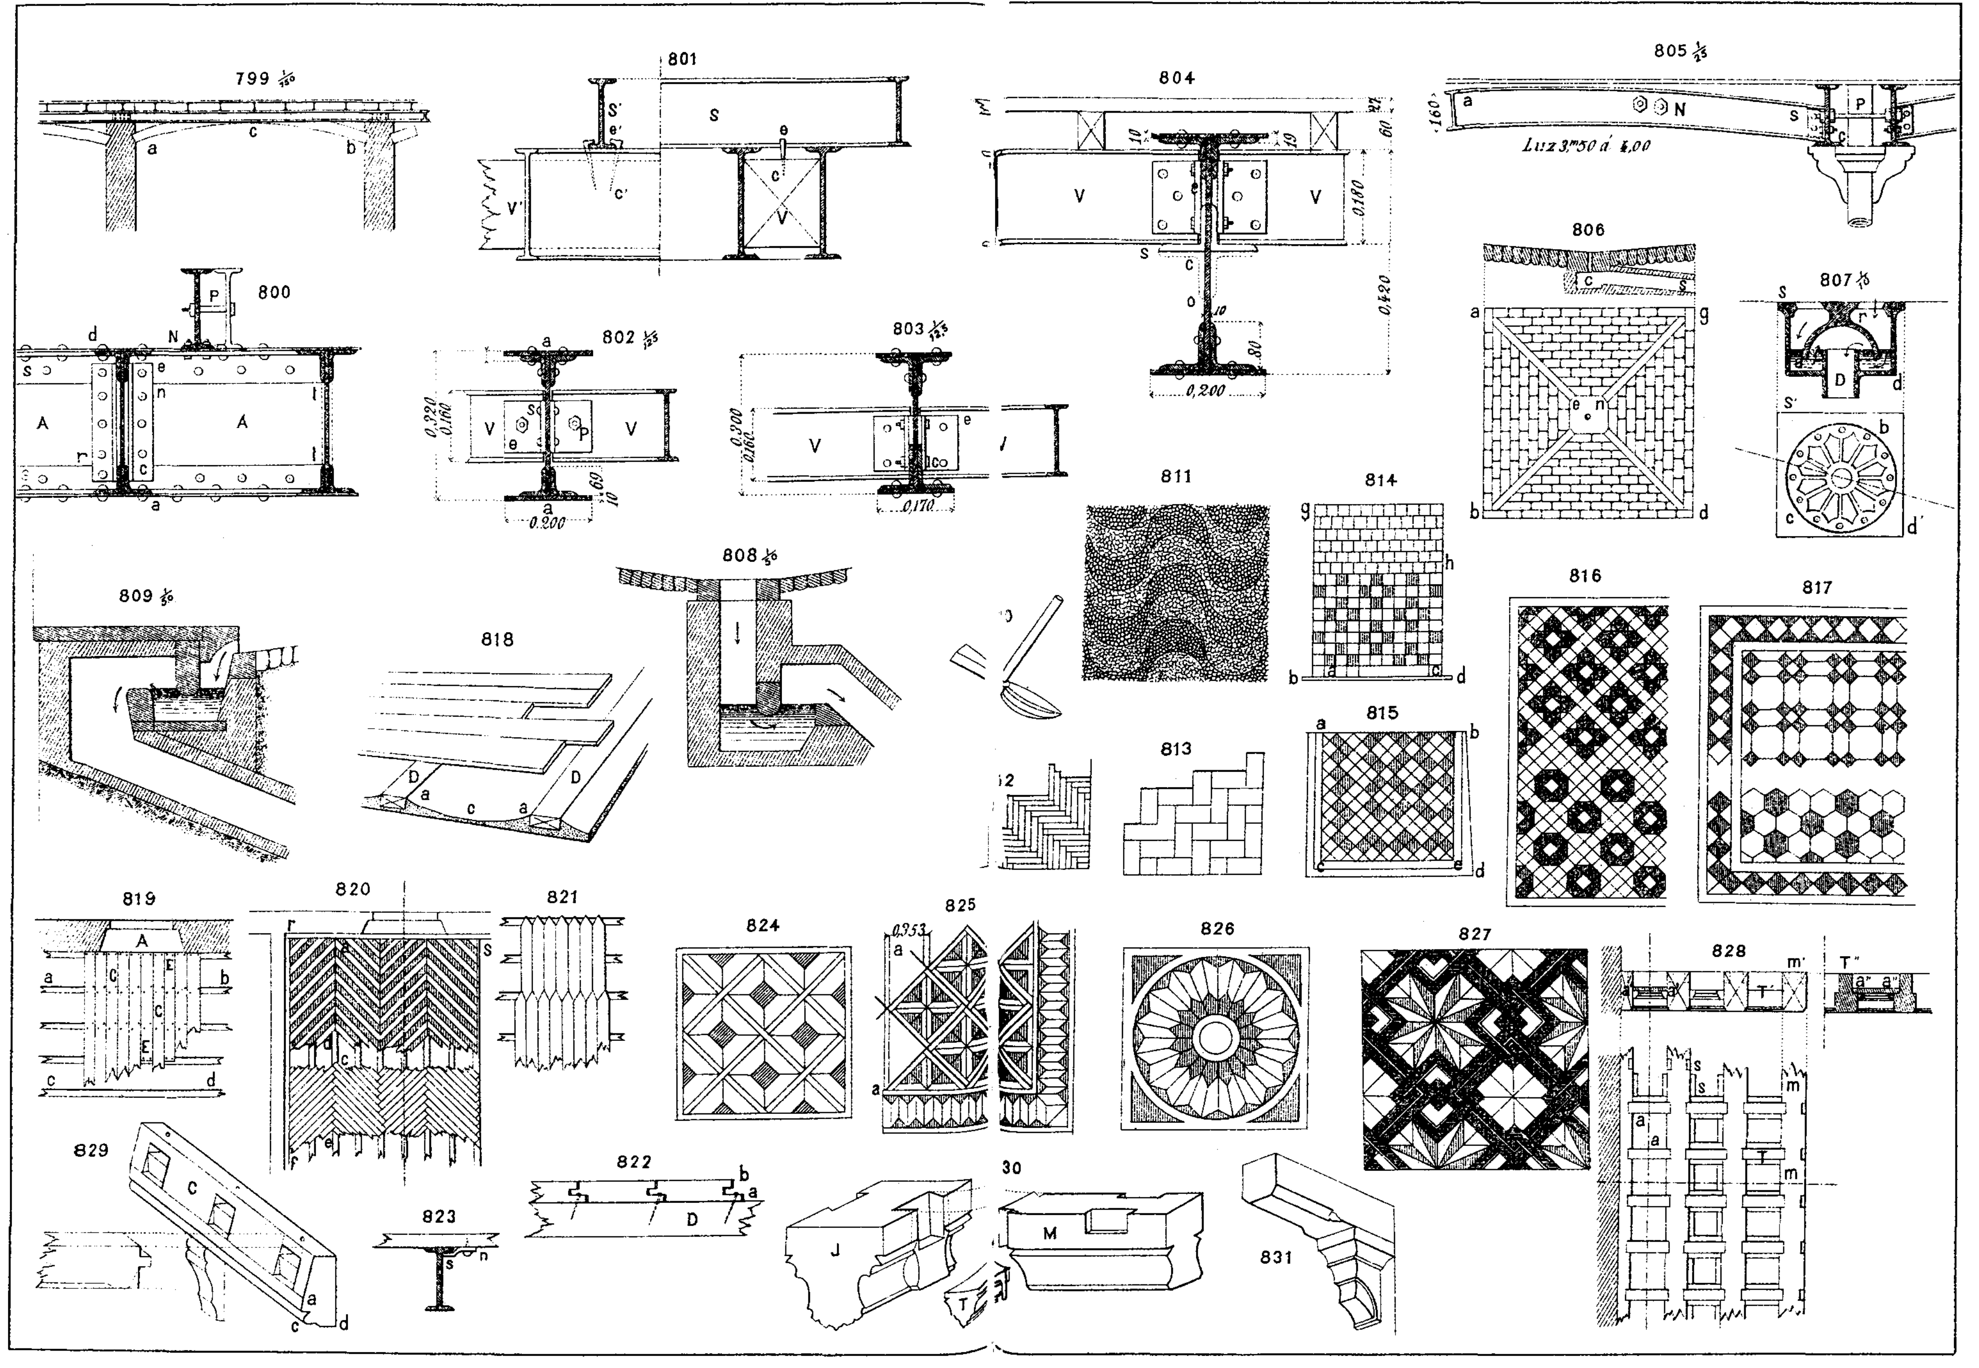


LIT: MENDEZ - ISABEL LA CATÓLICA - 25 - MADRID.

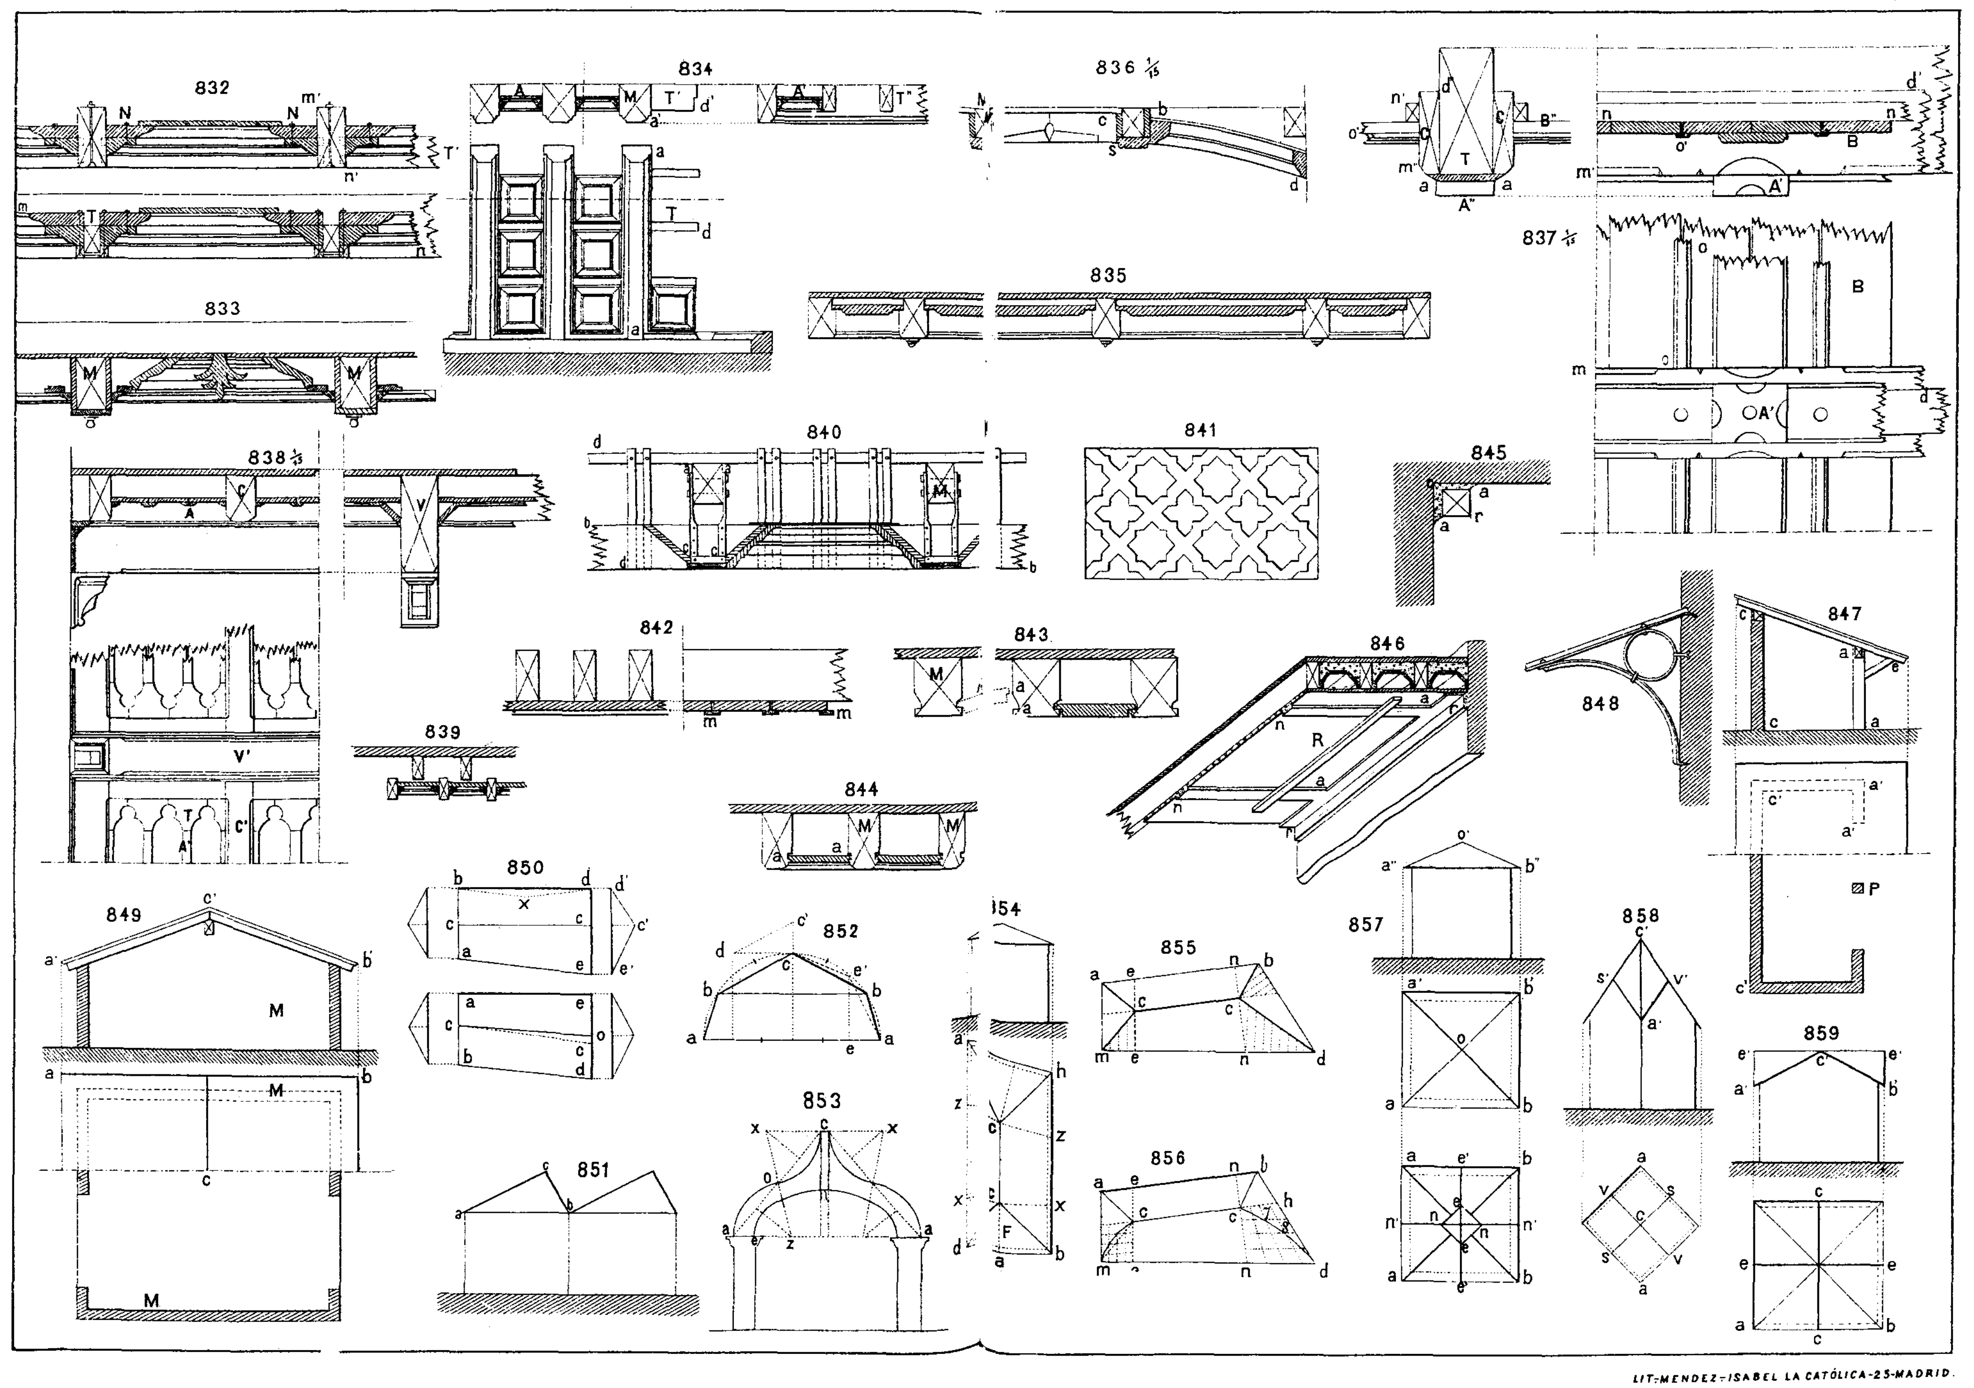


LIT.-MENDEZ-ISABEL LA CATÓLICA-25-MADRID.

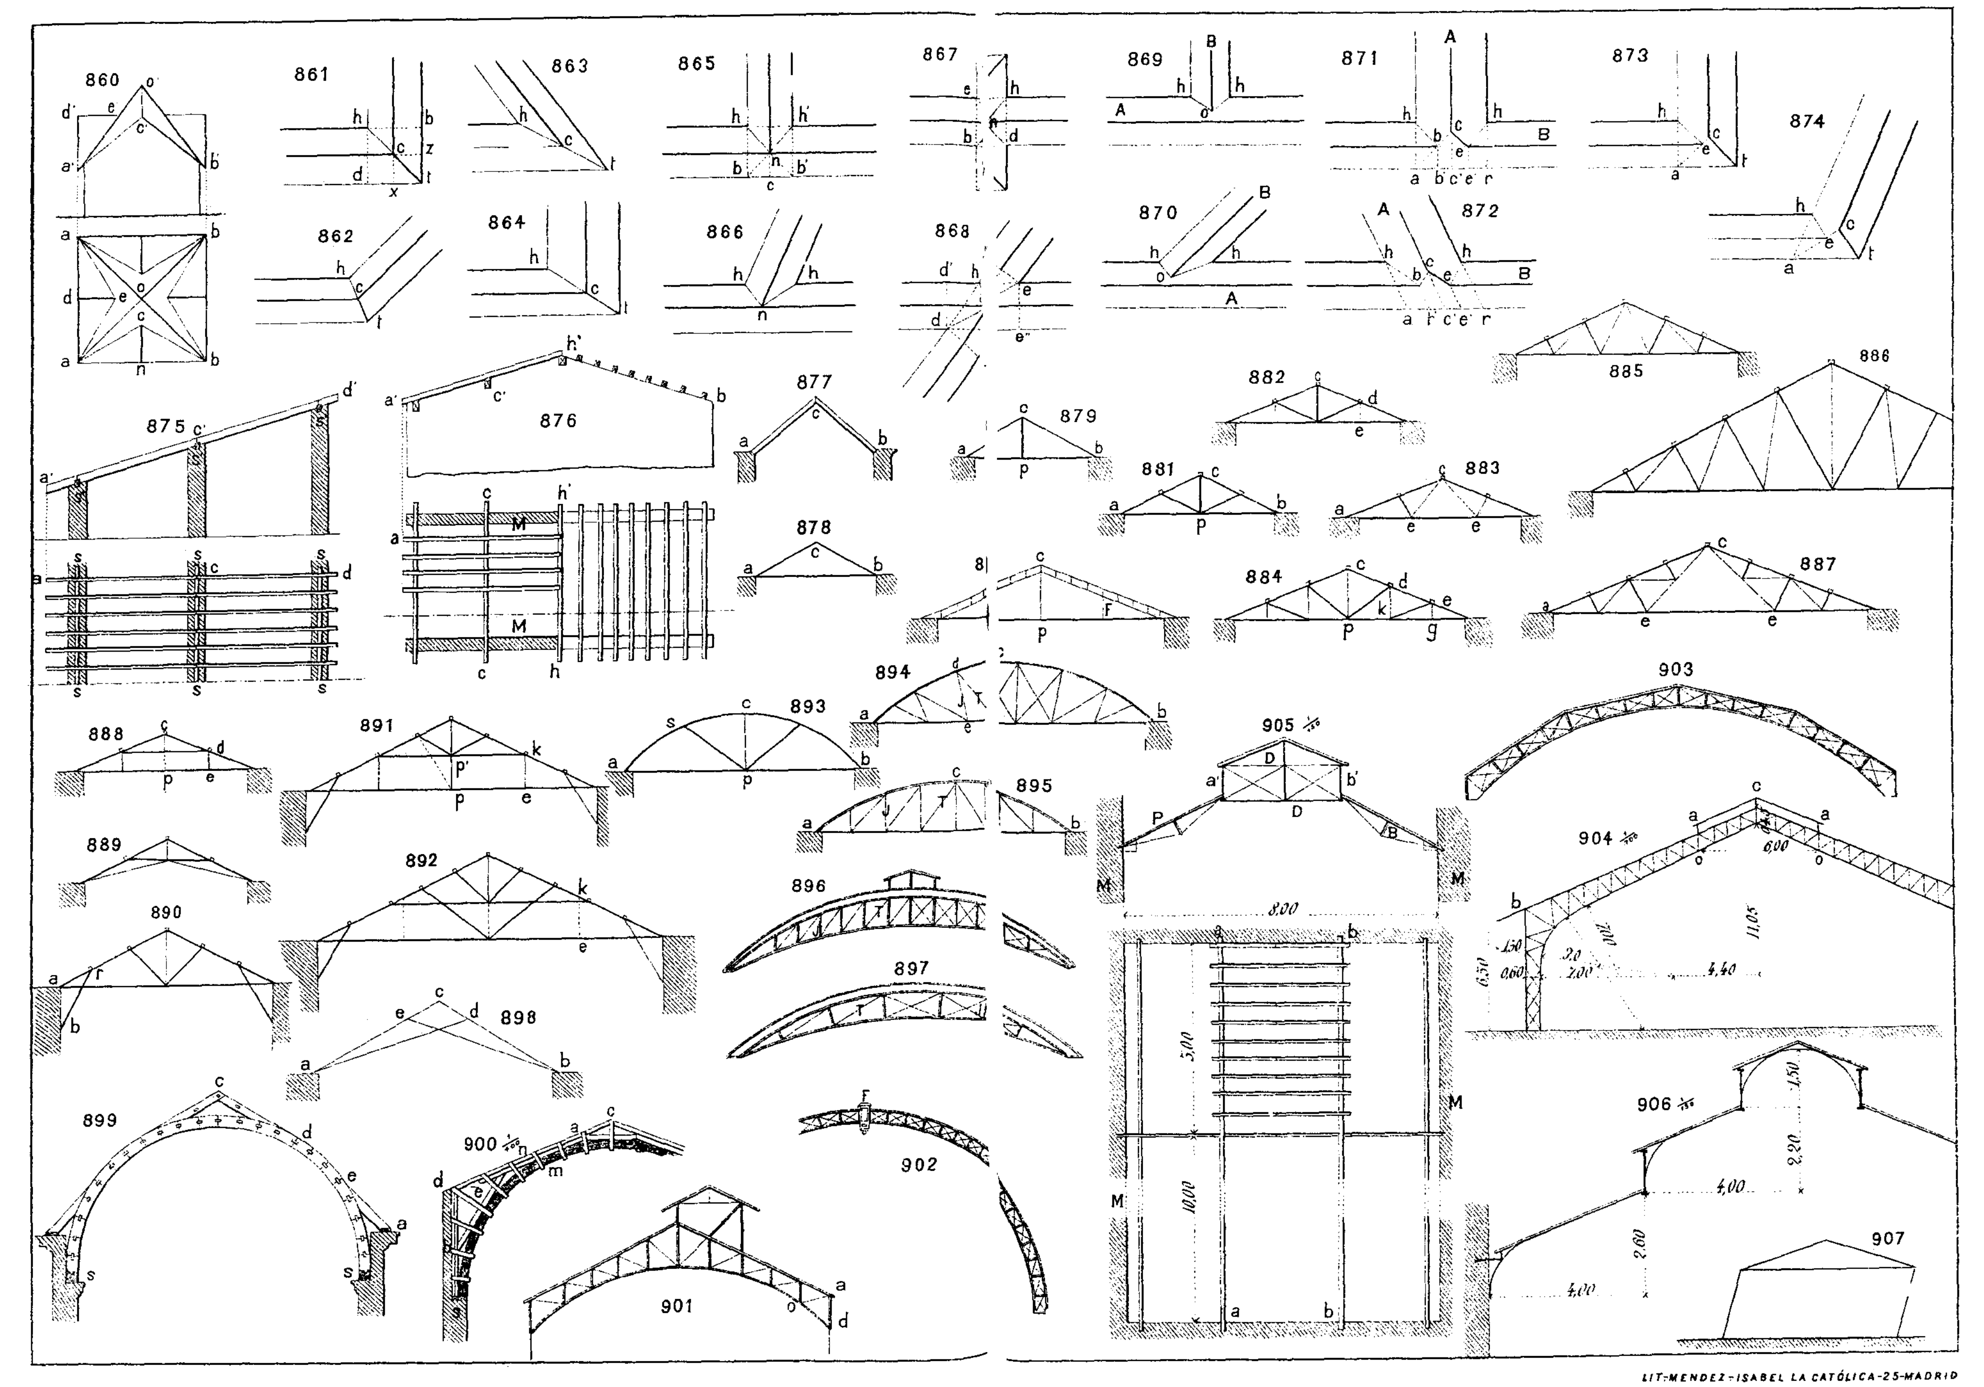


LIT-MENDEZ-ISABEL LA CATÓLICA-25-MADRID

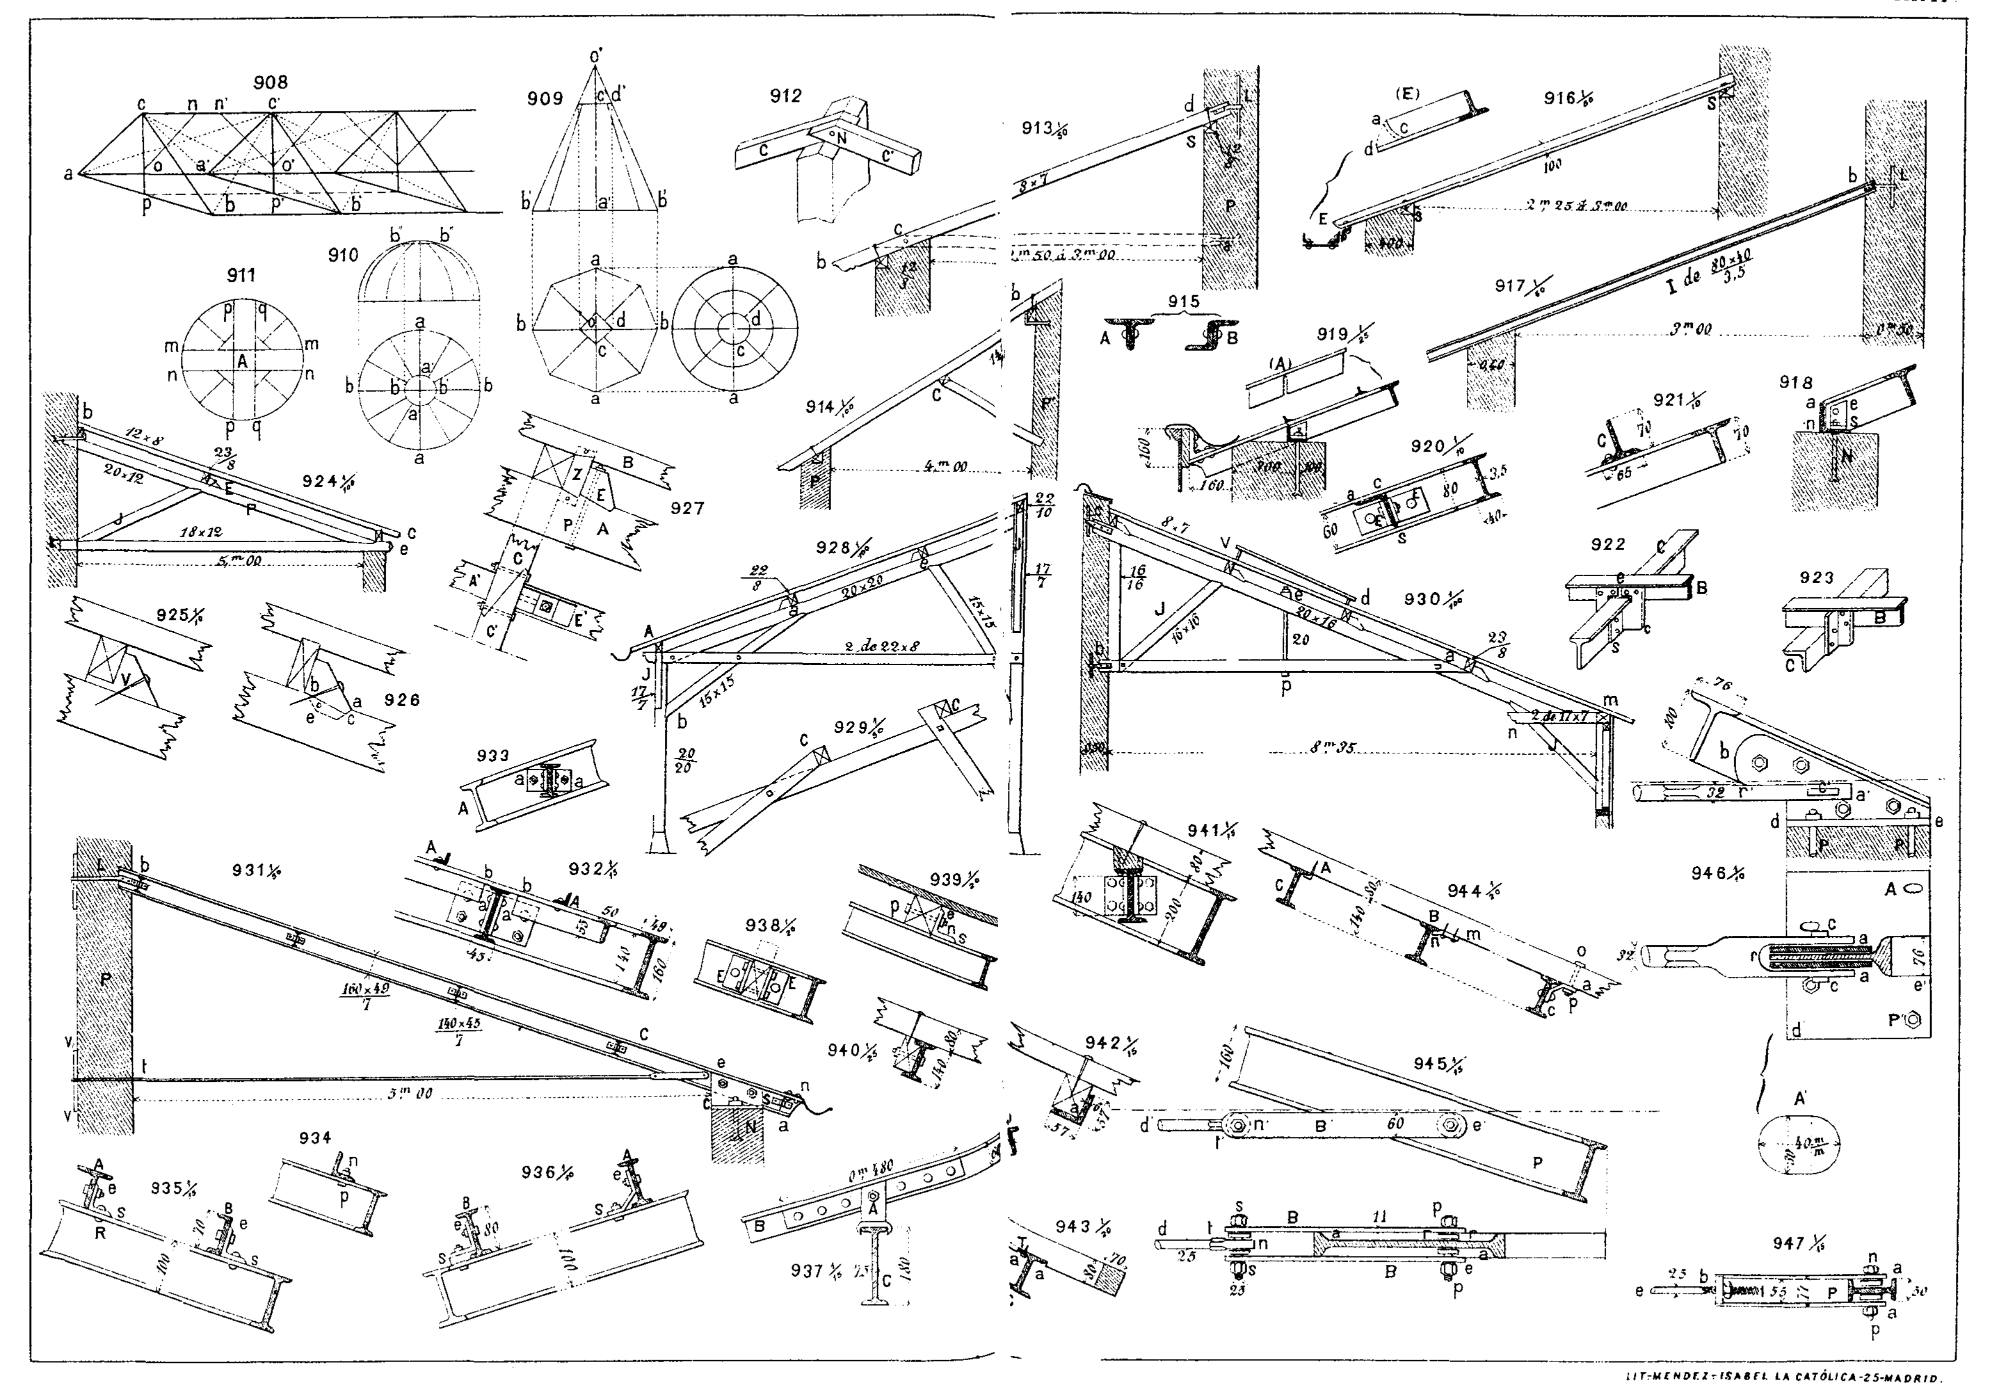


LIT-MENDEZ-ISABEL LA CATÓLICA-25-MADRID.

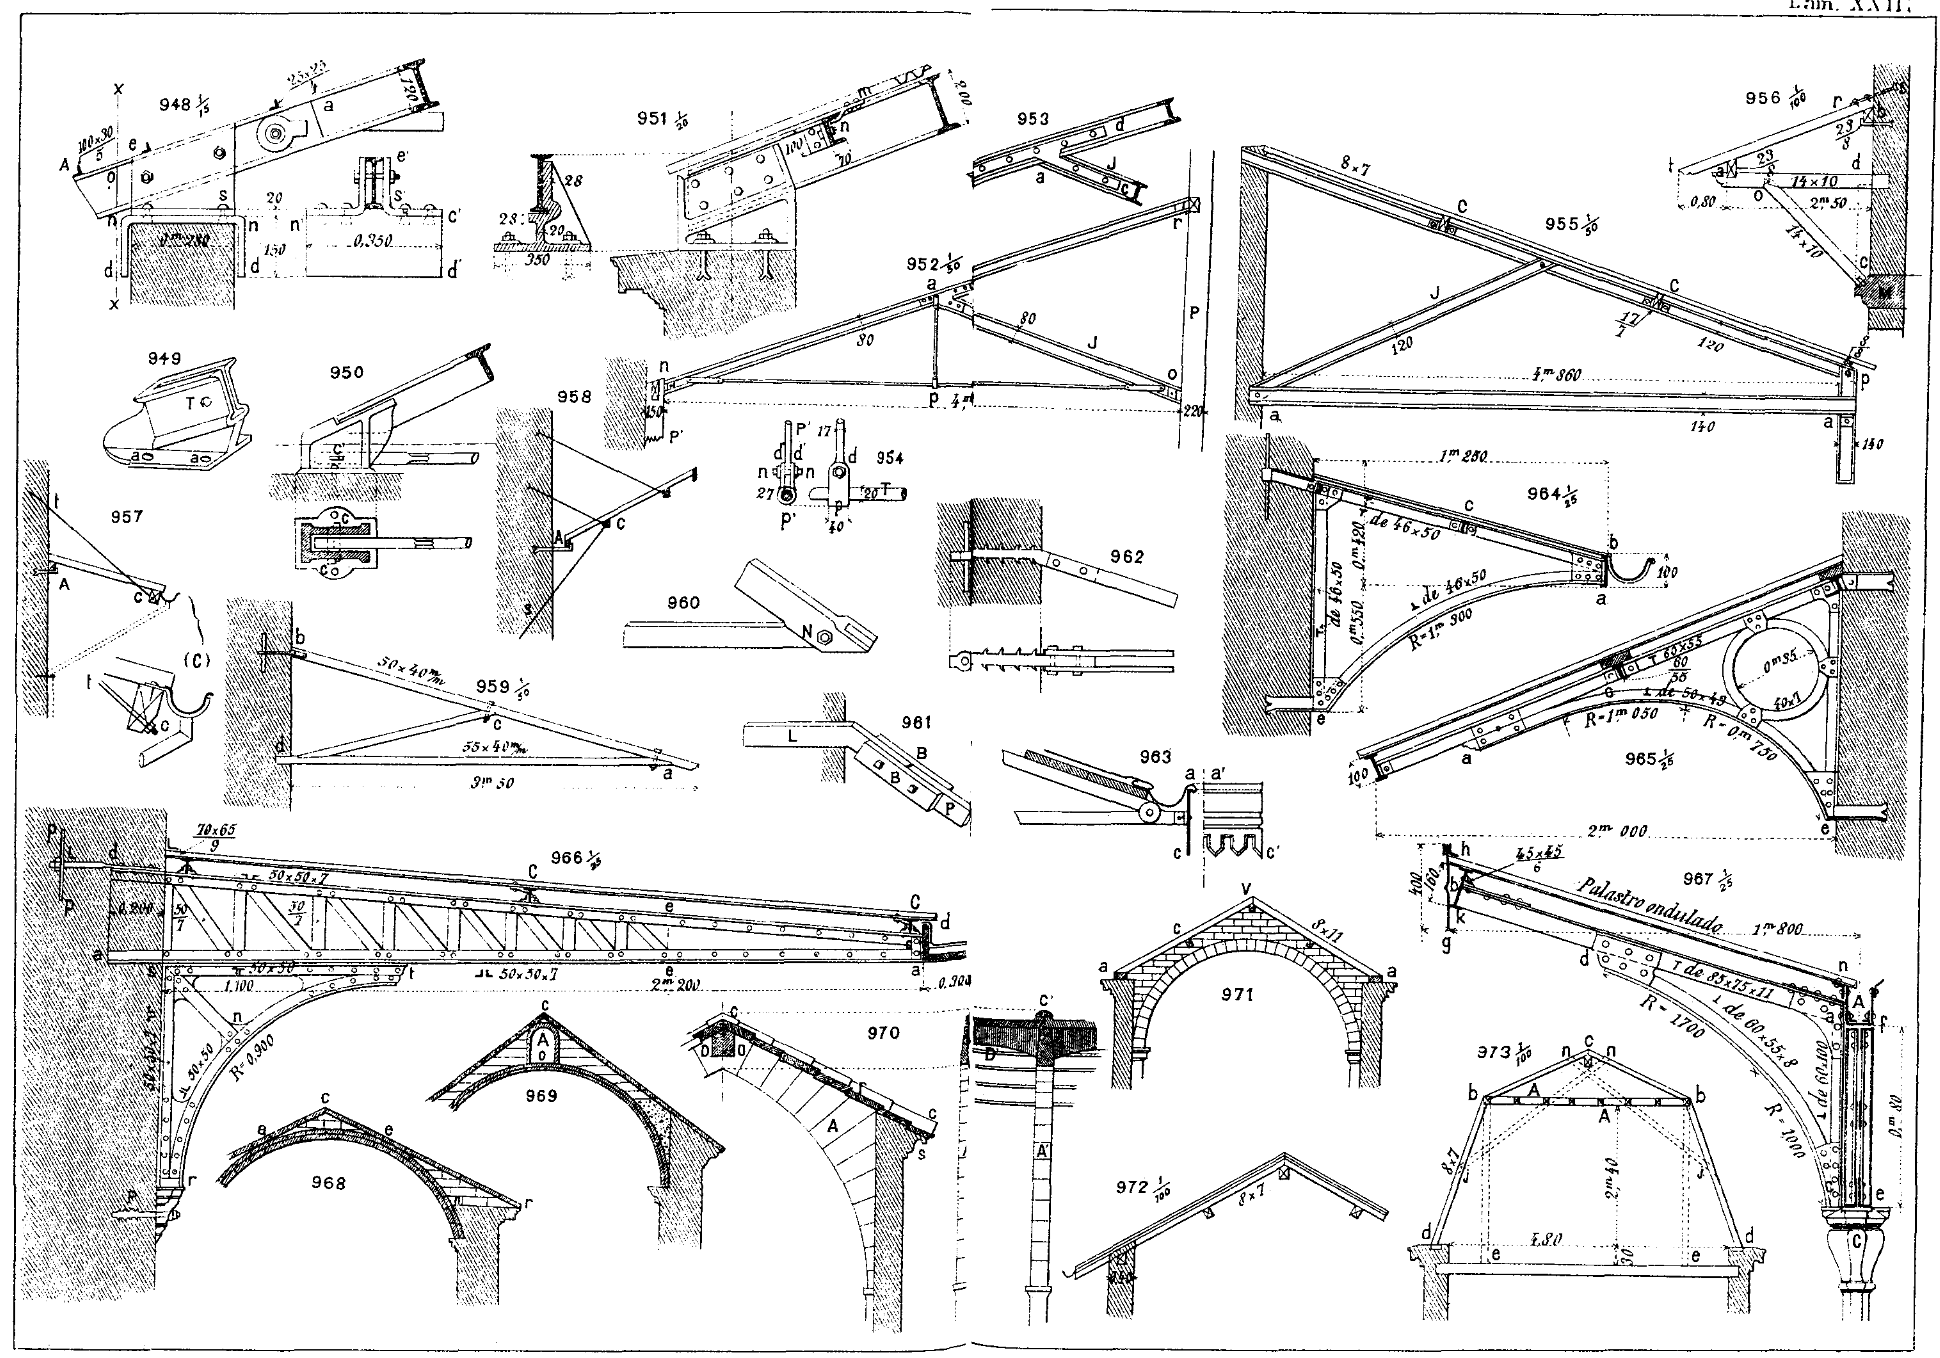


LIT. MENDEZ - ISABEL LA CATÓLICA - 25 - MADRID.

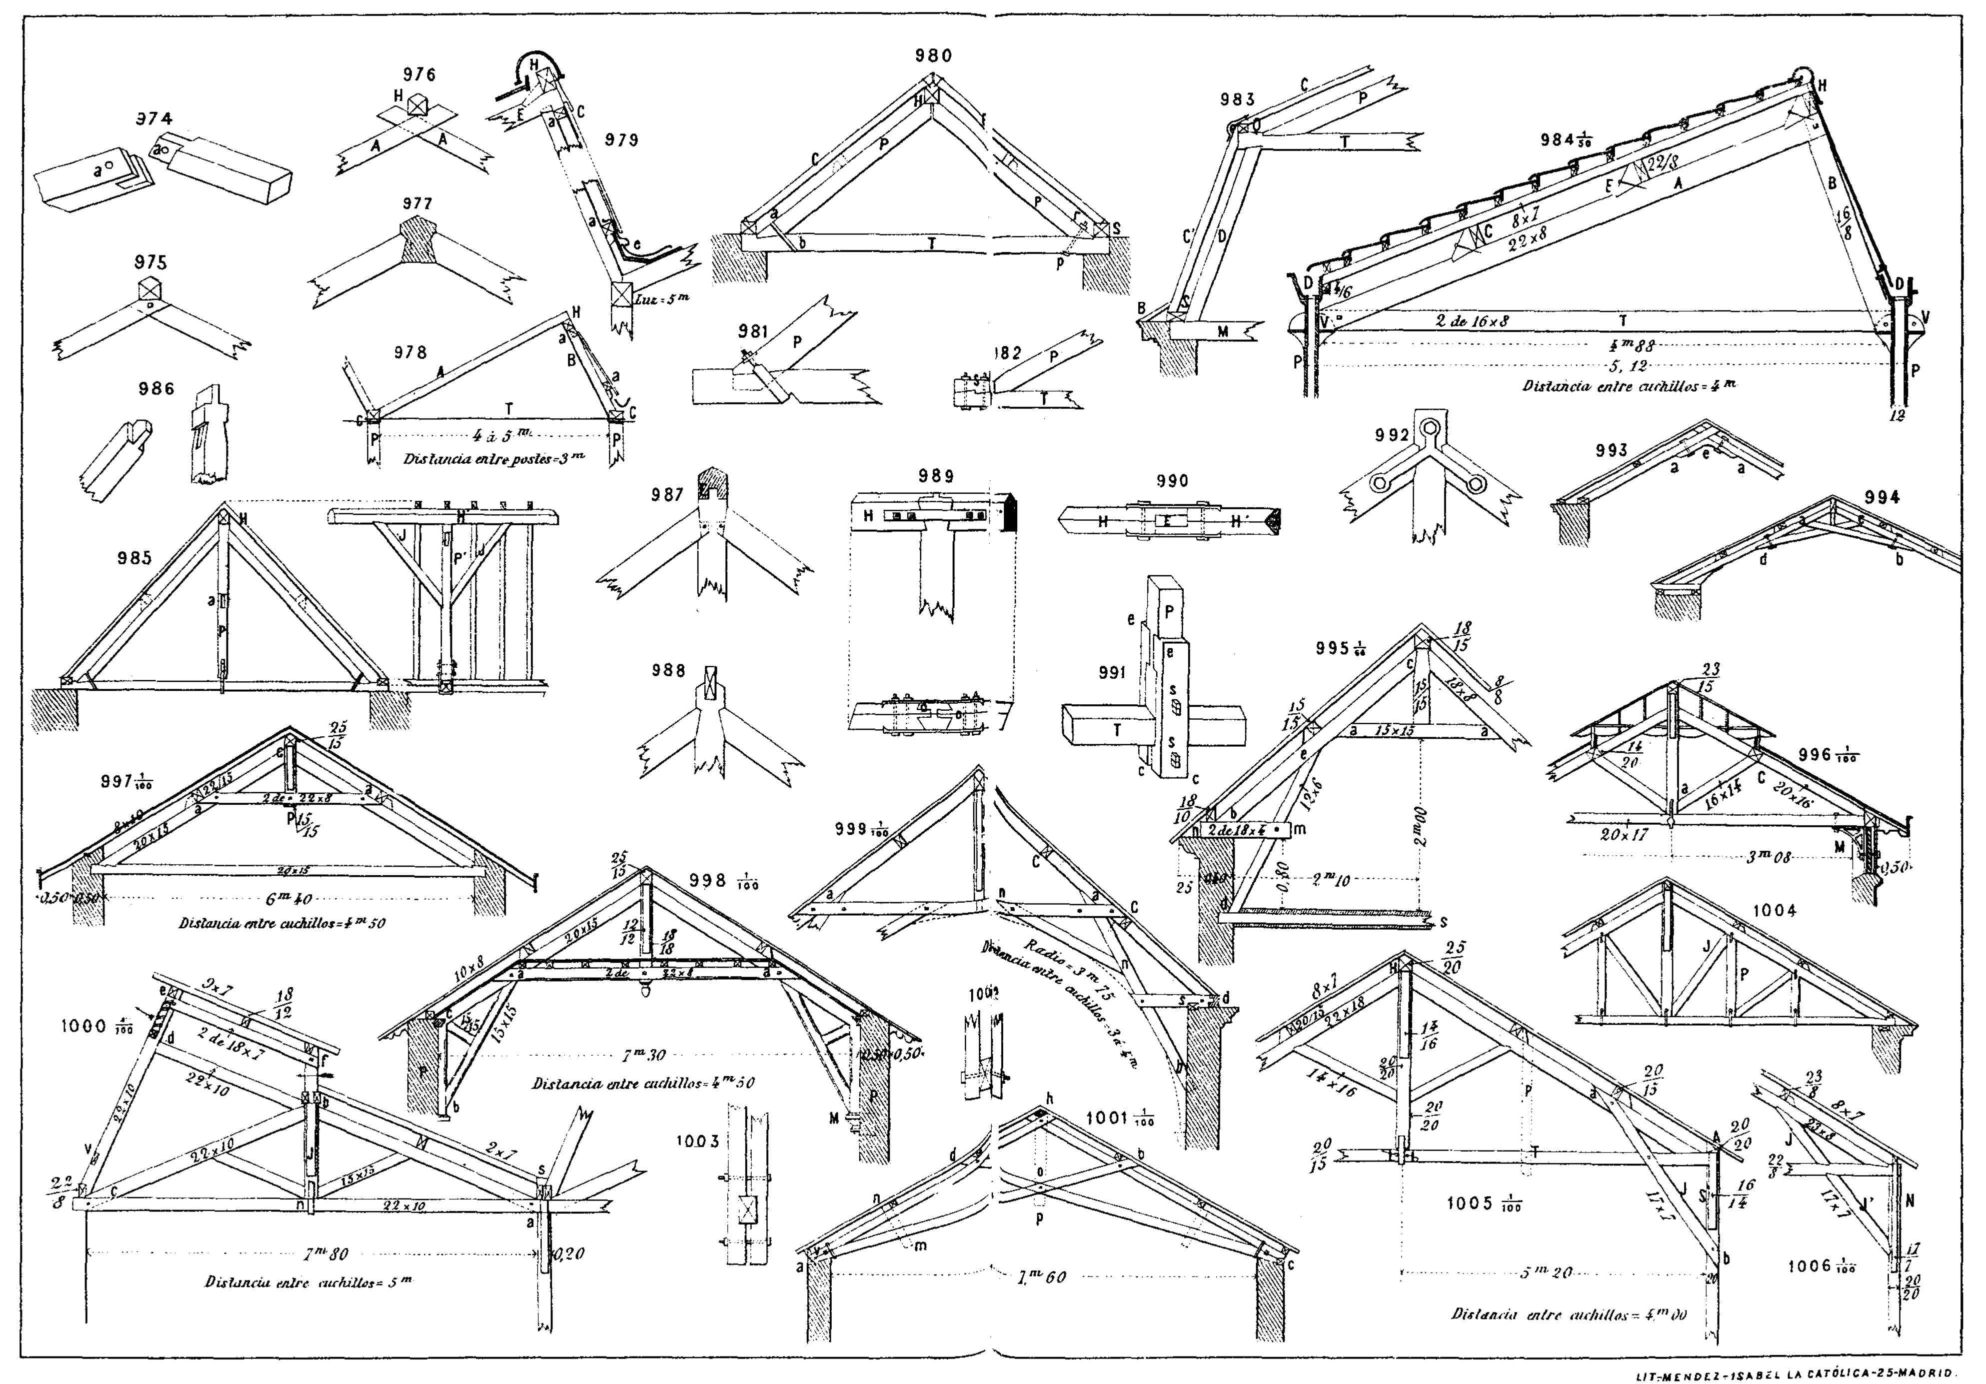


LIT-MENDEZ-ISABEL LA CATÓLICA-25-MADRID.

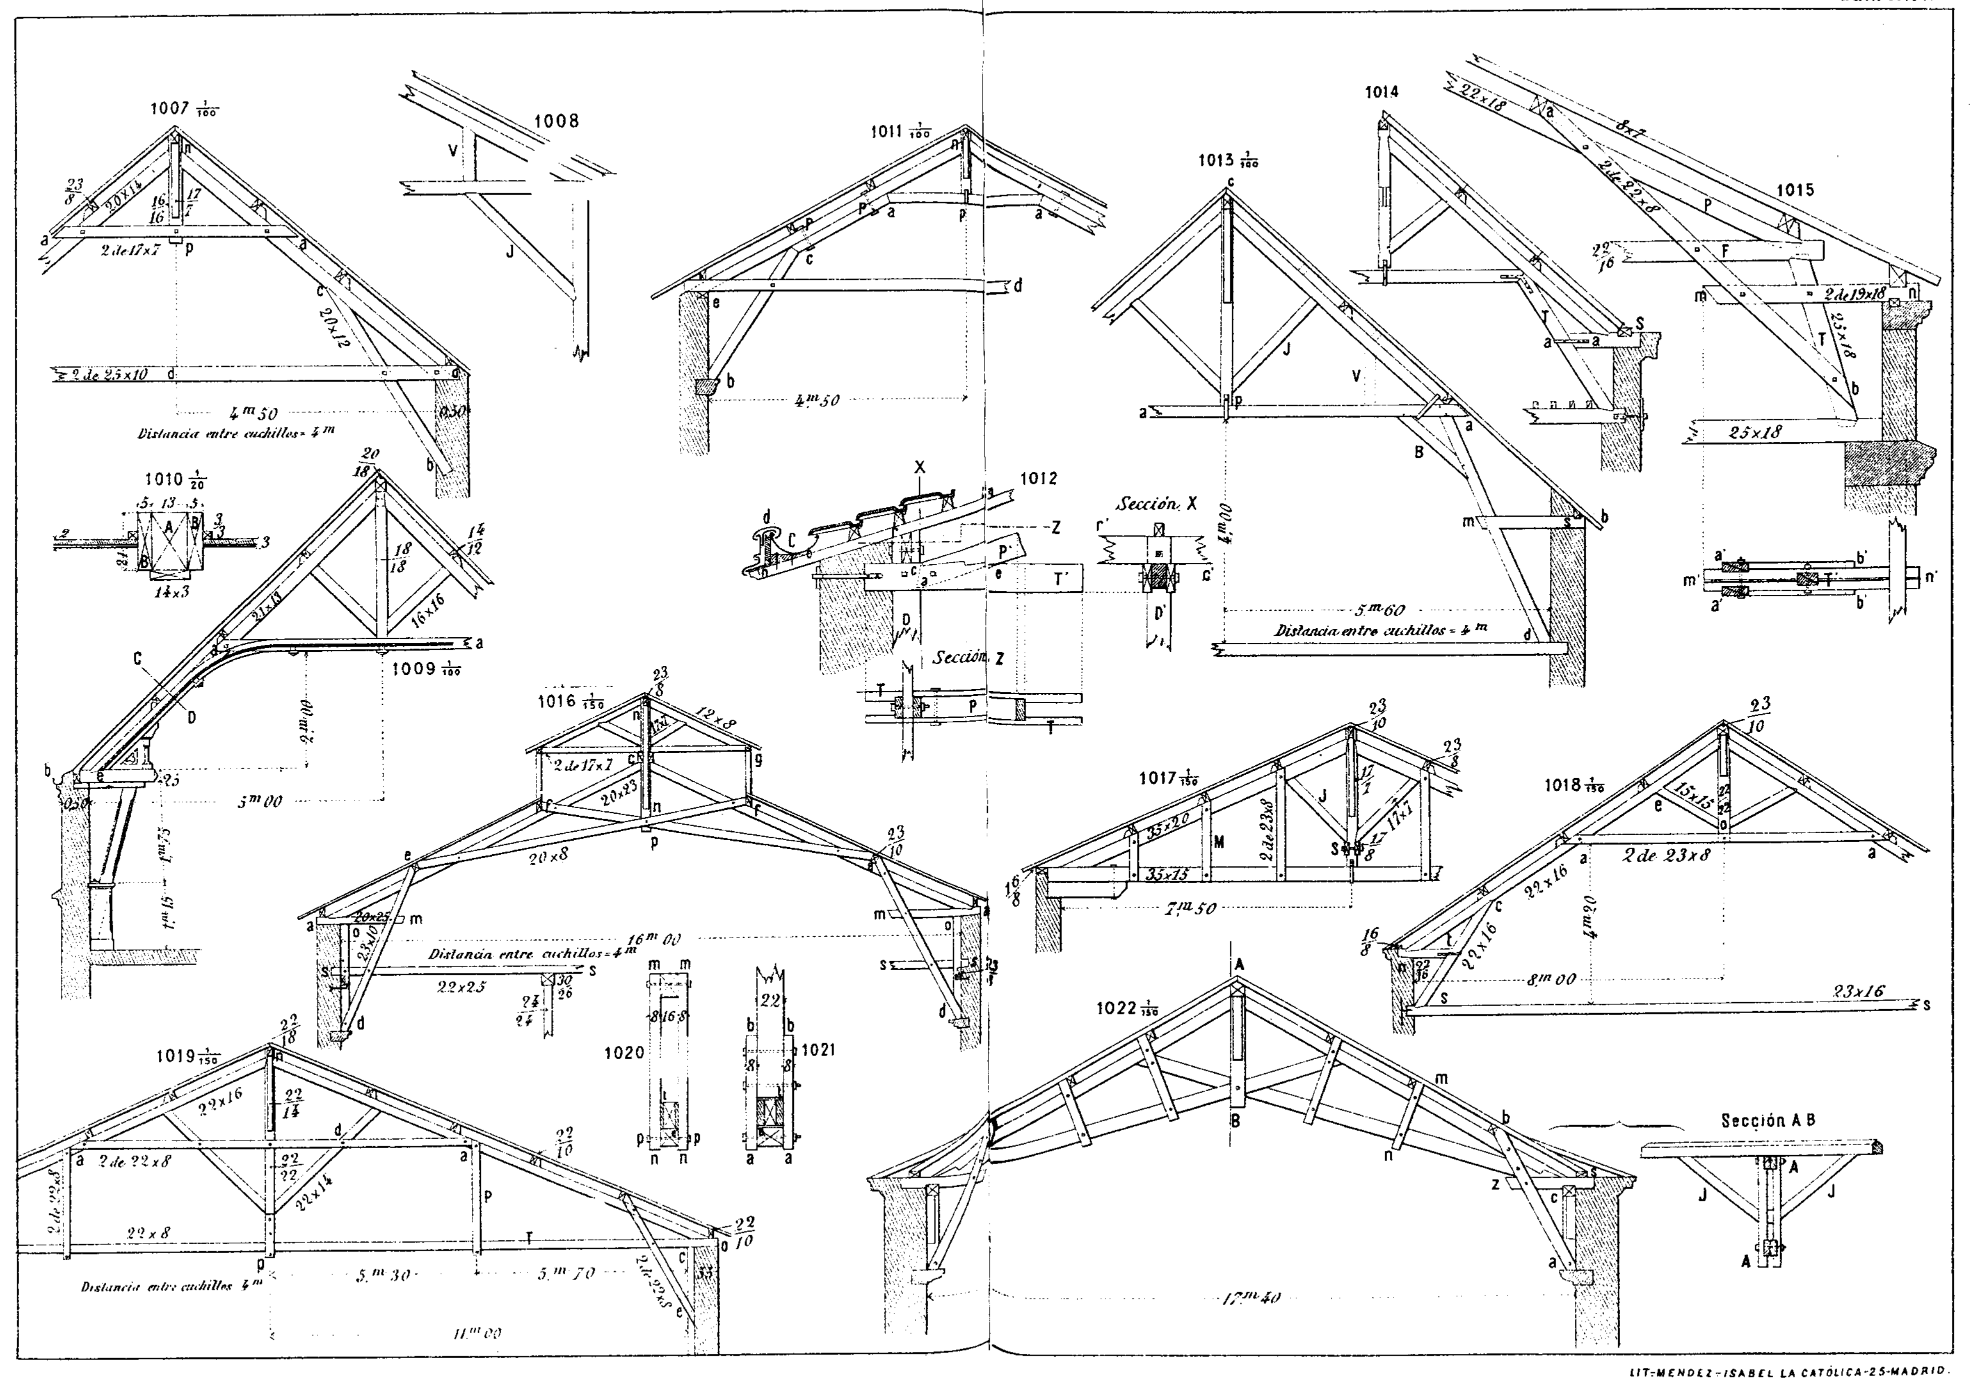


LIT. MENDEZ - ISABEL LA CATÓLICA - 25 - MADRID.

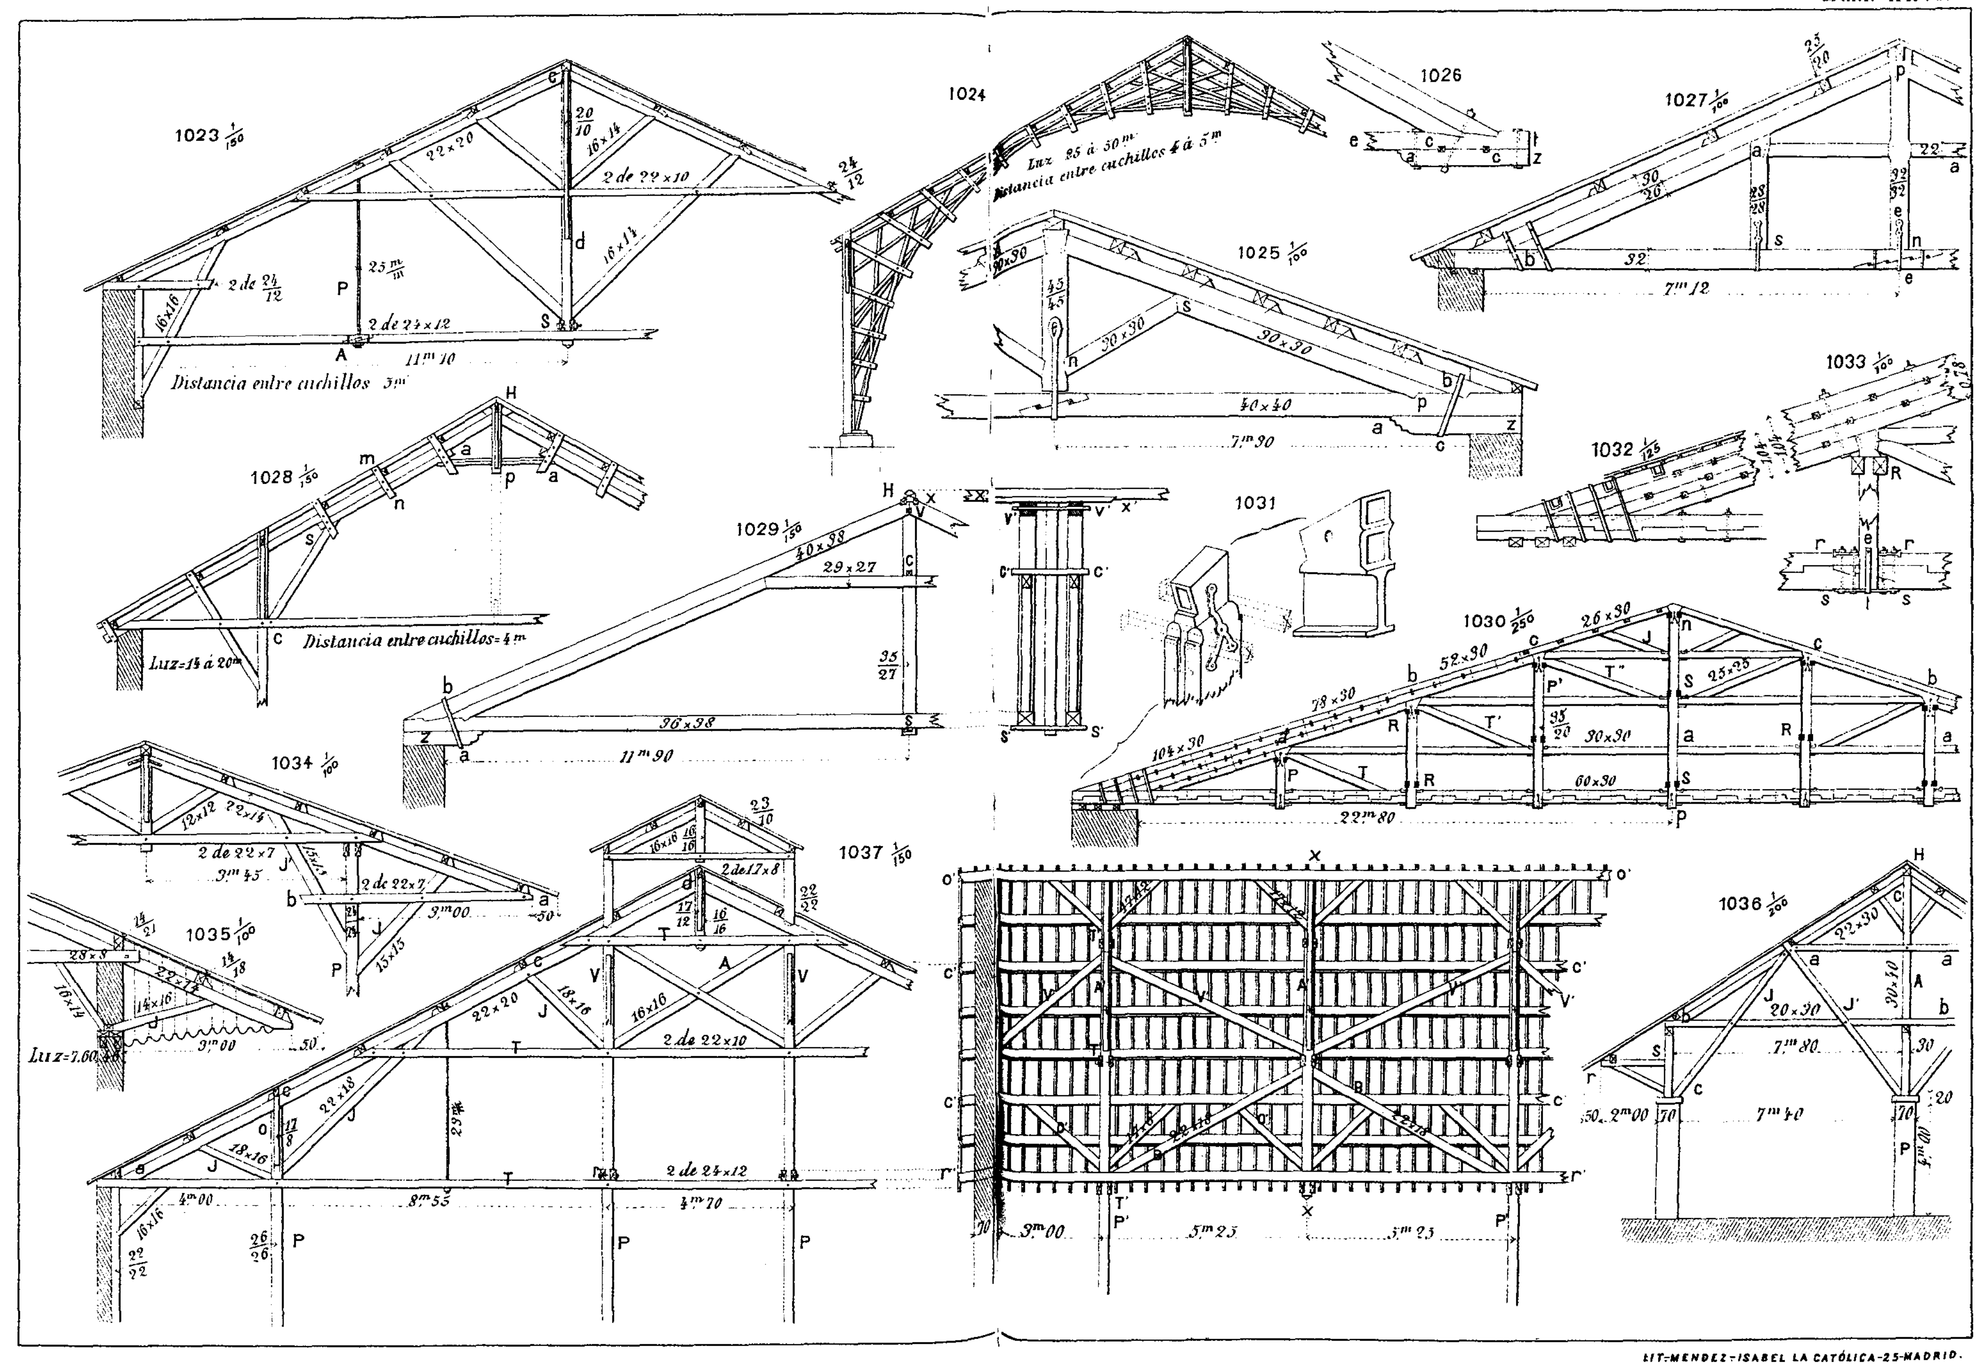


LIT. MENDEZ - ISABEL LA CATÓLICA - 25 - MADRID.

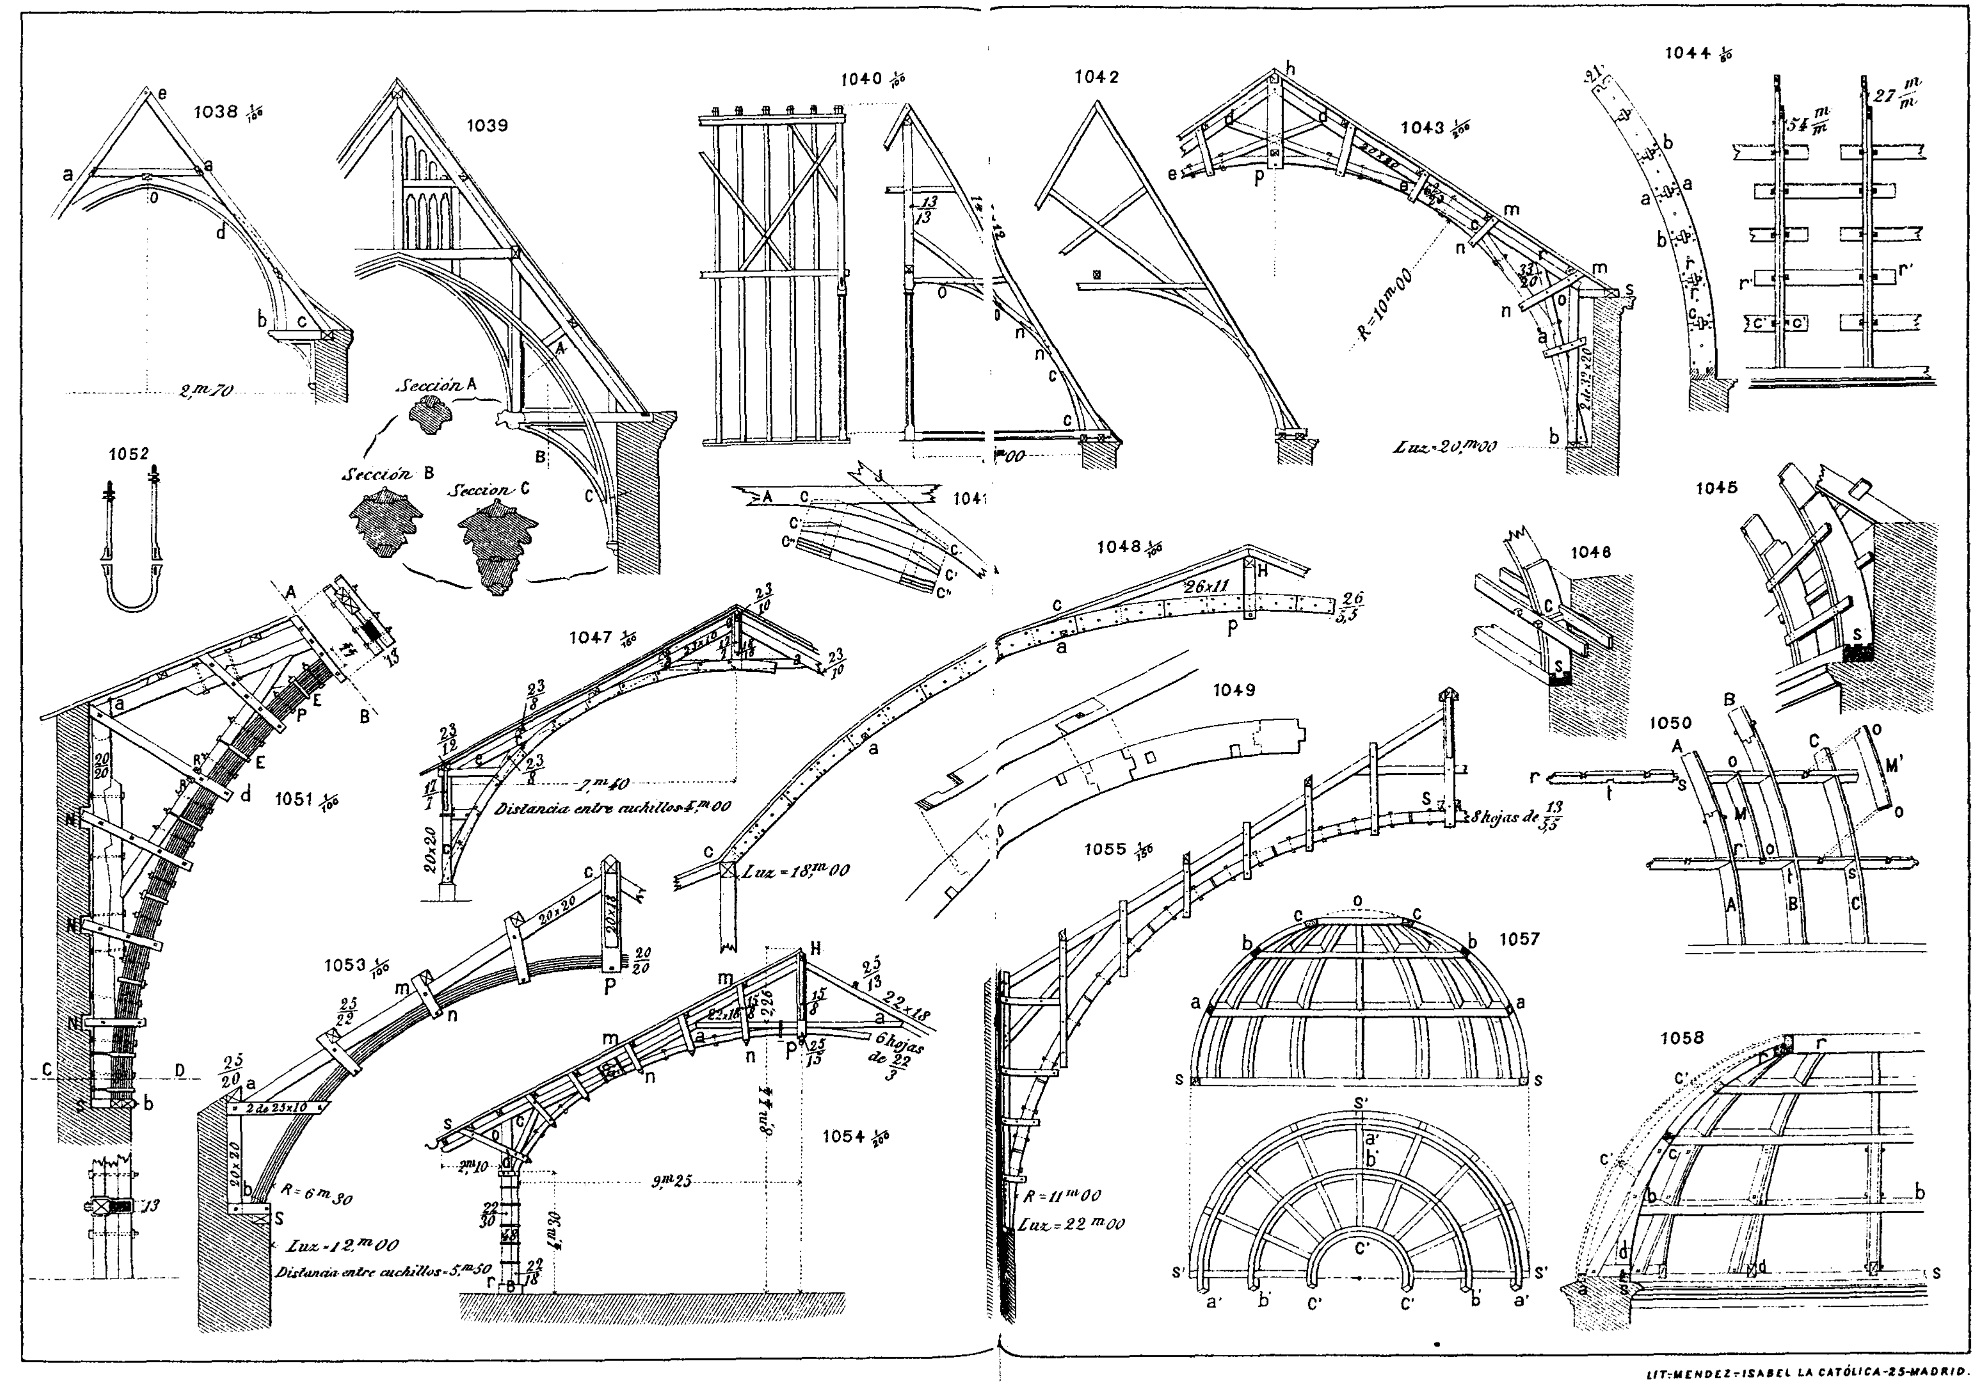


LIT: MENDEZ - ISABEL LA CATÓLICA - 25 - MADRID.

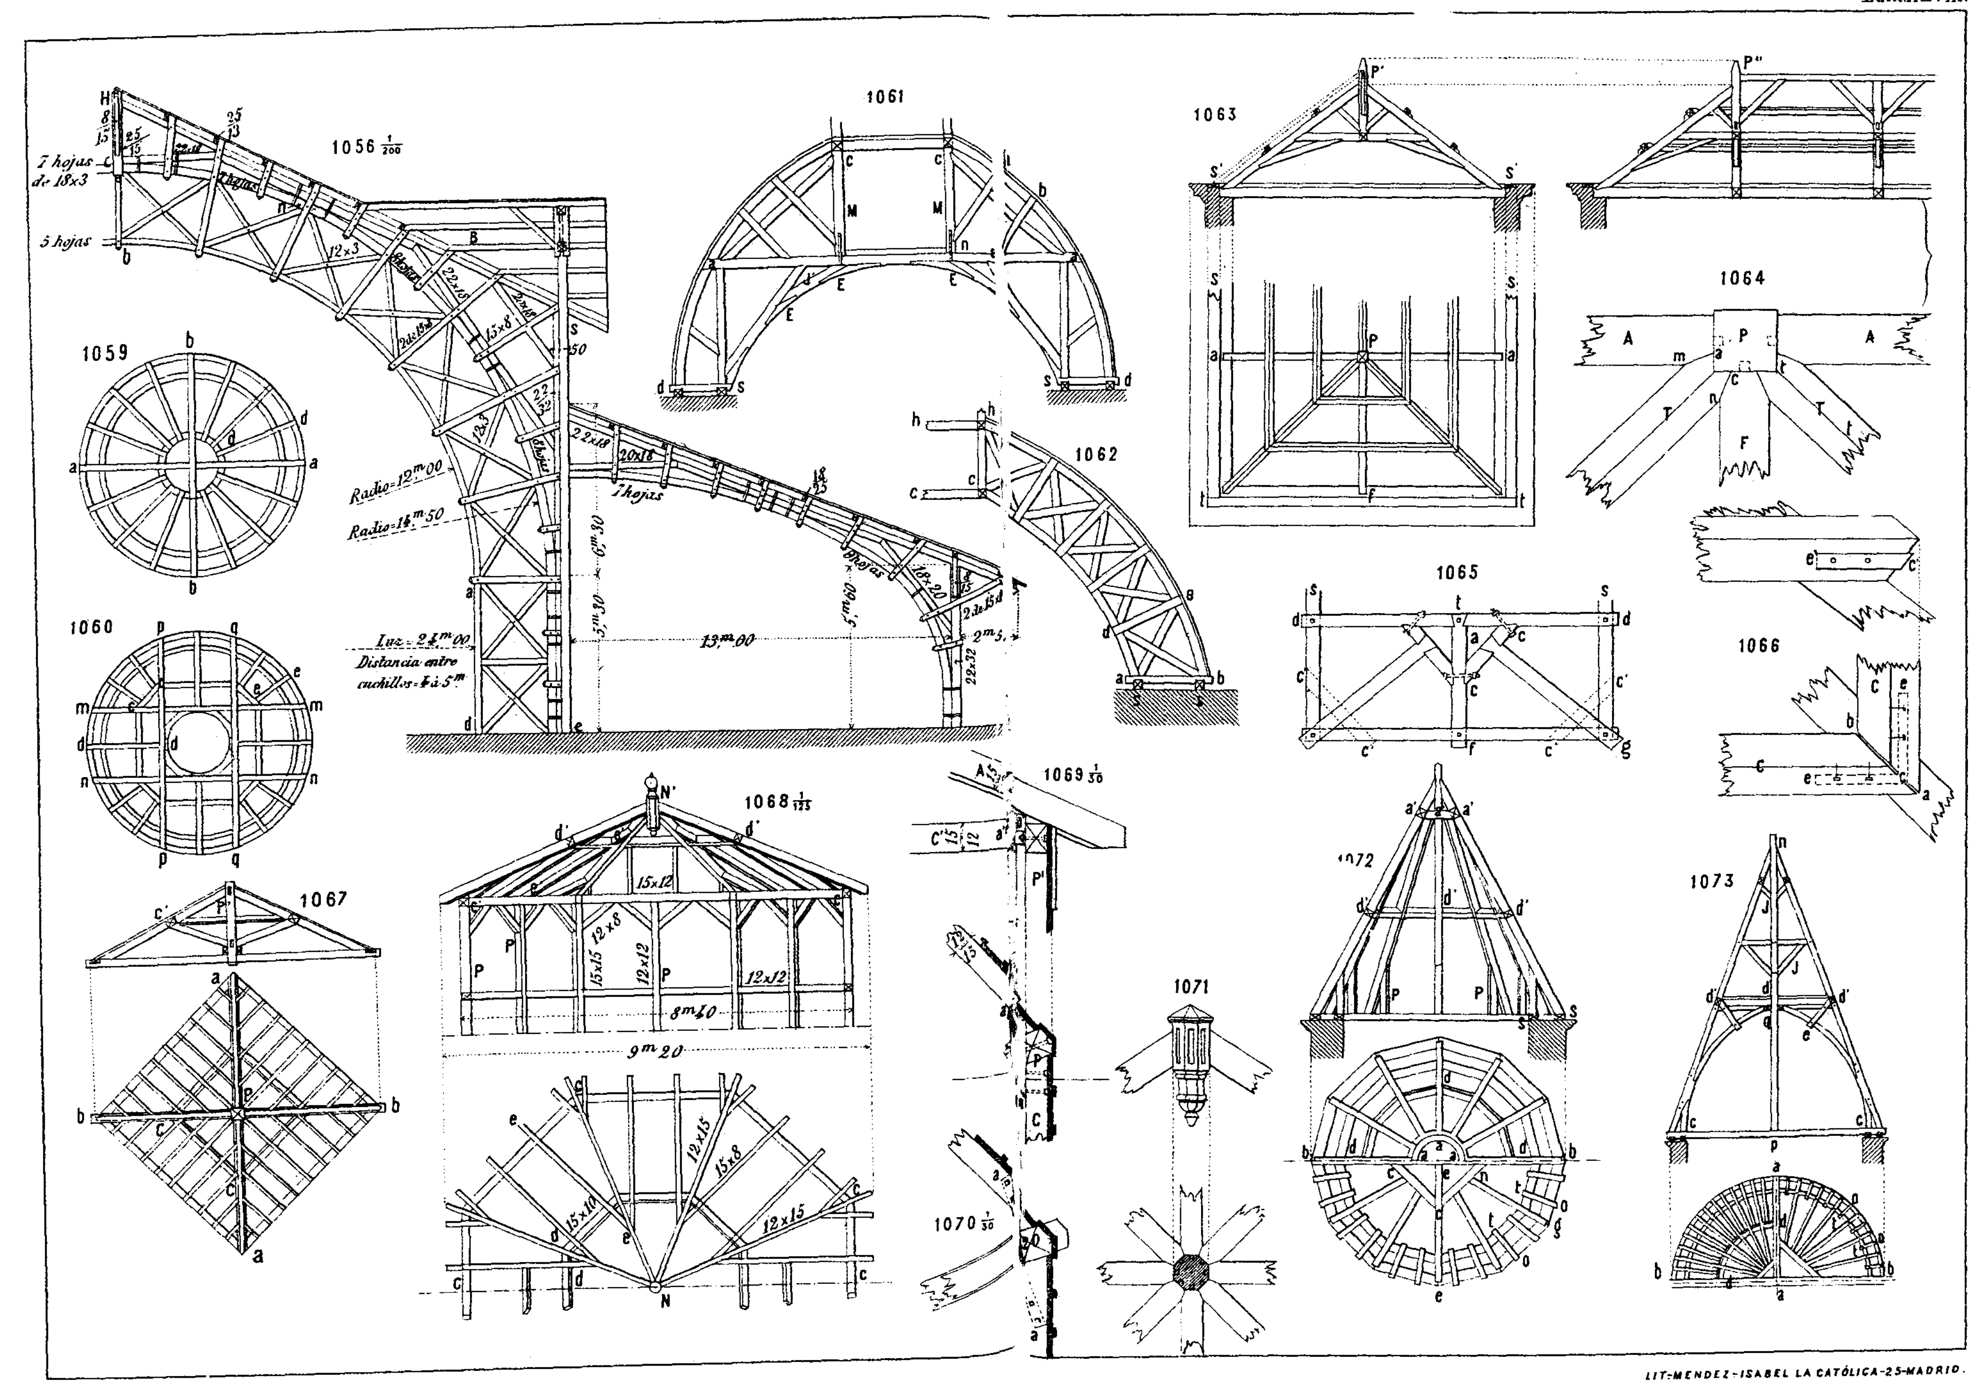


LIT-MENDEZ-ISABEL LA CATÓLICA-25-MADRID.

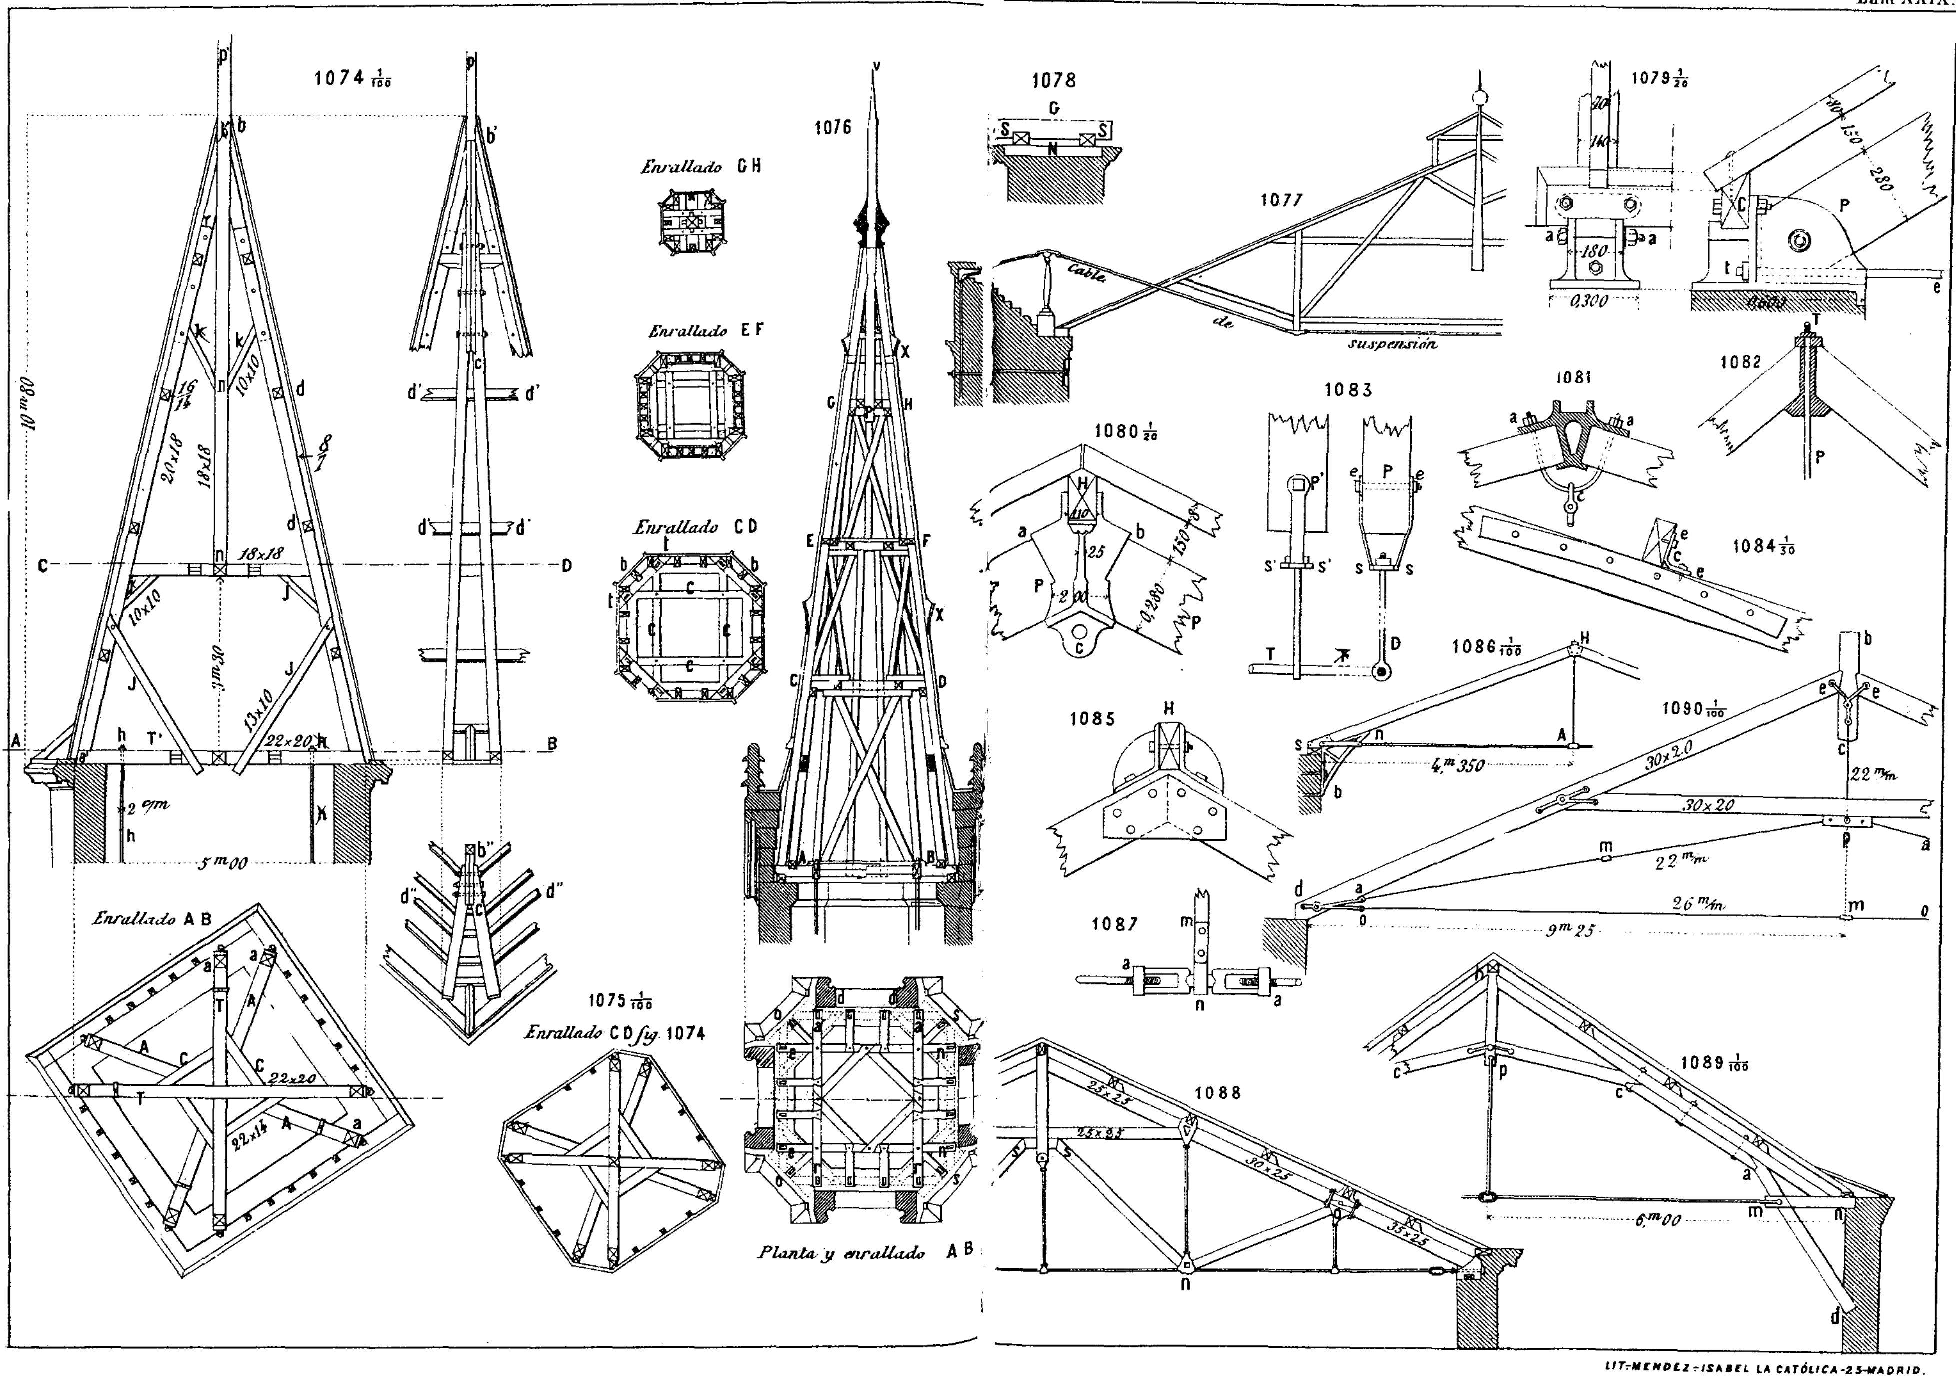


LIT. MENDEZ - ISABEL LA CATÓLICA - 25 - MADRID.

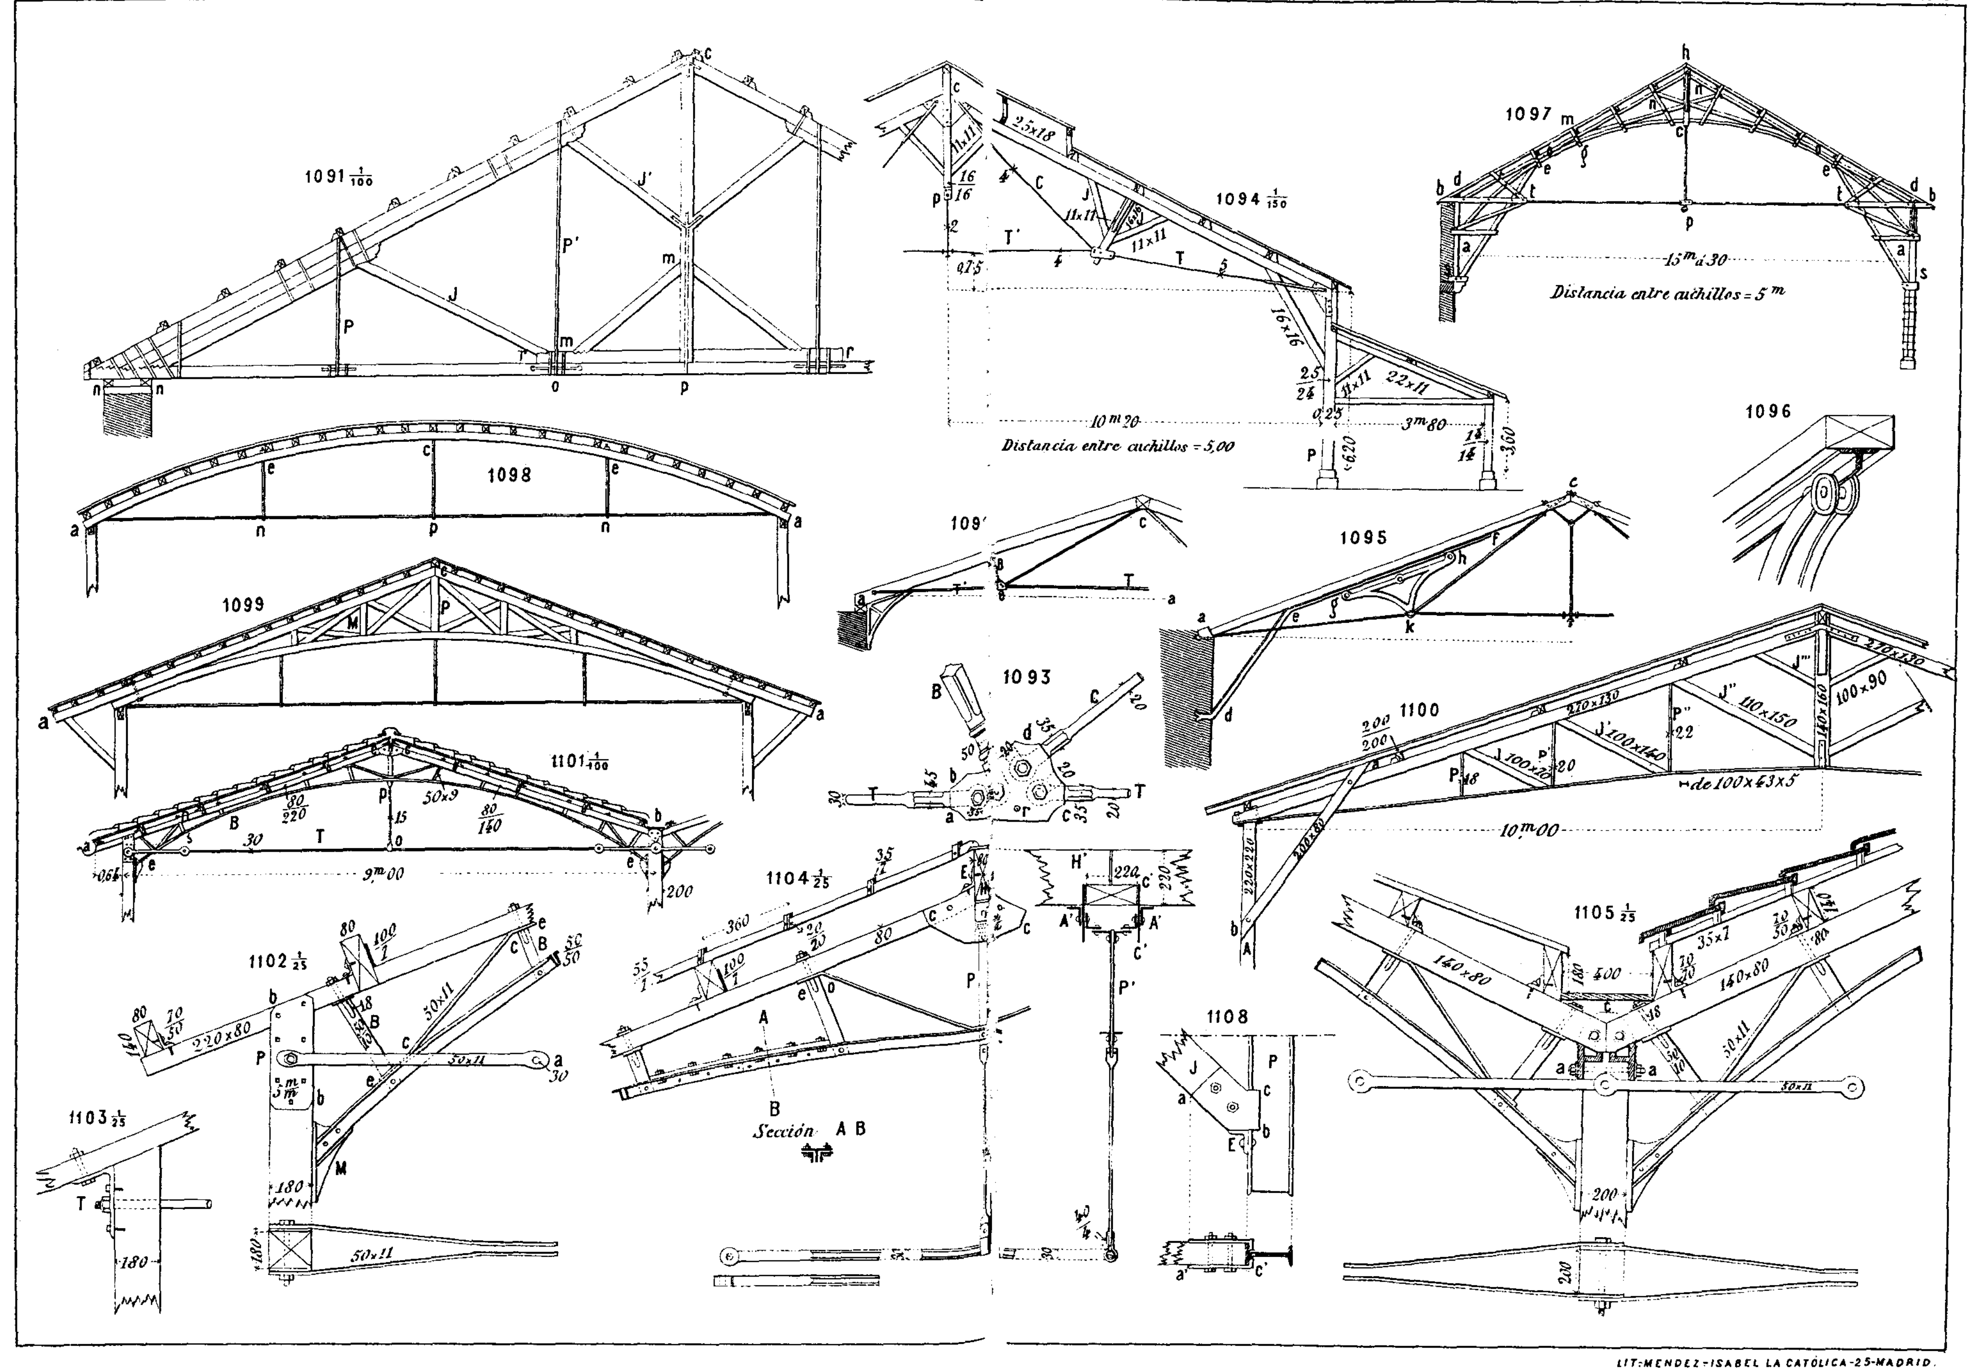


LIT: MENDEZ - ISABEL LA CATÓLICA - 25 - MADRID.

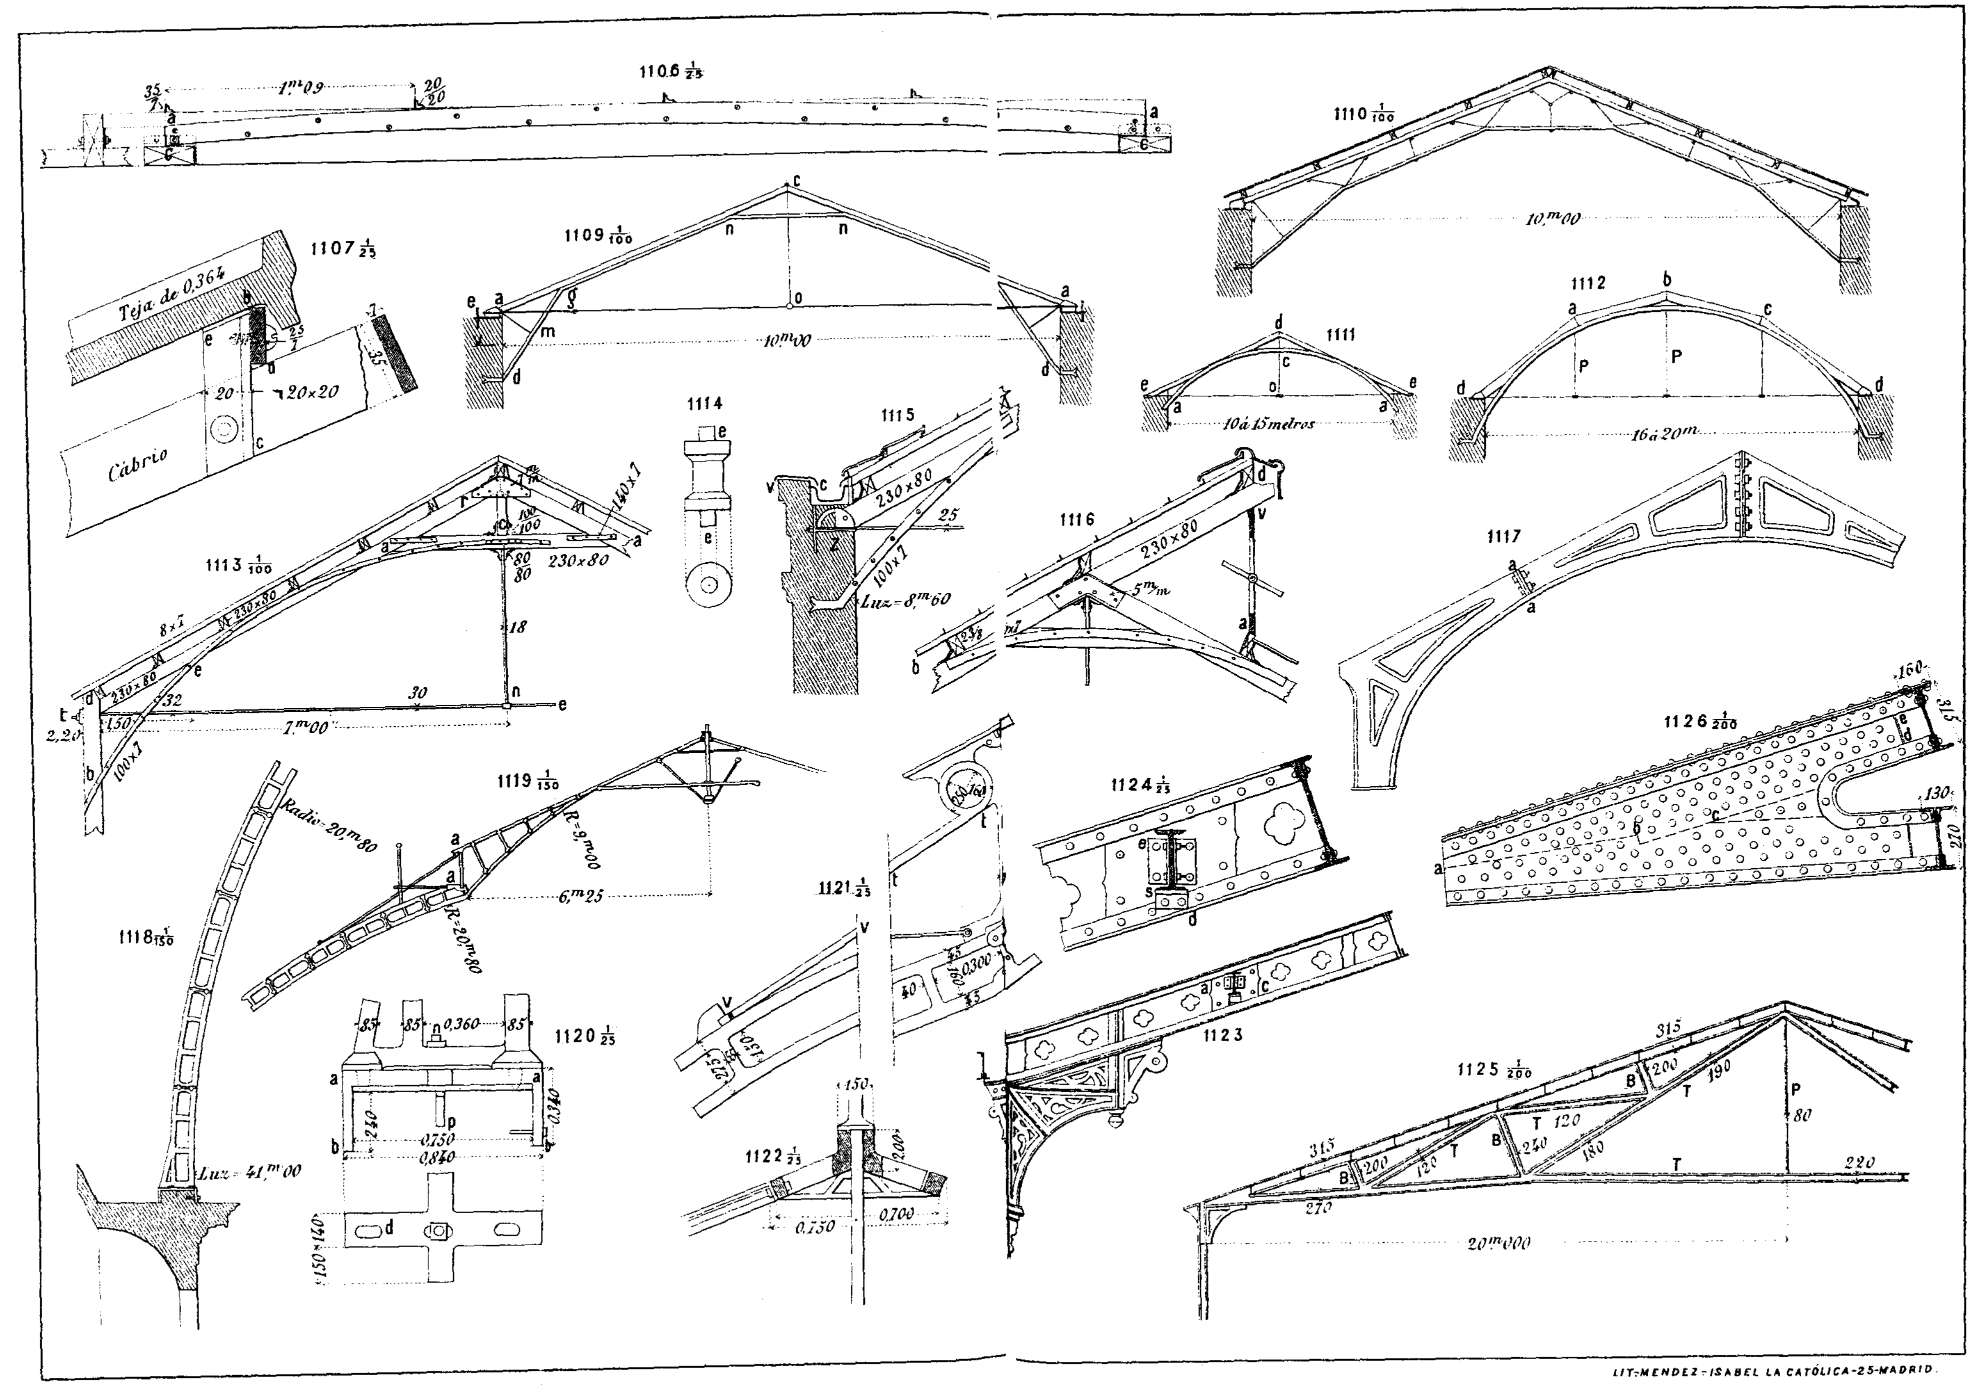


LIT. MENDEZ - ISABEL LA CATÓLICA - 25 - MADRID.

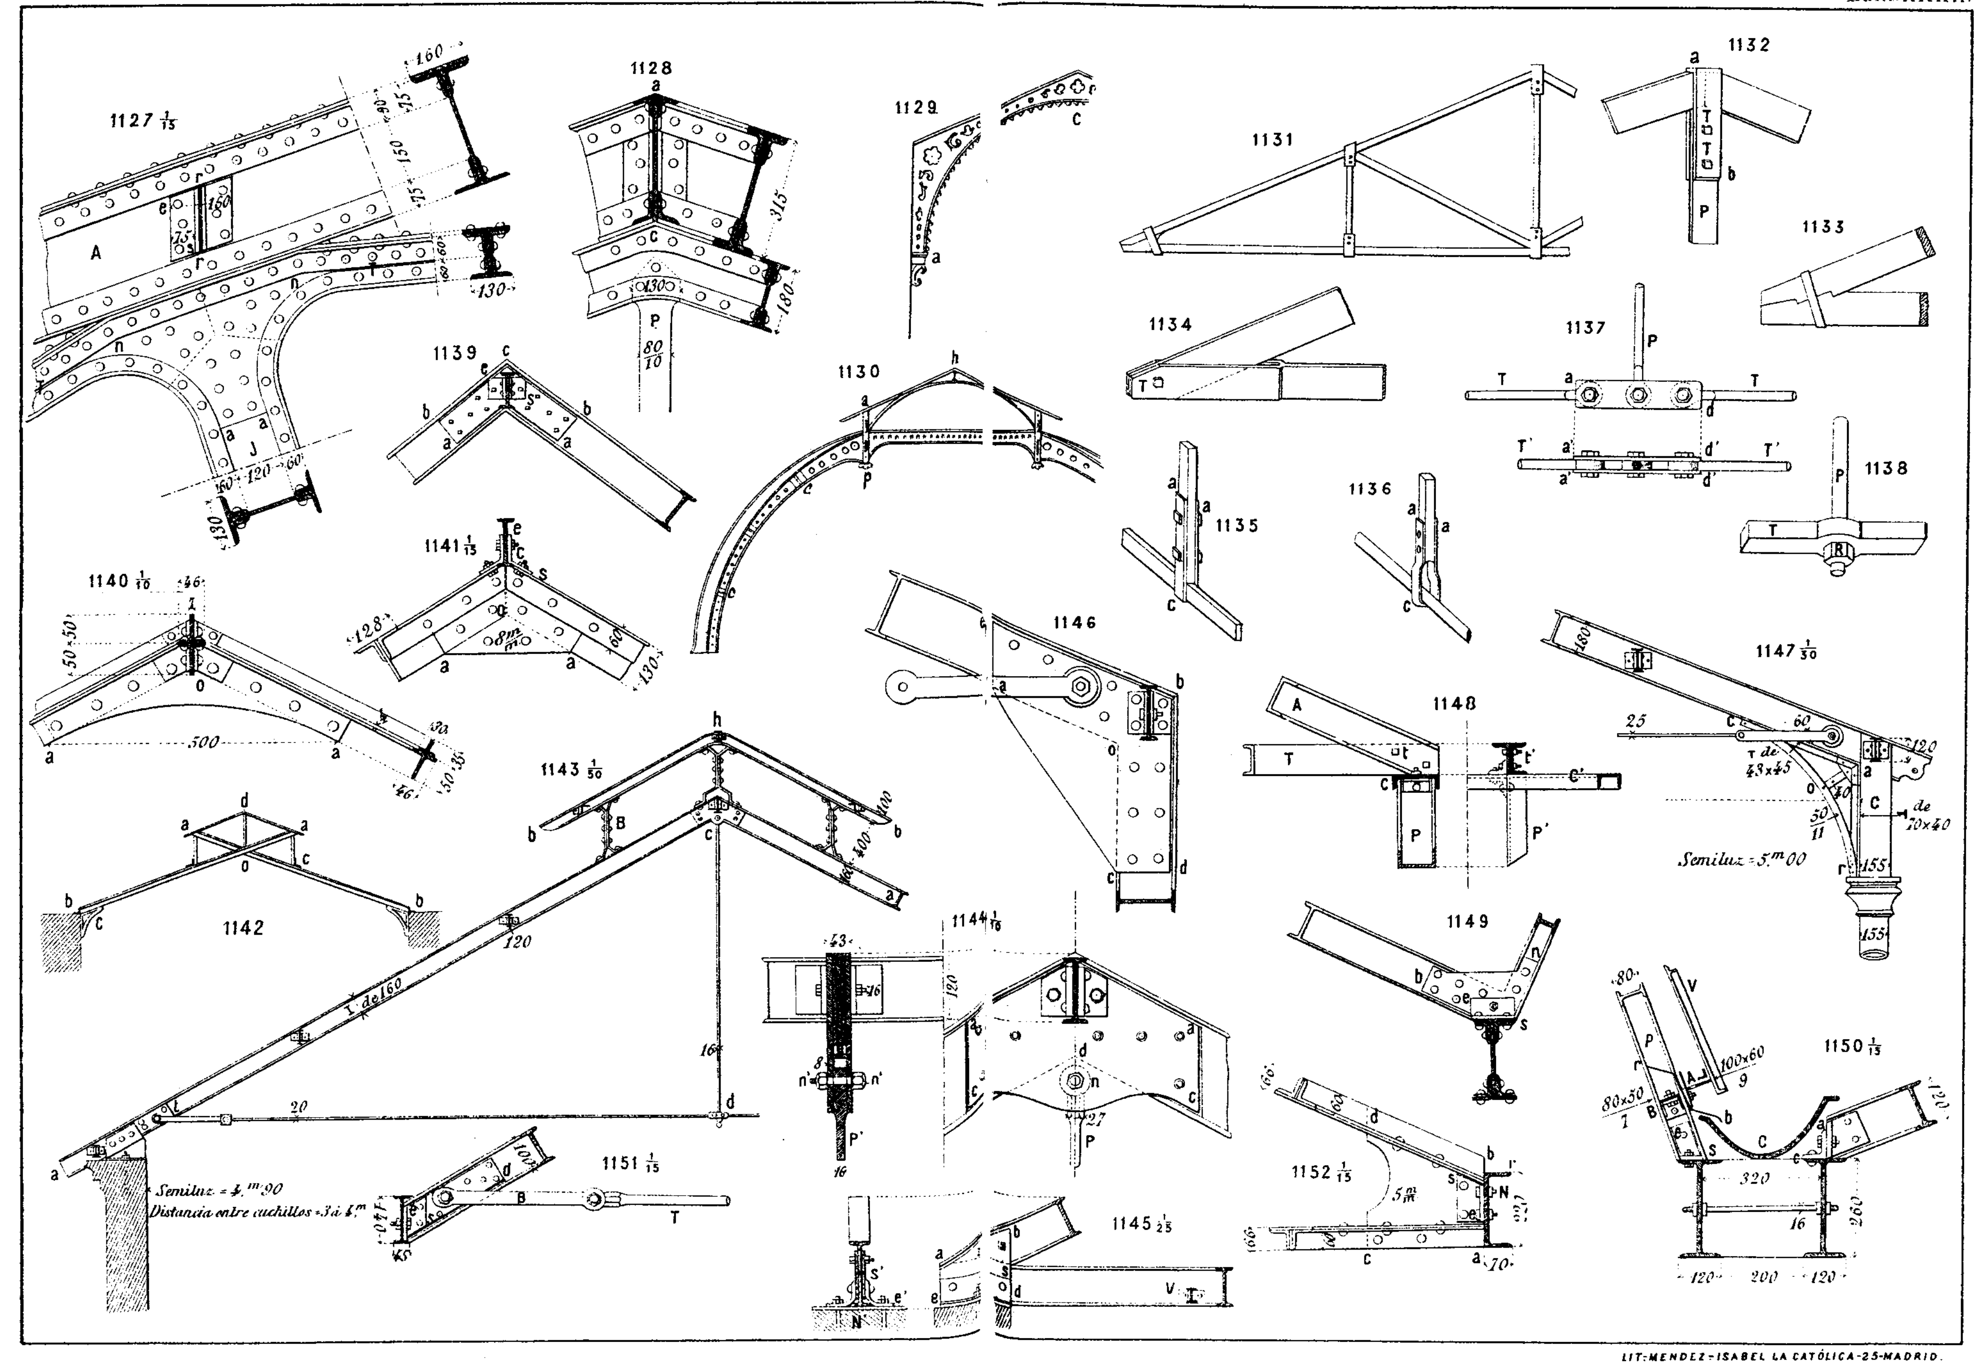


LIT: MENDEZ - ISABEL LA CATÓLICA - 25 - MADRID.

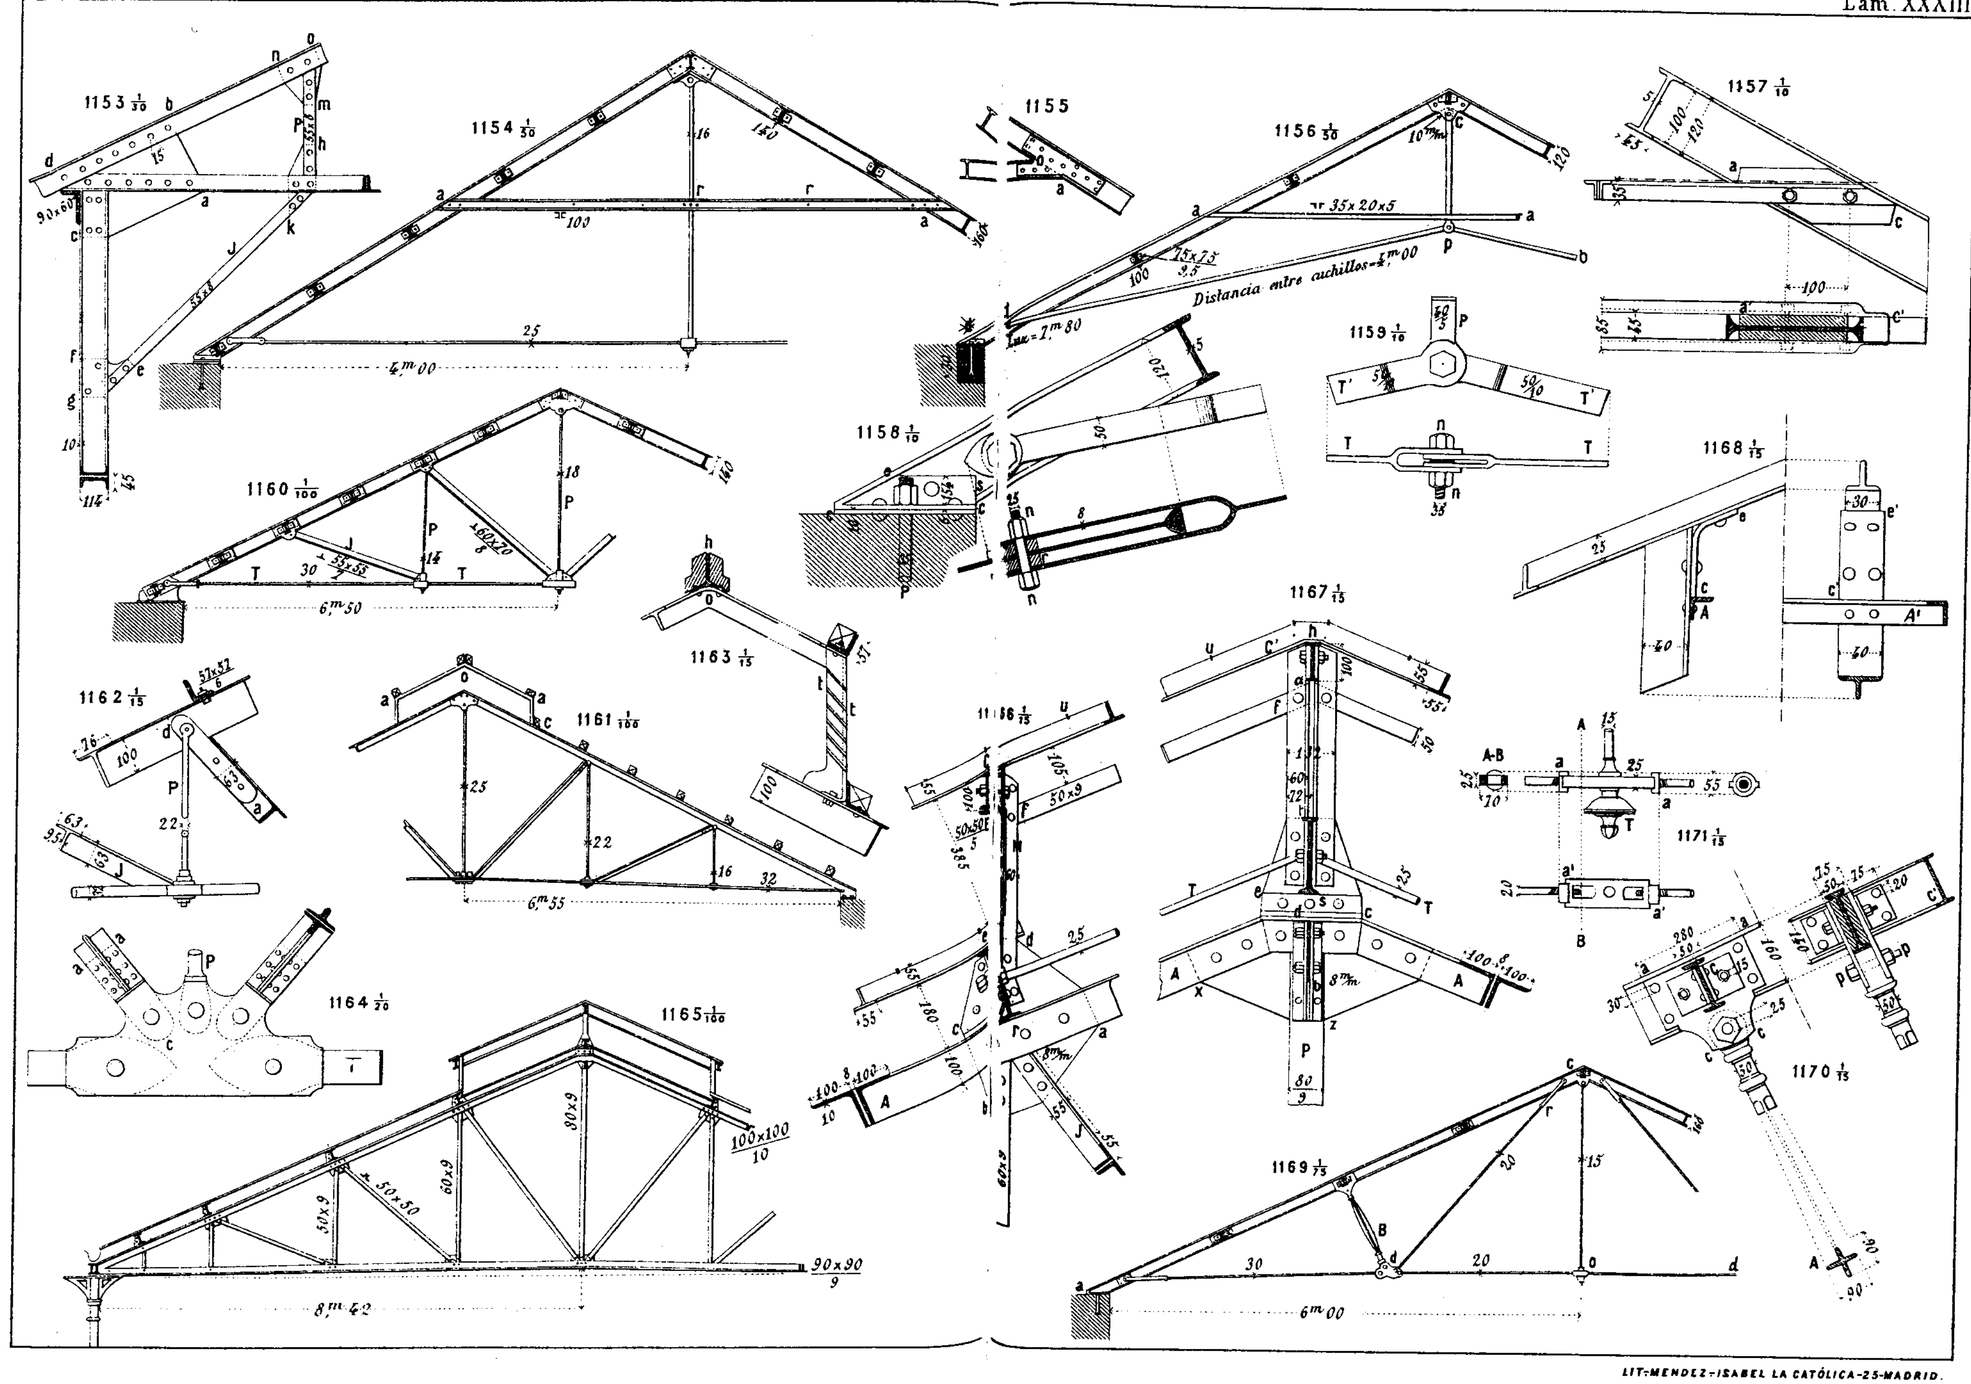


LIT. MENDEZ - ISABEL LA CATÓLICA - 25 - MADRID.

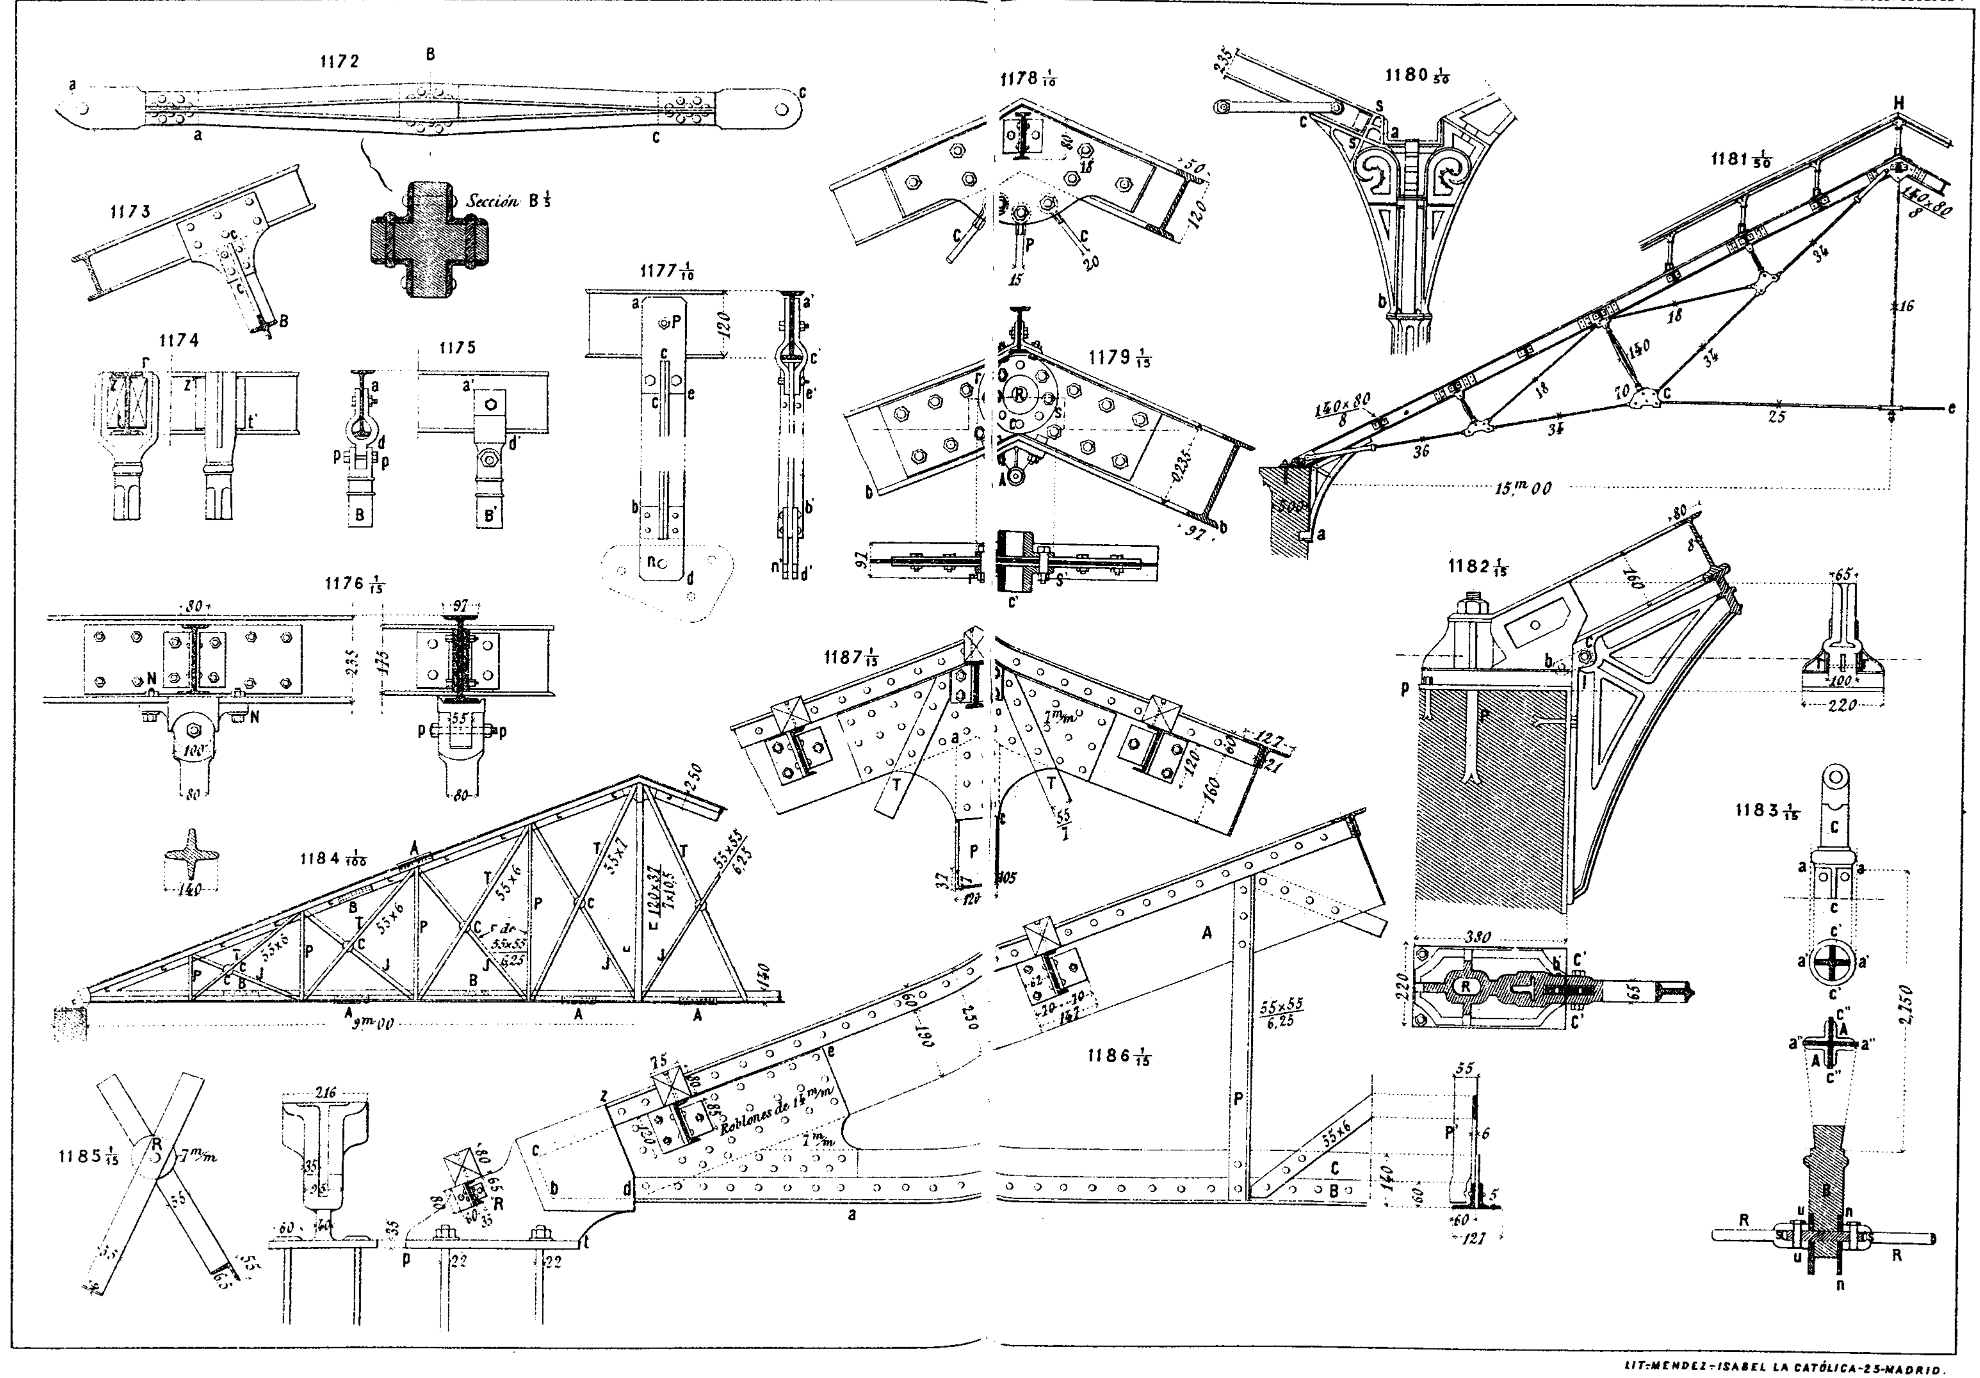


LIT: MENDEZ - ISABEL LA CATÓLICA - 25 - MADRID.

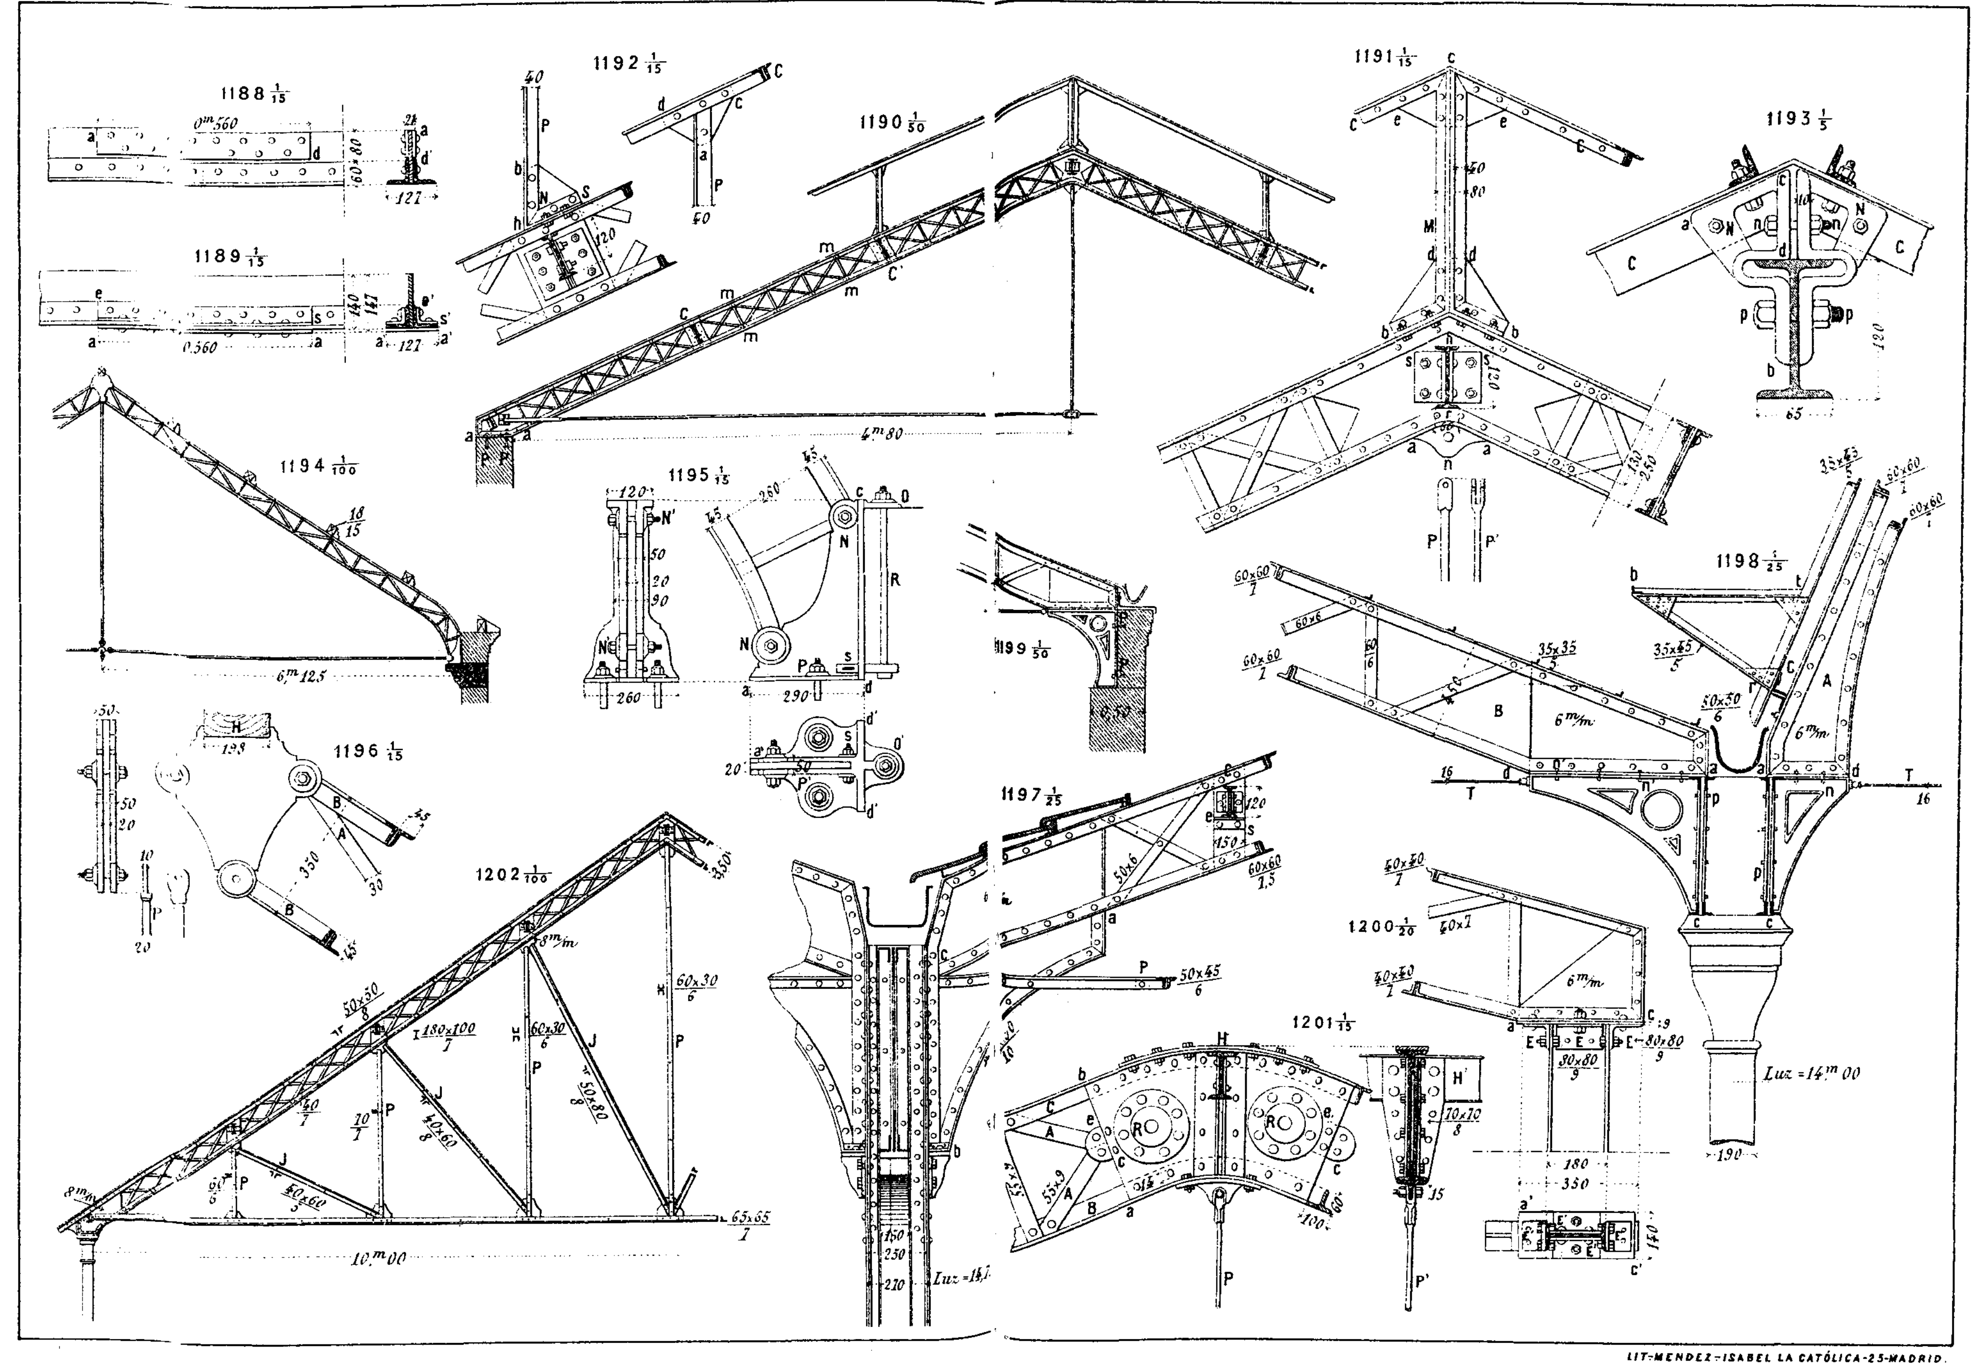


LIT-MENDEZ-ISABEL LA CATÓLICA-25-MADRID.

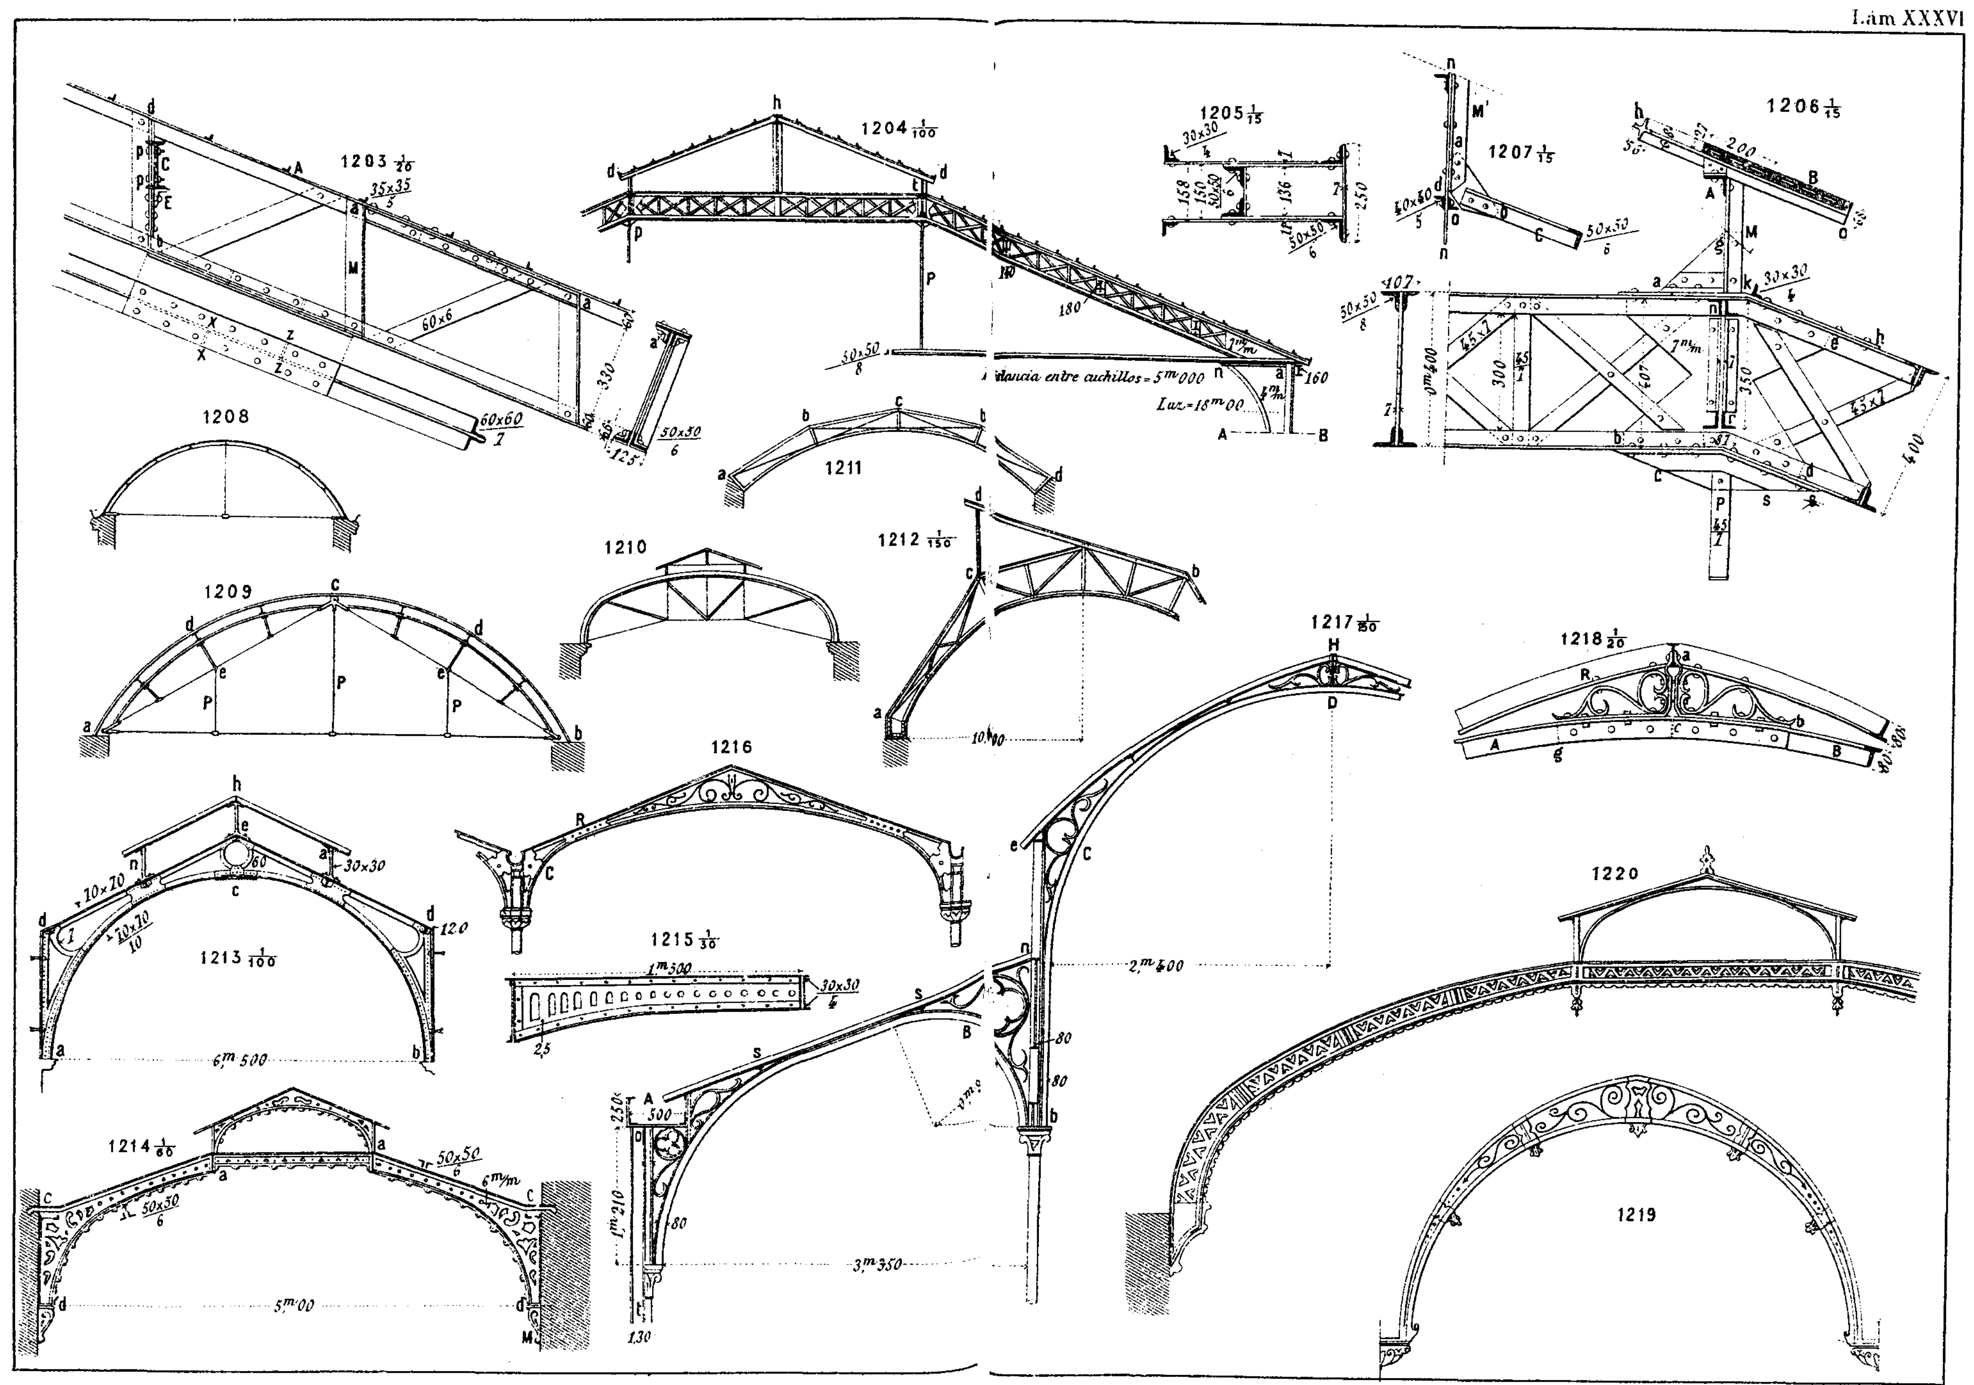


LIT-MENDEZ-ISABEL LA CATÓLICA-25-MADRID.

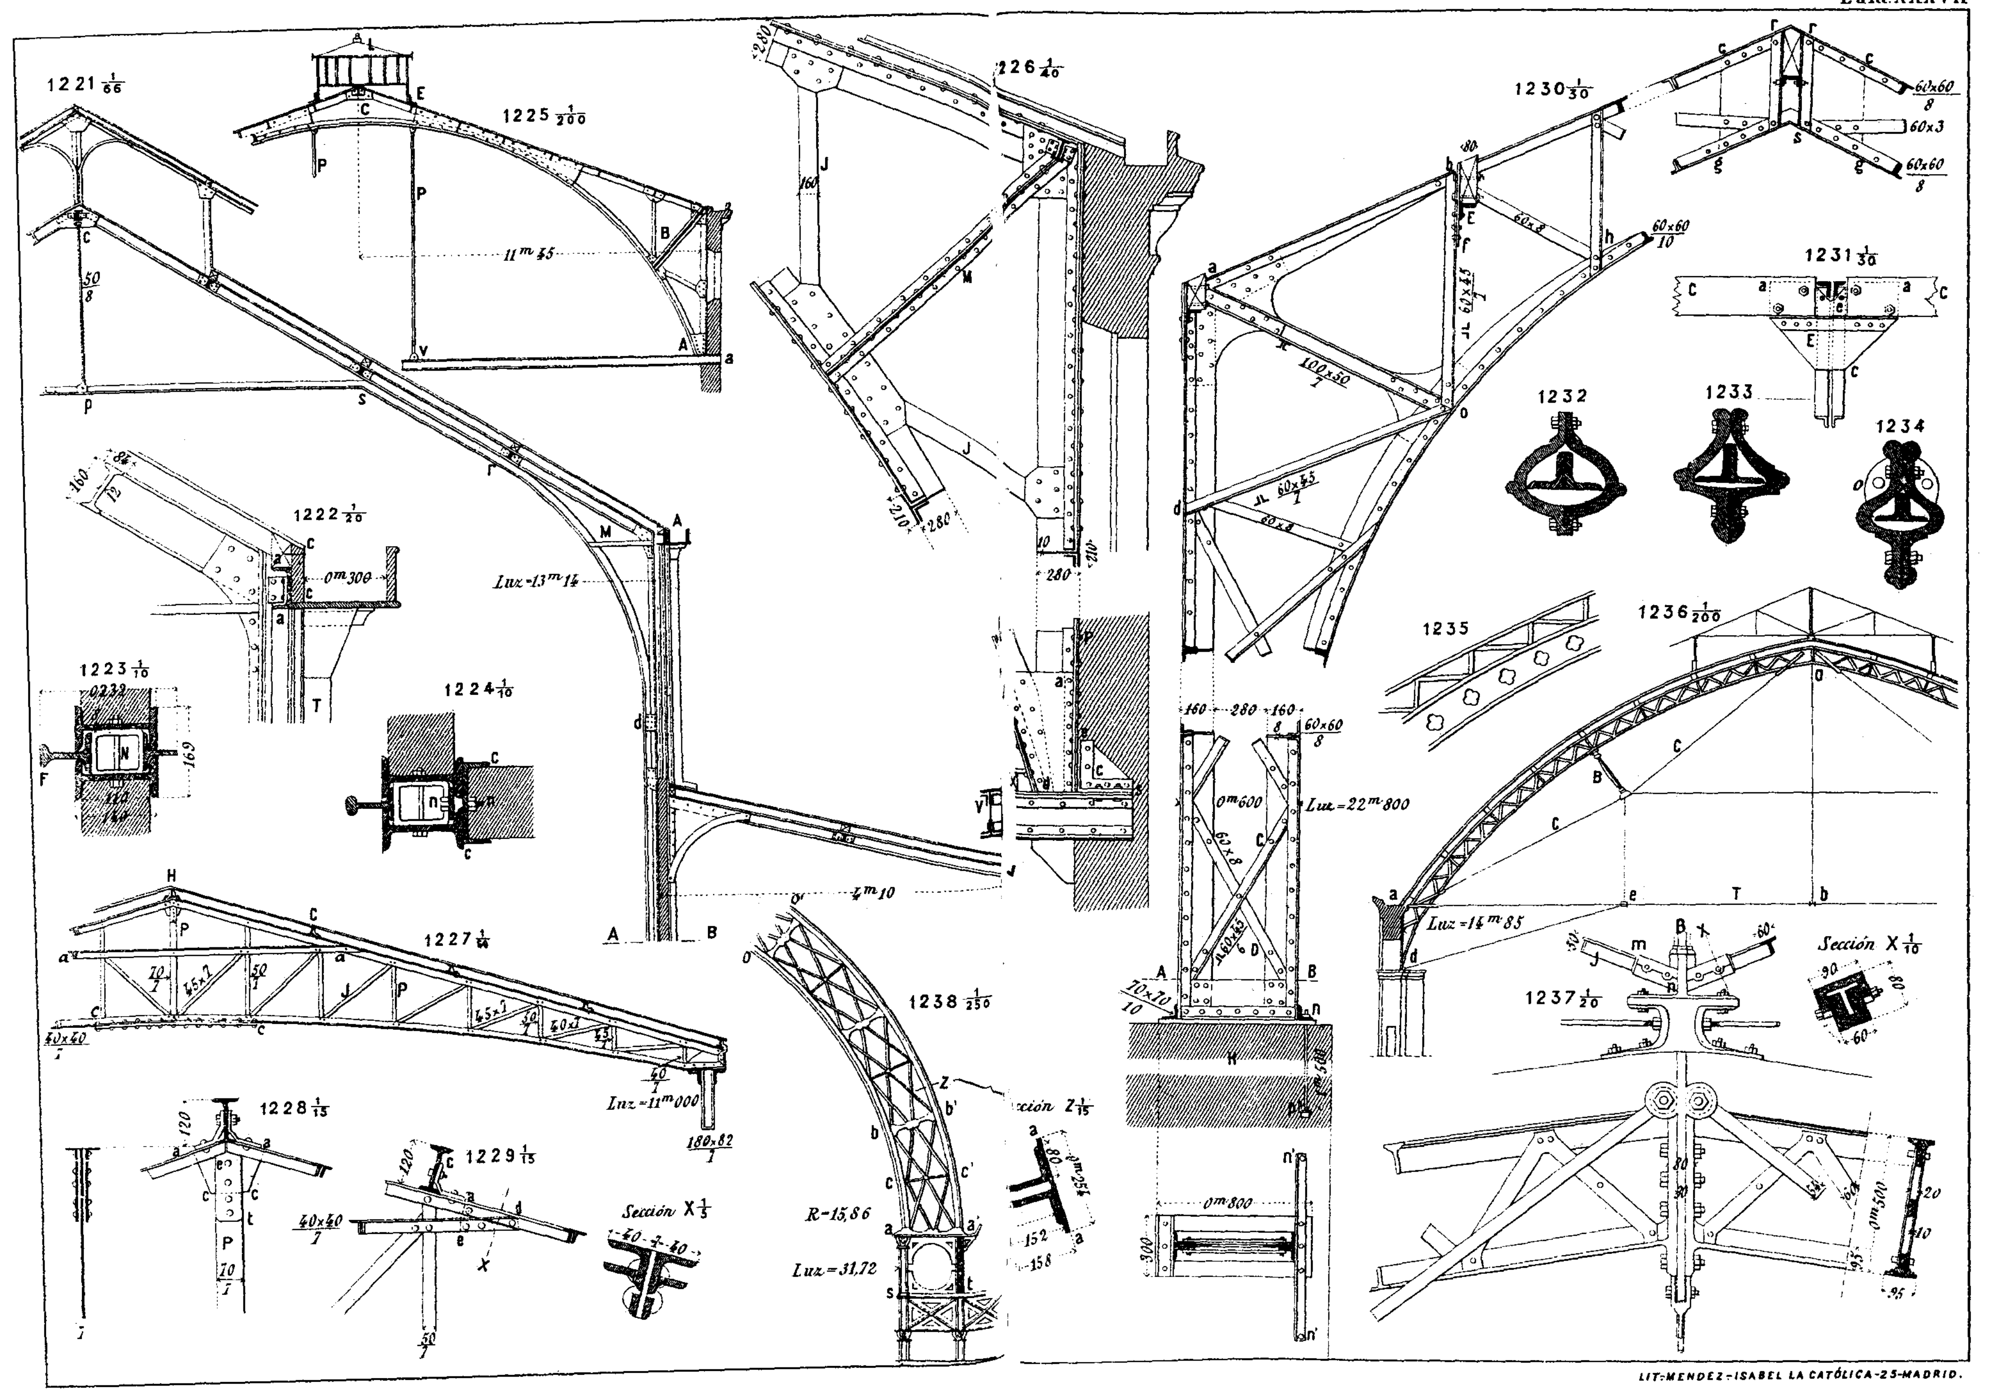


LIT: MENDEZ - ISABEL LA CATÓLICA - 25 - MADRID.

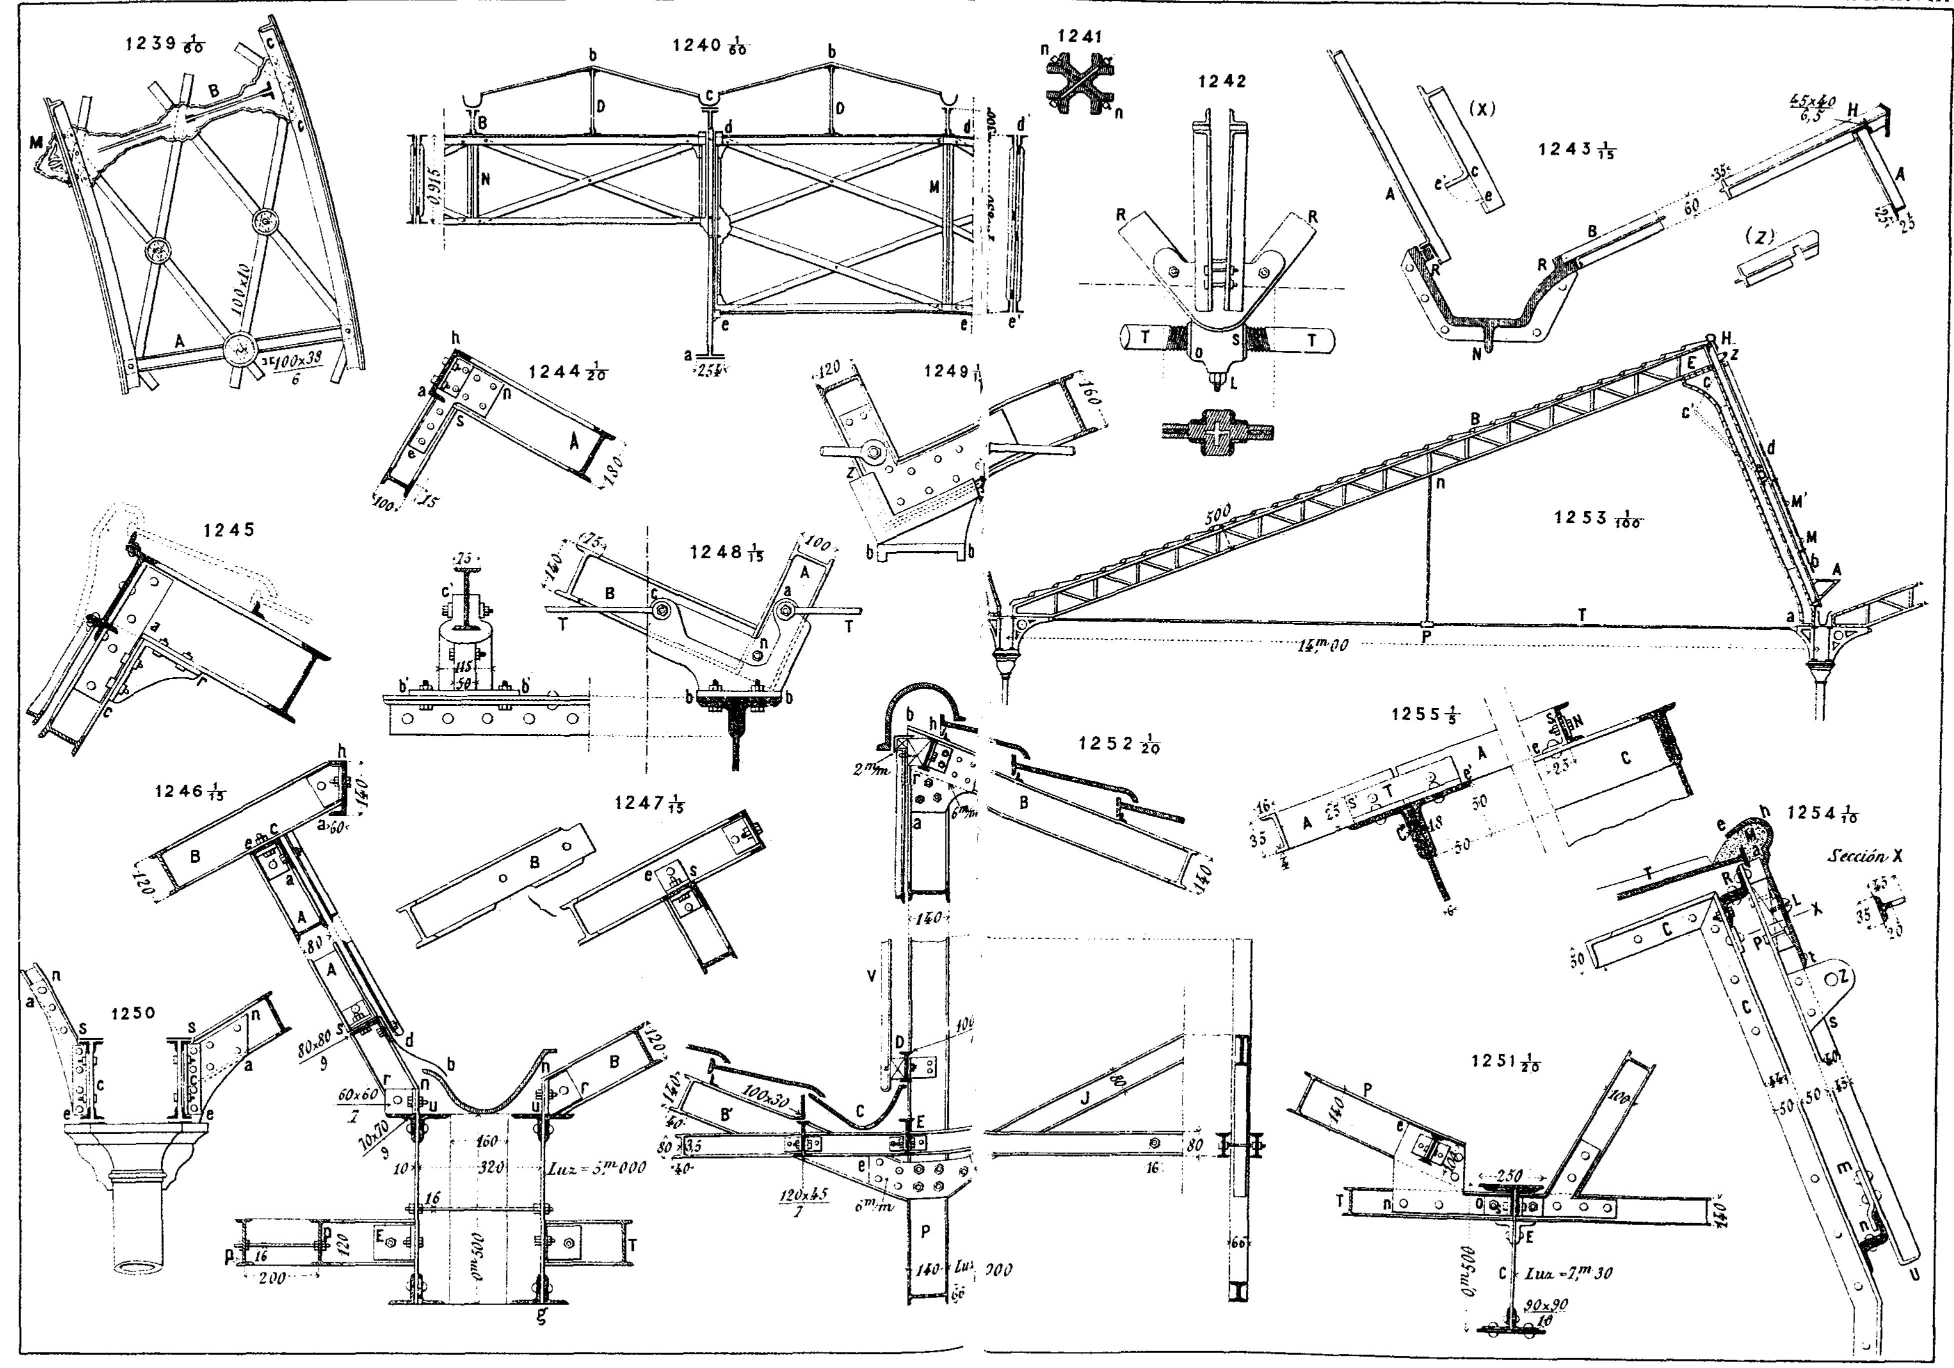


LIT. MENDEZ - ISABEL LA CATÓLICA - 25 - MADRID.

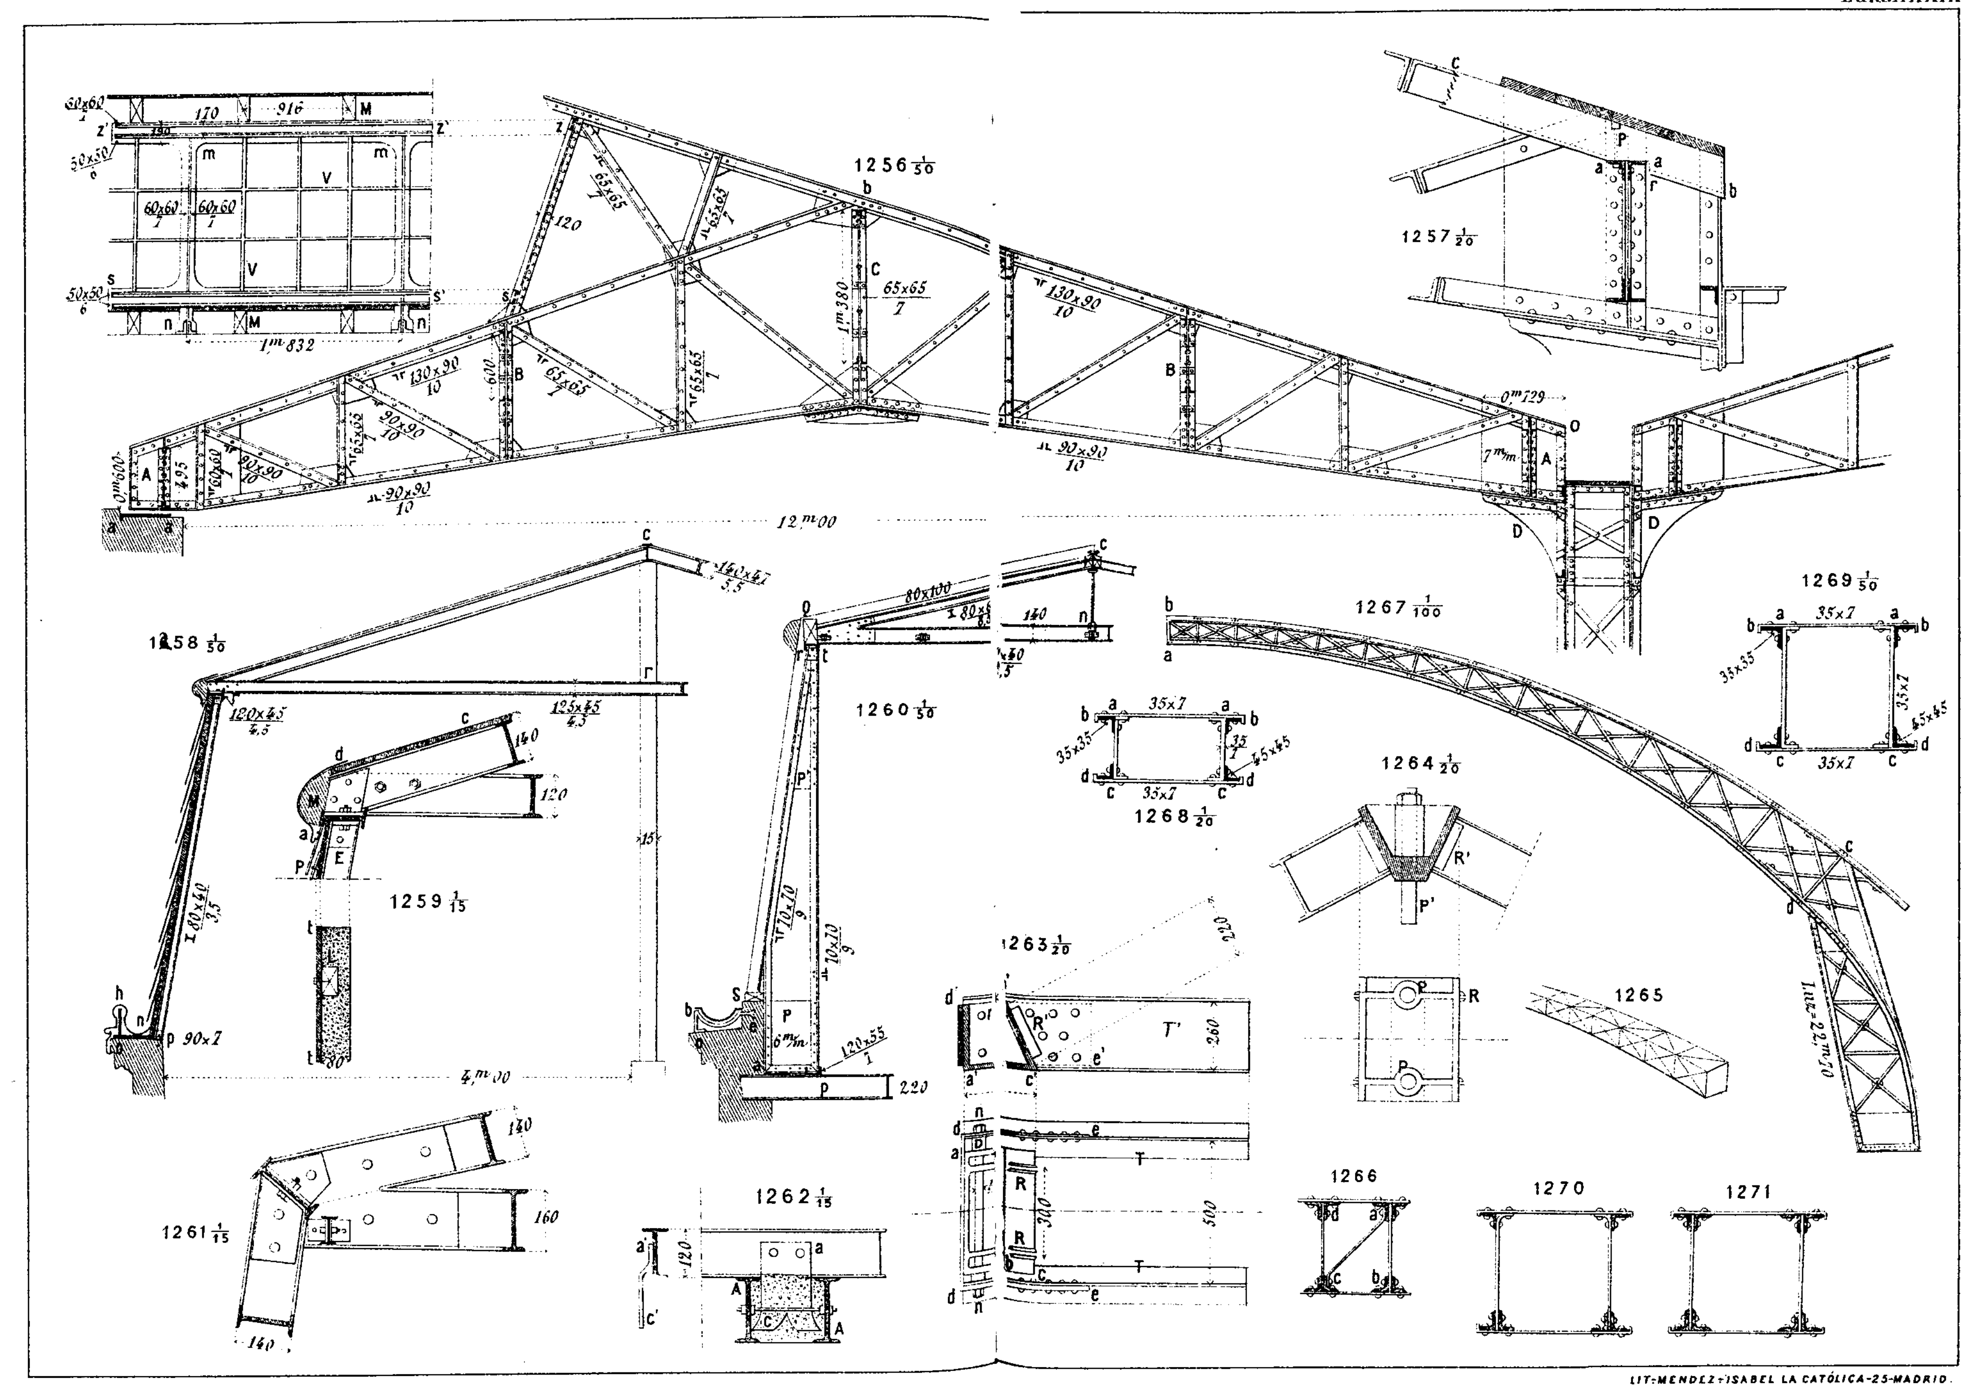

1256 1/50
1257 1/20
1258 1/50
1259 1/15
1260 1/50
1261 1/15
1262 1/15
1263 1/20
1264 1/20
1265
1266
1267 1/100
1268 1/20
1269 1/50
1270
1271
12,m00
4,m00
Luz=22,m70

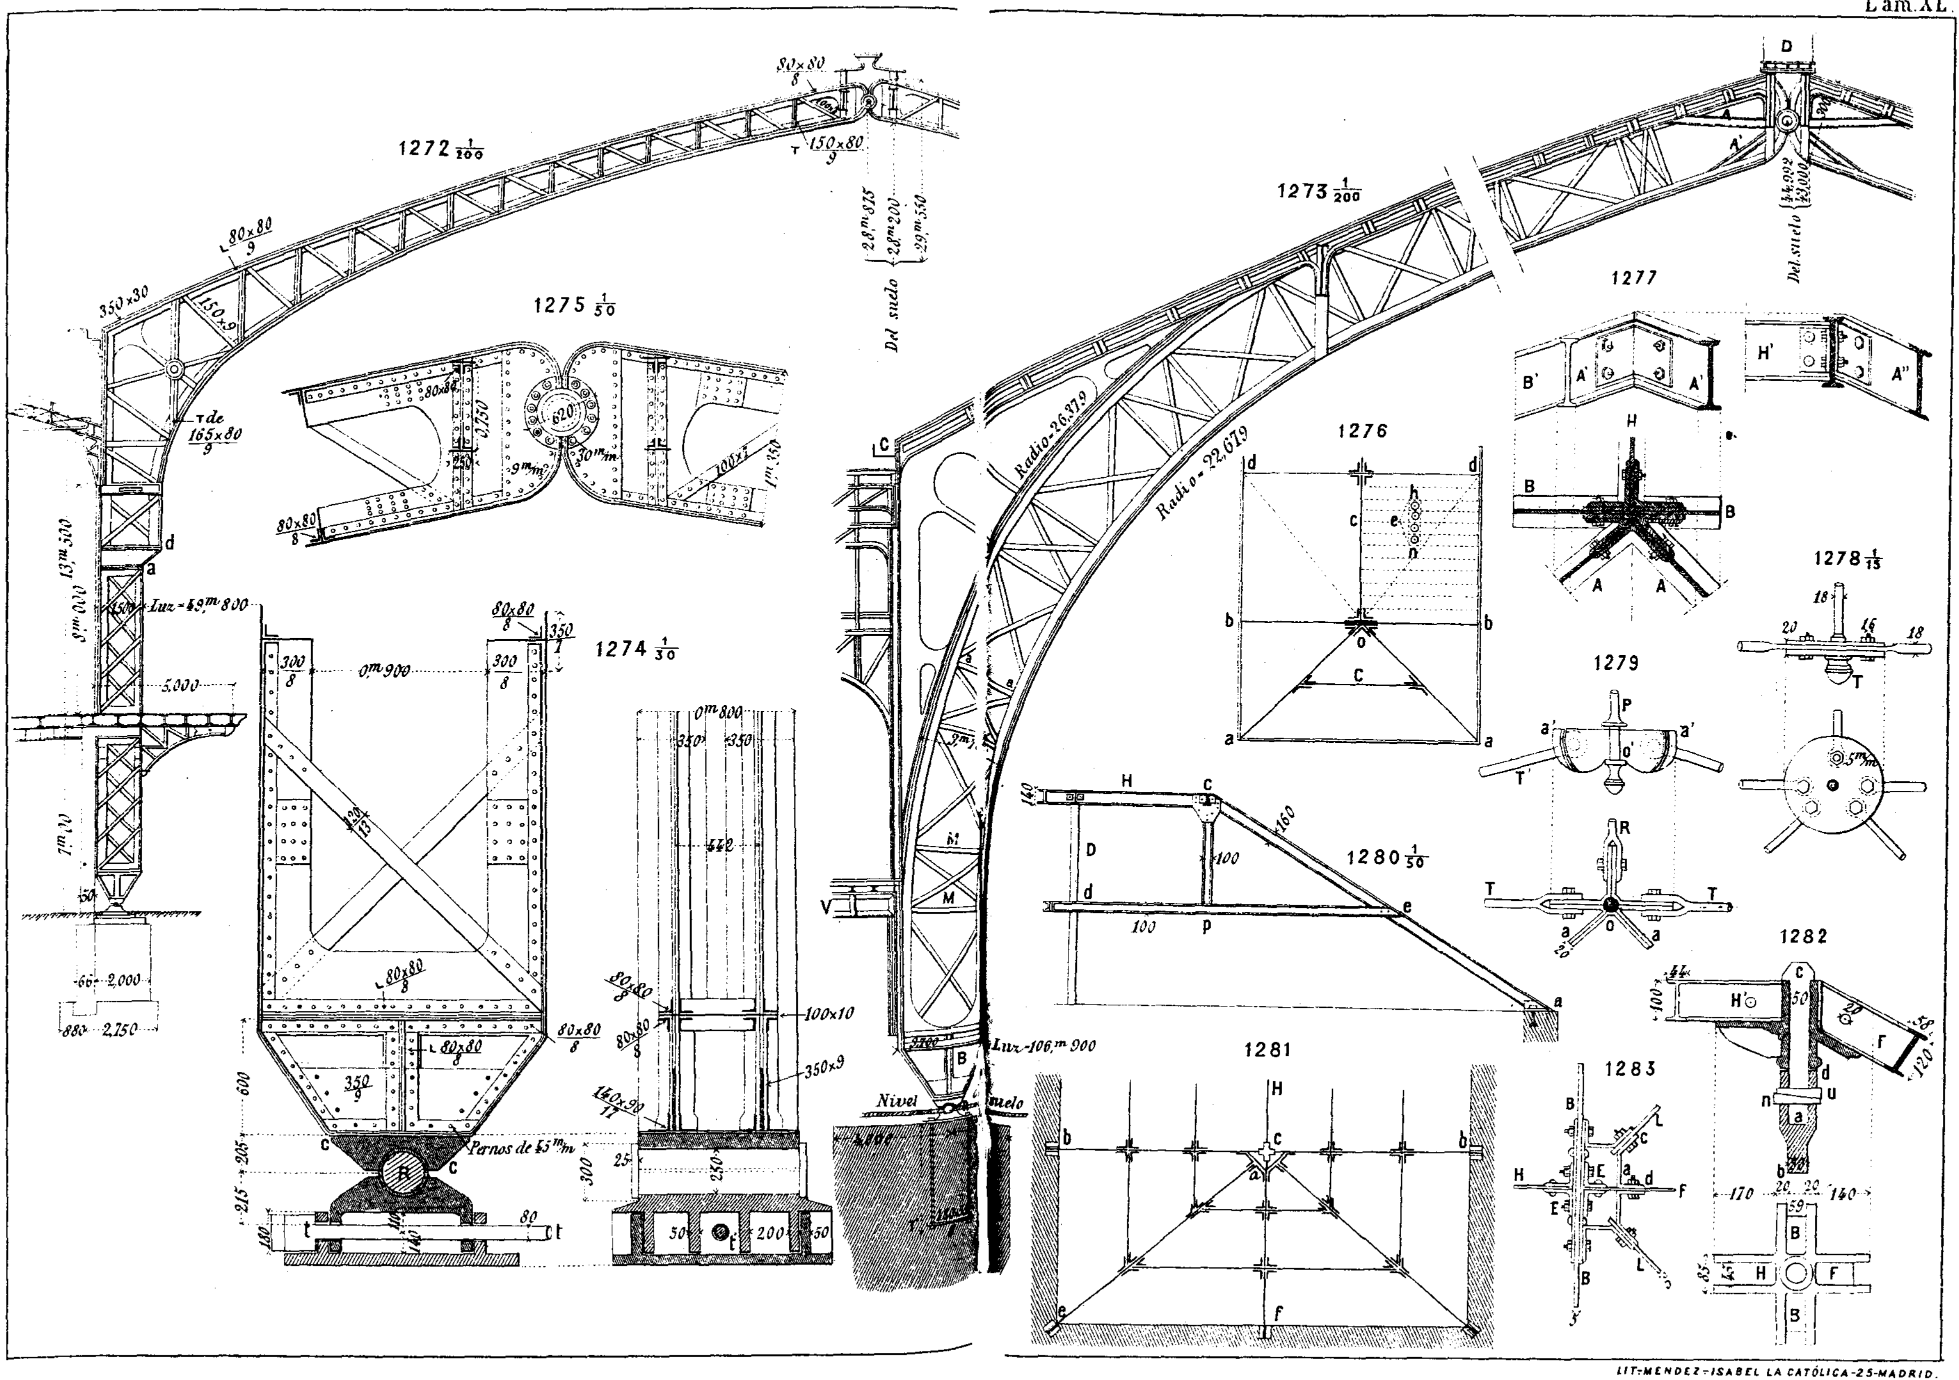


LIT-MENDEZ-ISABEL LA CATÓLICA-25-MADRID.

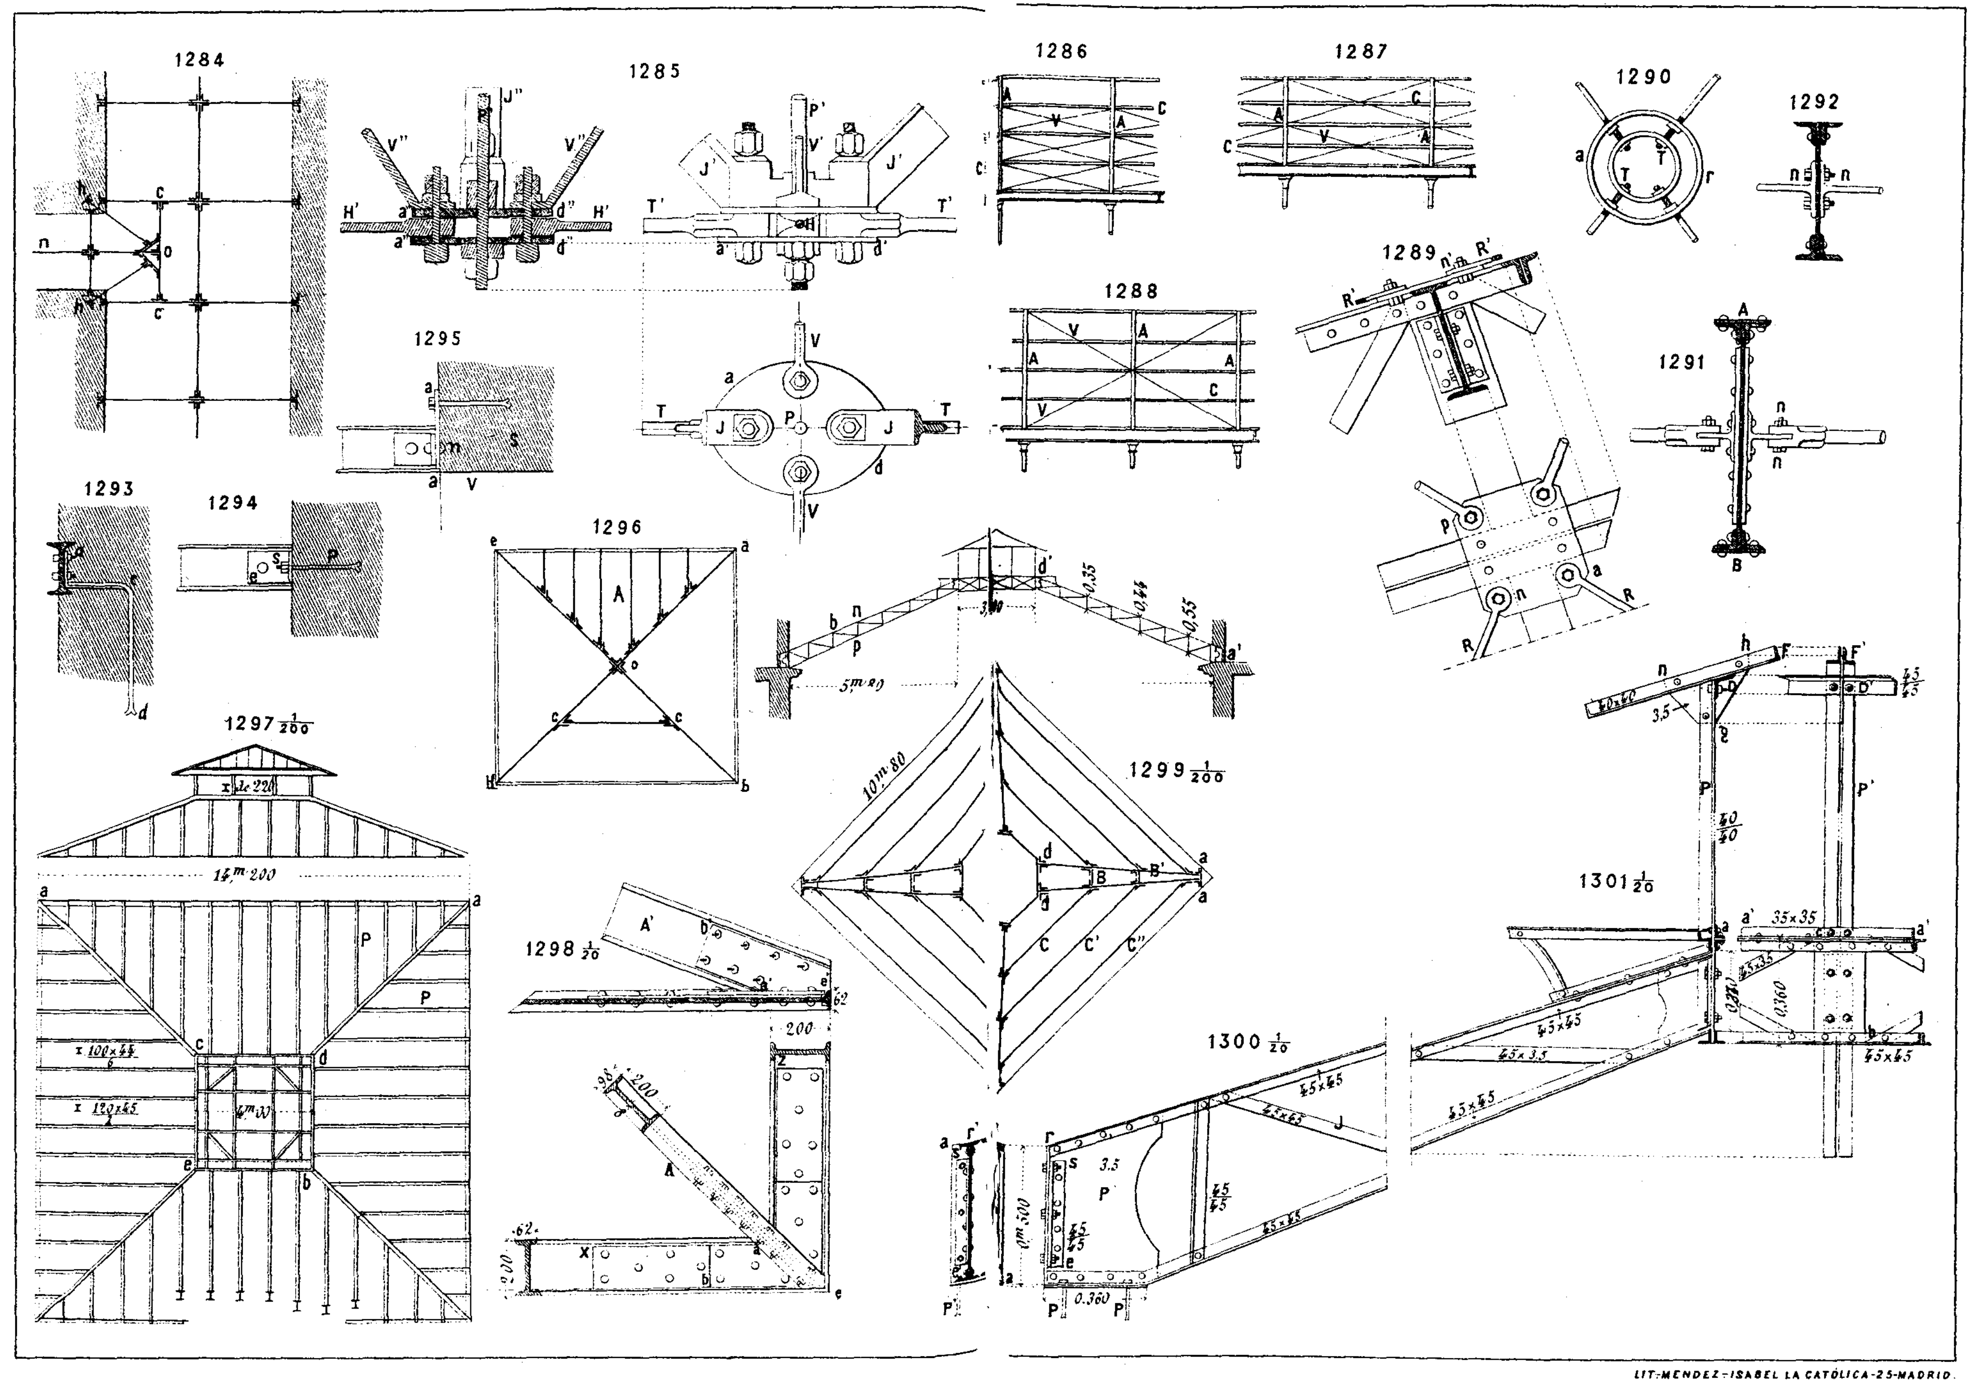


LIT. MENDEZ - ISABEL LA CATÓLICA-25-MADRID.

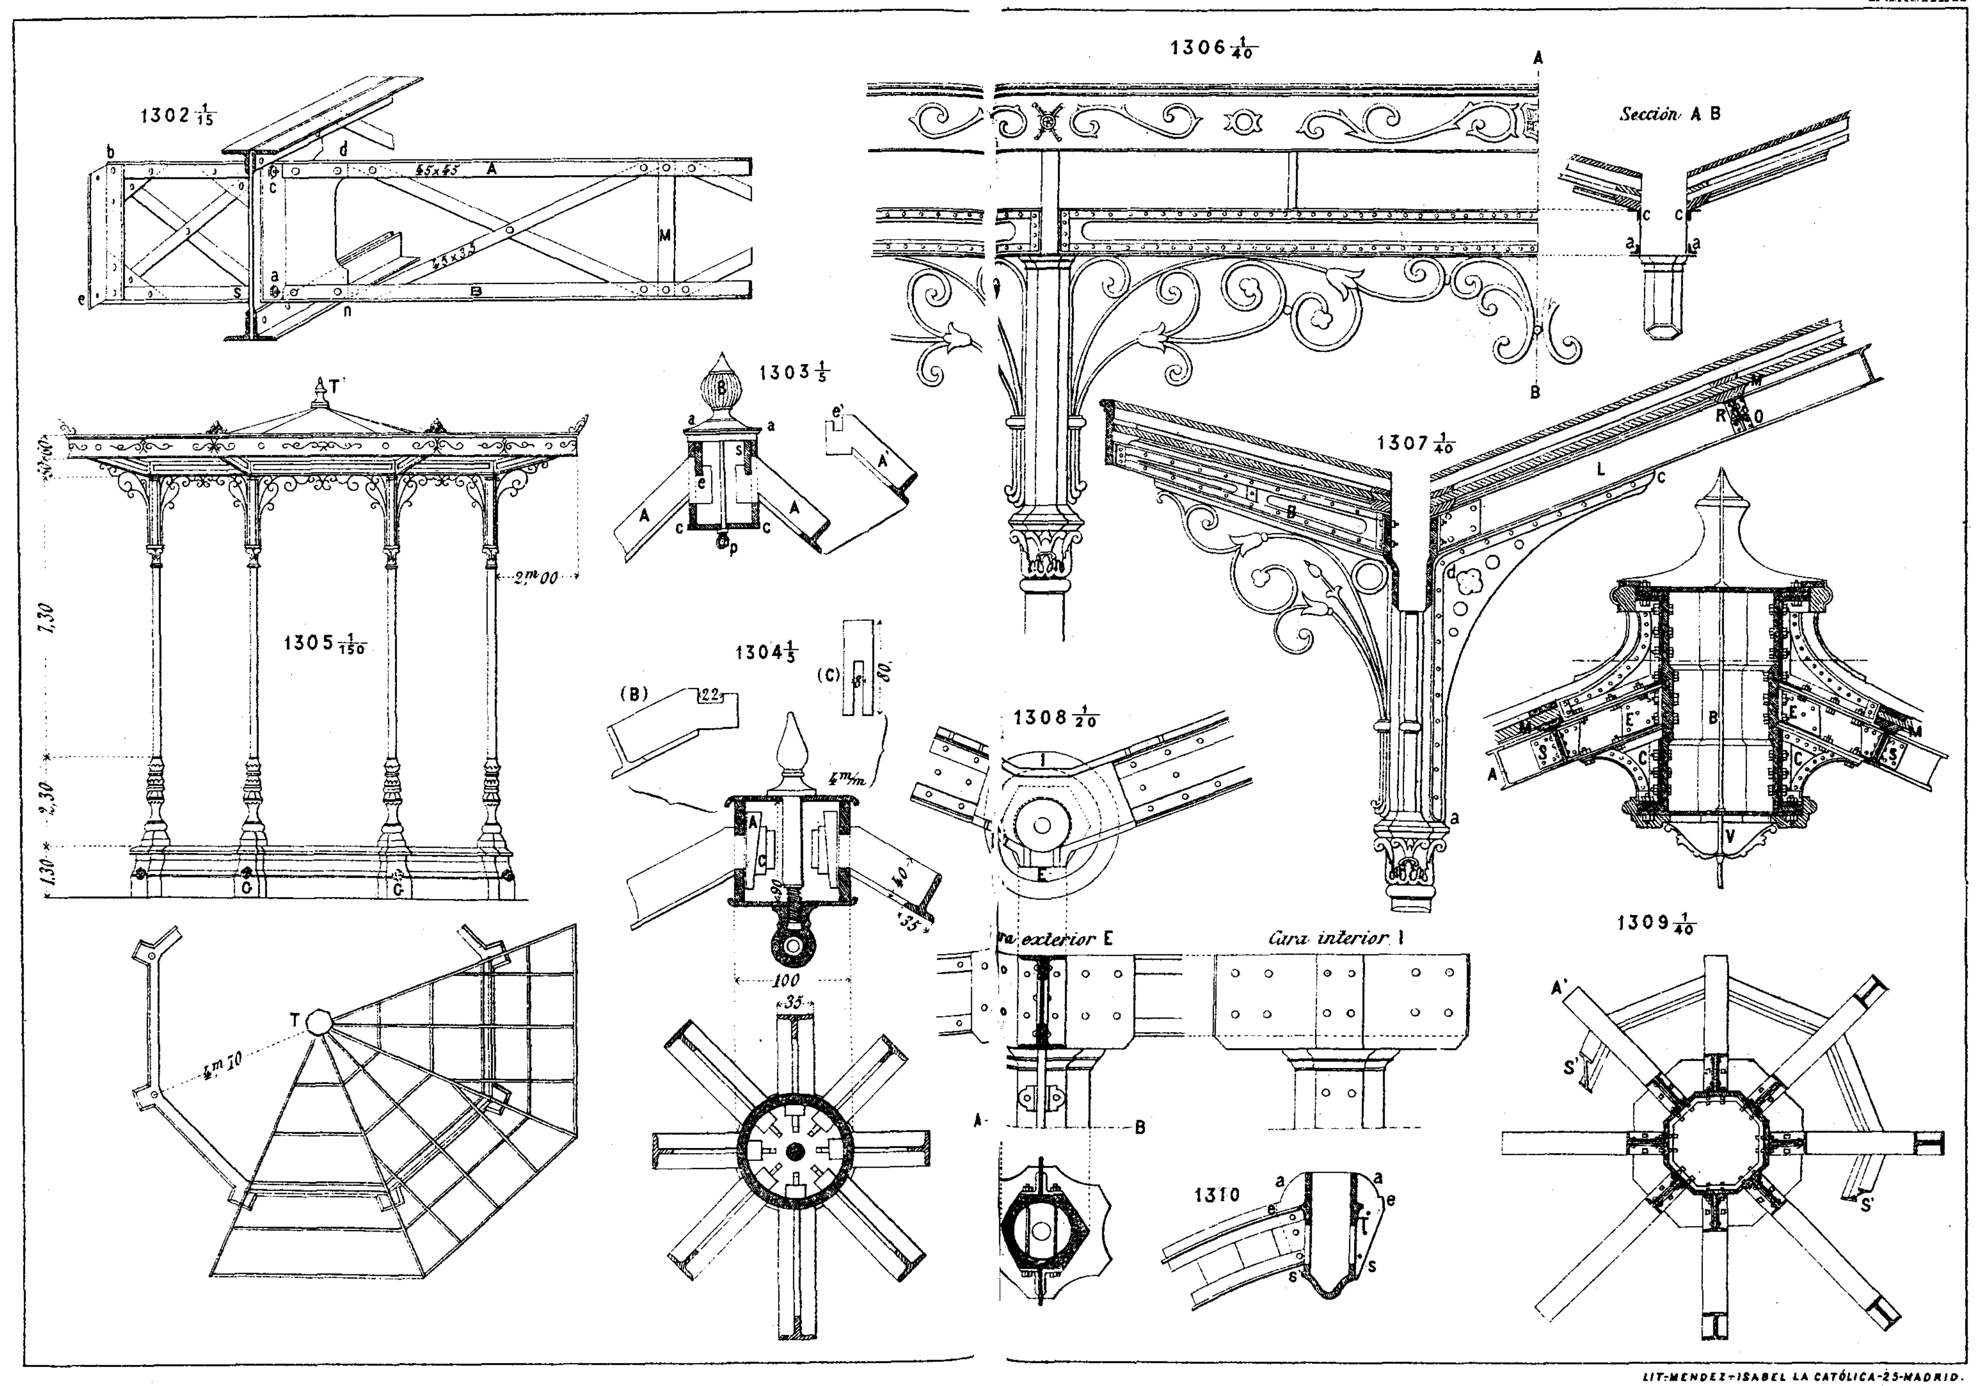


LIT-MENDEZ-ISABEL LA CATÓLICA-25-MADRID.

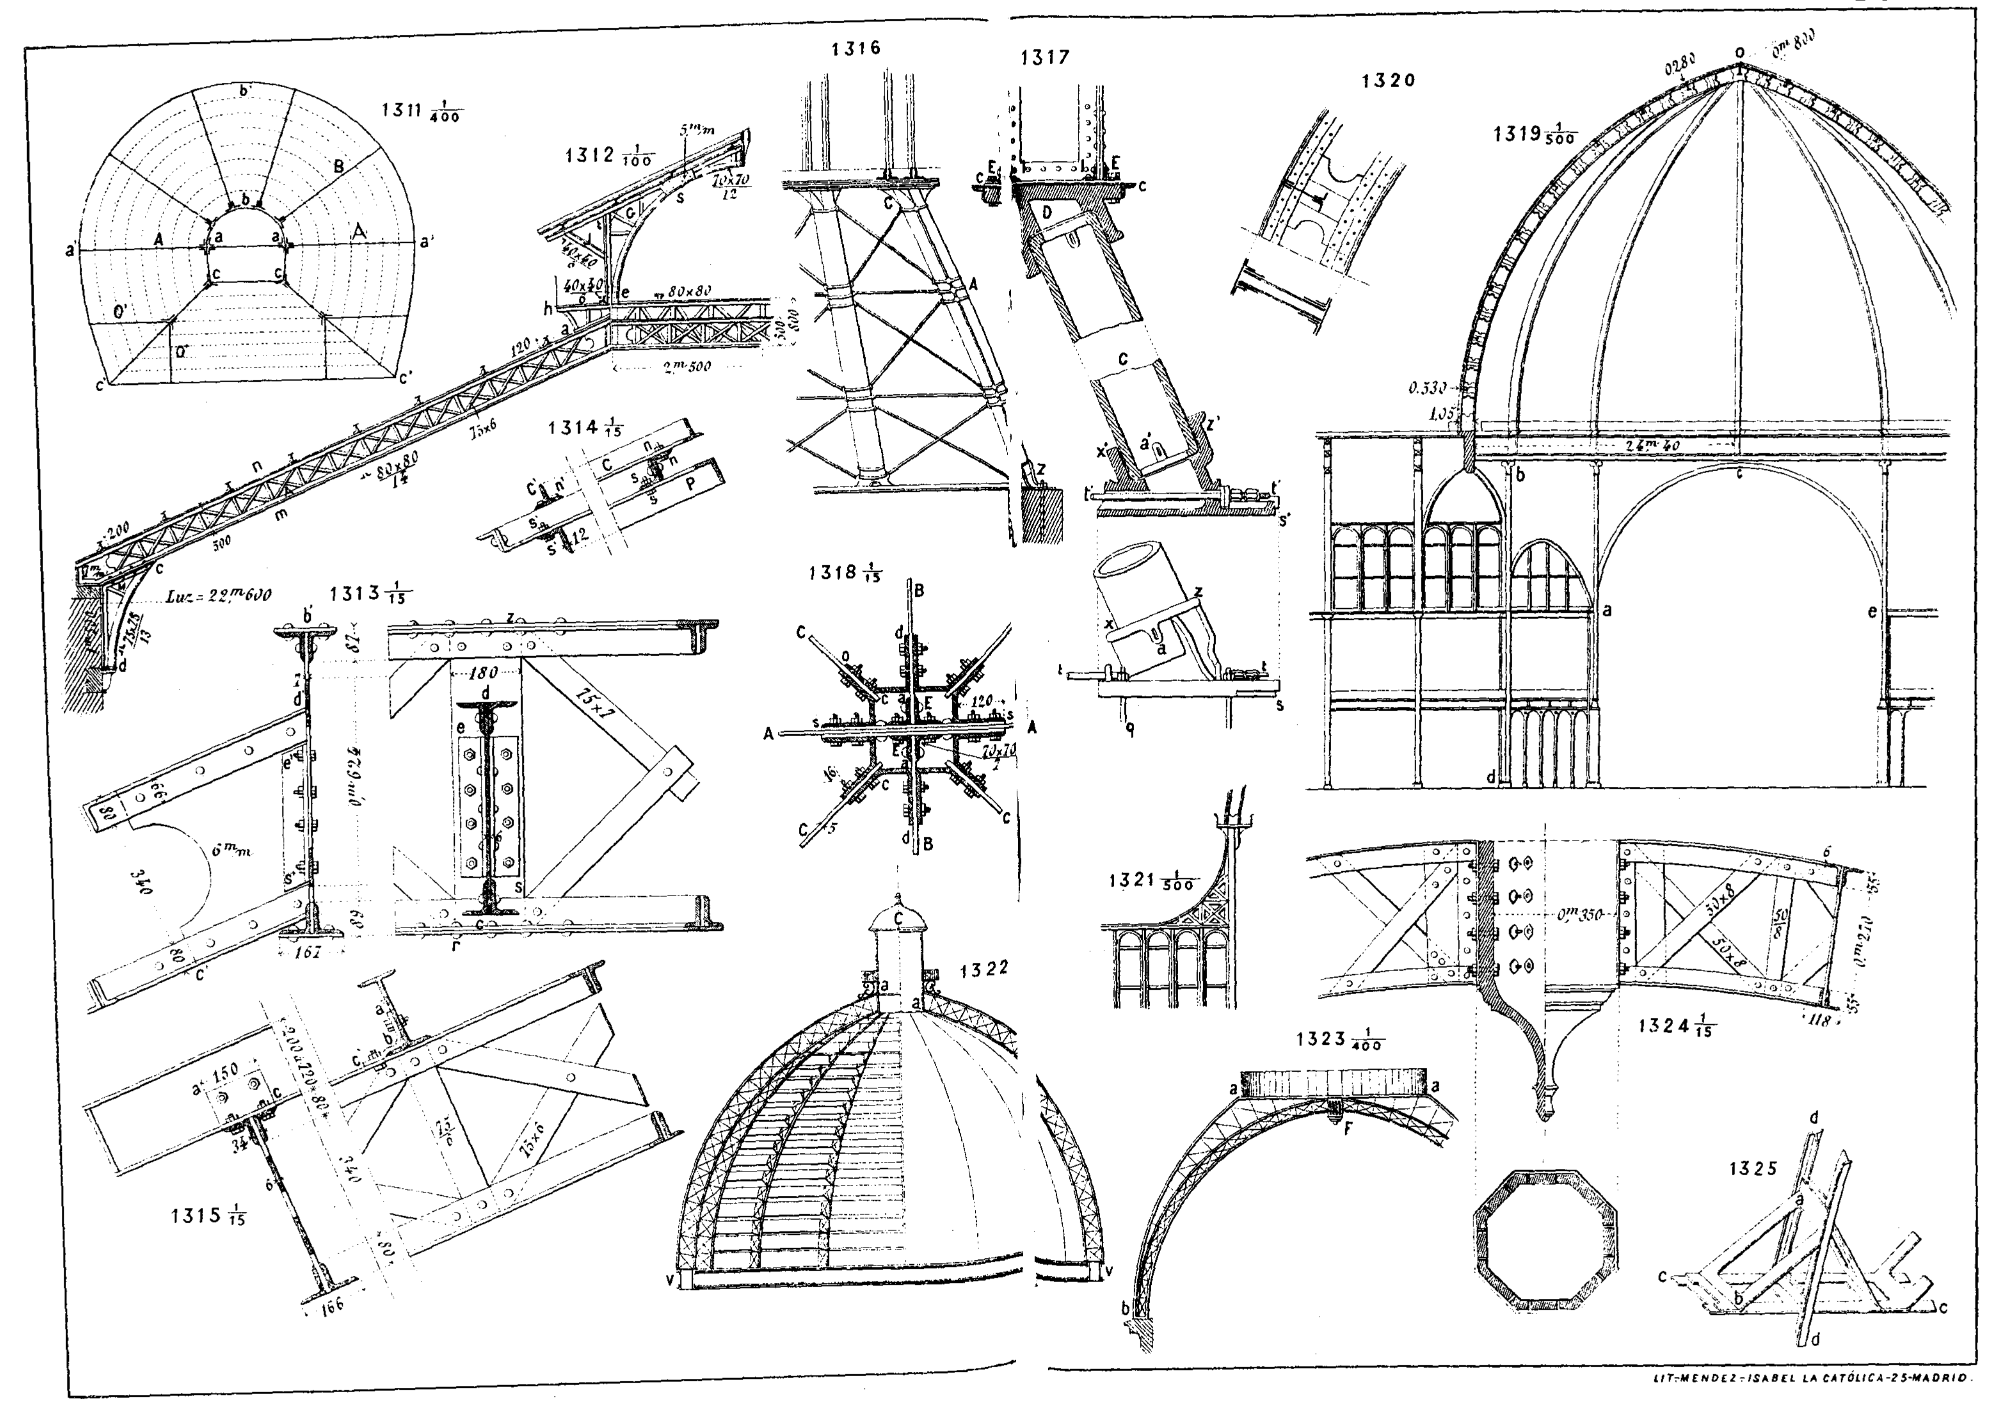

1311 1/400
1312 1/100
5mm
70×70/12
40×40/6
40×40/6
80×80
2m.500
120
75×6
80×80/14
200
500
Luz = 22m600
1313 1/15
1314 1/15
1315 1/15
1316
1317
1318 1/15
1319 1/500
1320
1321 1/500
1322
1323 1/400
1324 1/15
1325
180
75×1
0m.624
167
166
340
6mm
150
200 á 720 × 80
75×6
120
70×70/7
0280
0m.800
0.330
1.05
24m.40
0m.350
50×8
0m.270
118
LIT-MENDEZ-ISABEL LA CATÓLICA-25-MADRID.

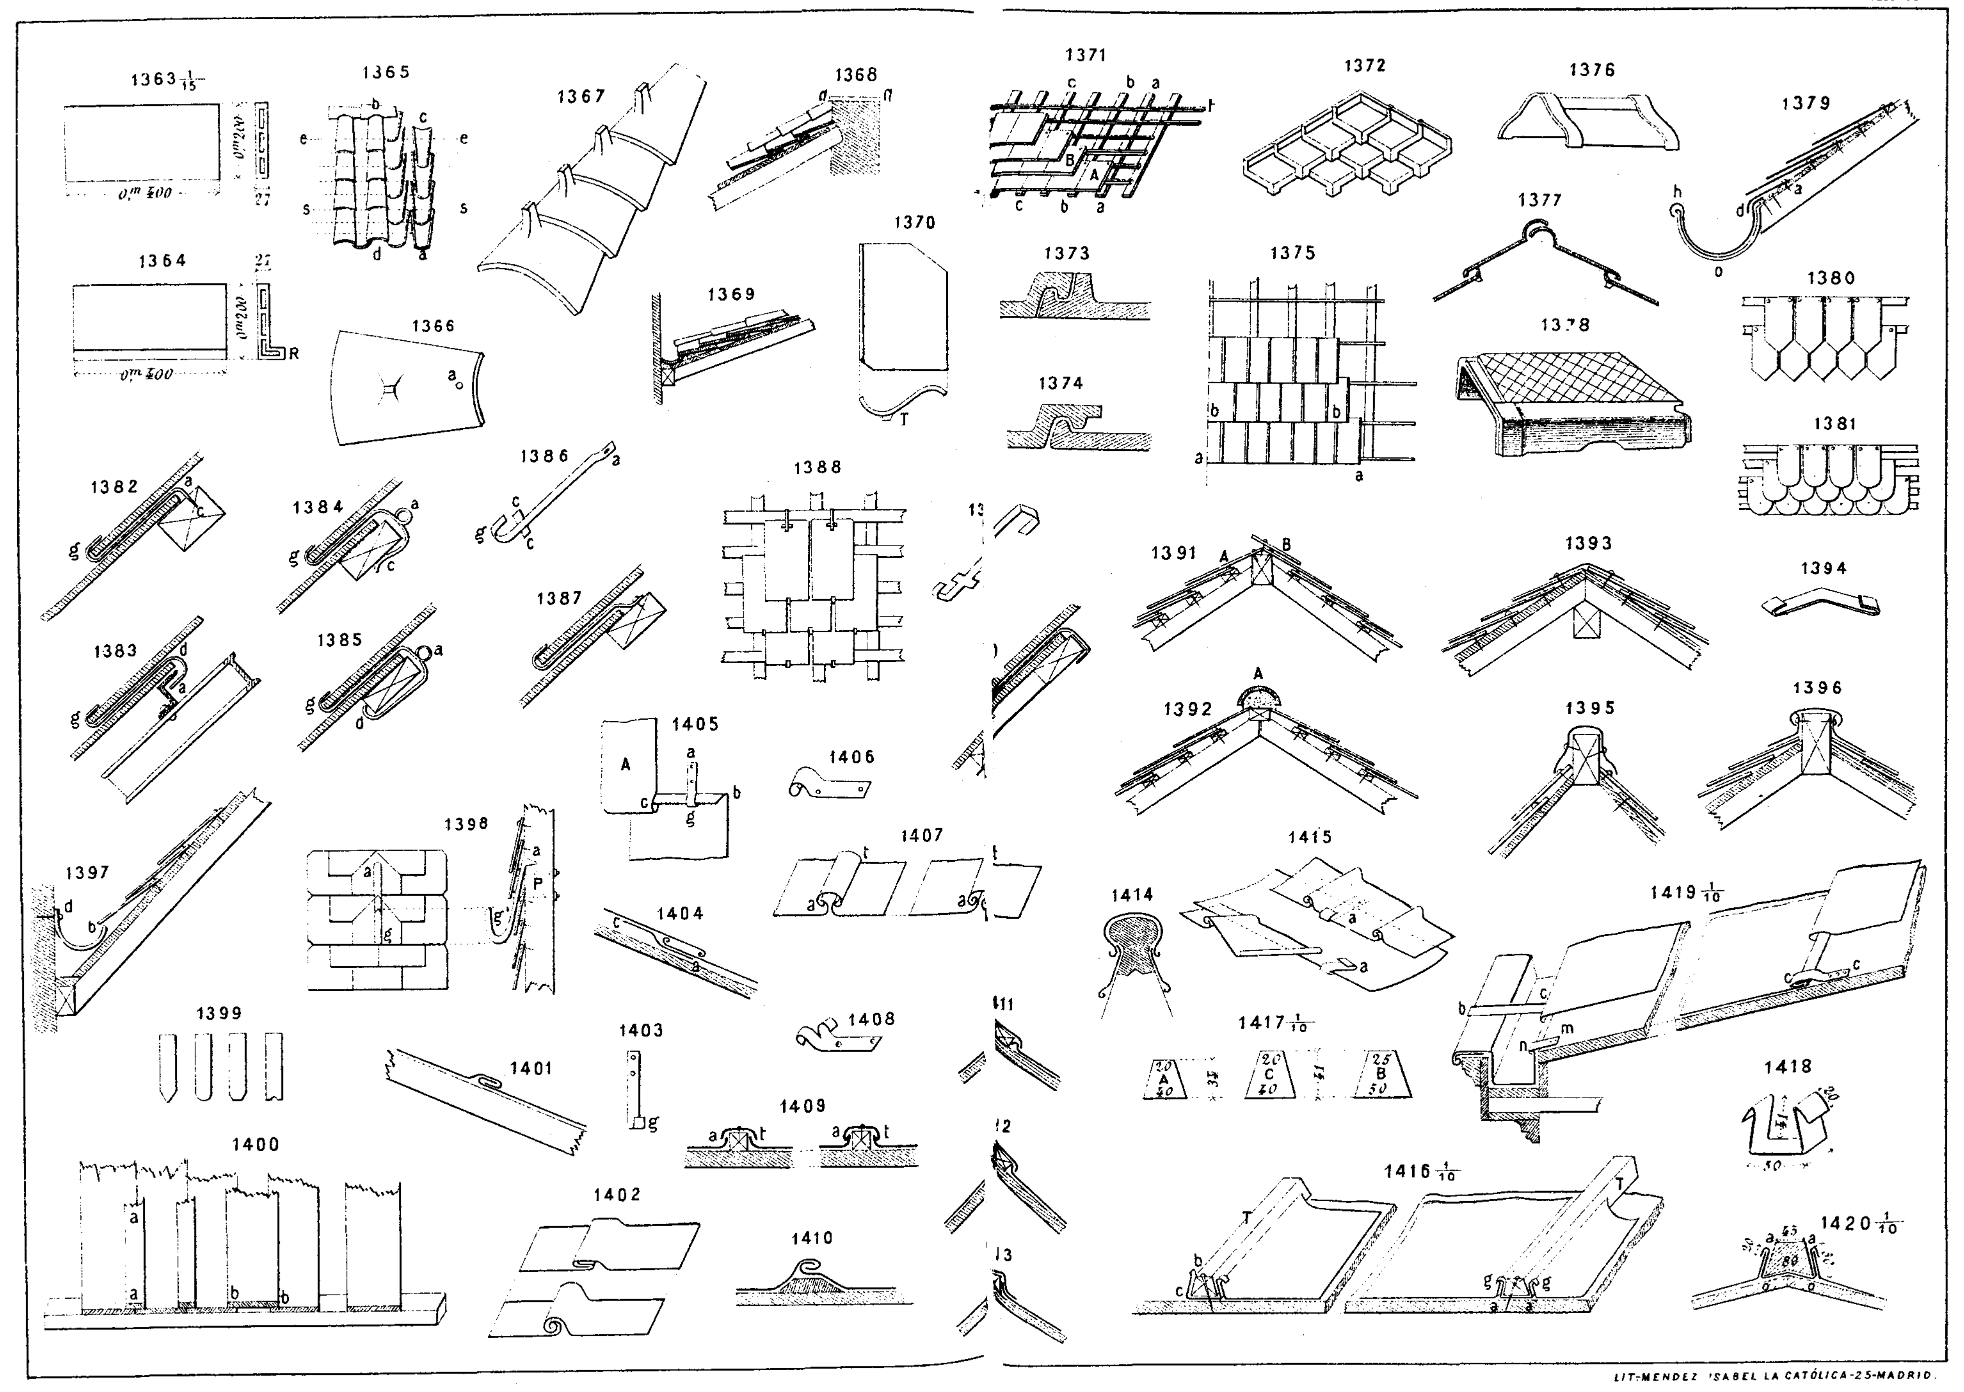


LIT-MENDEZ ISABEL LA CATÓLICA-25-MADRID.

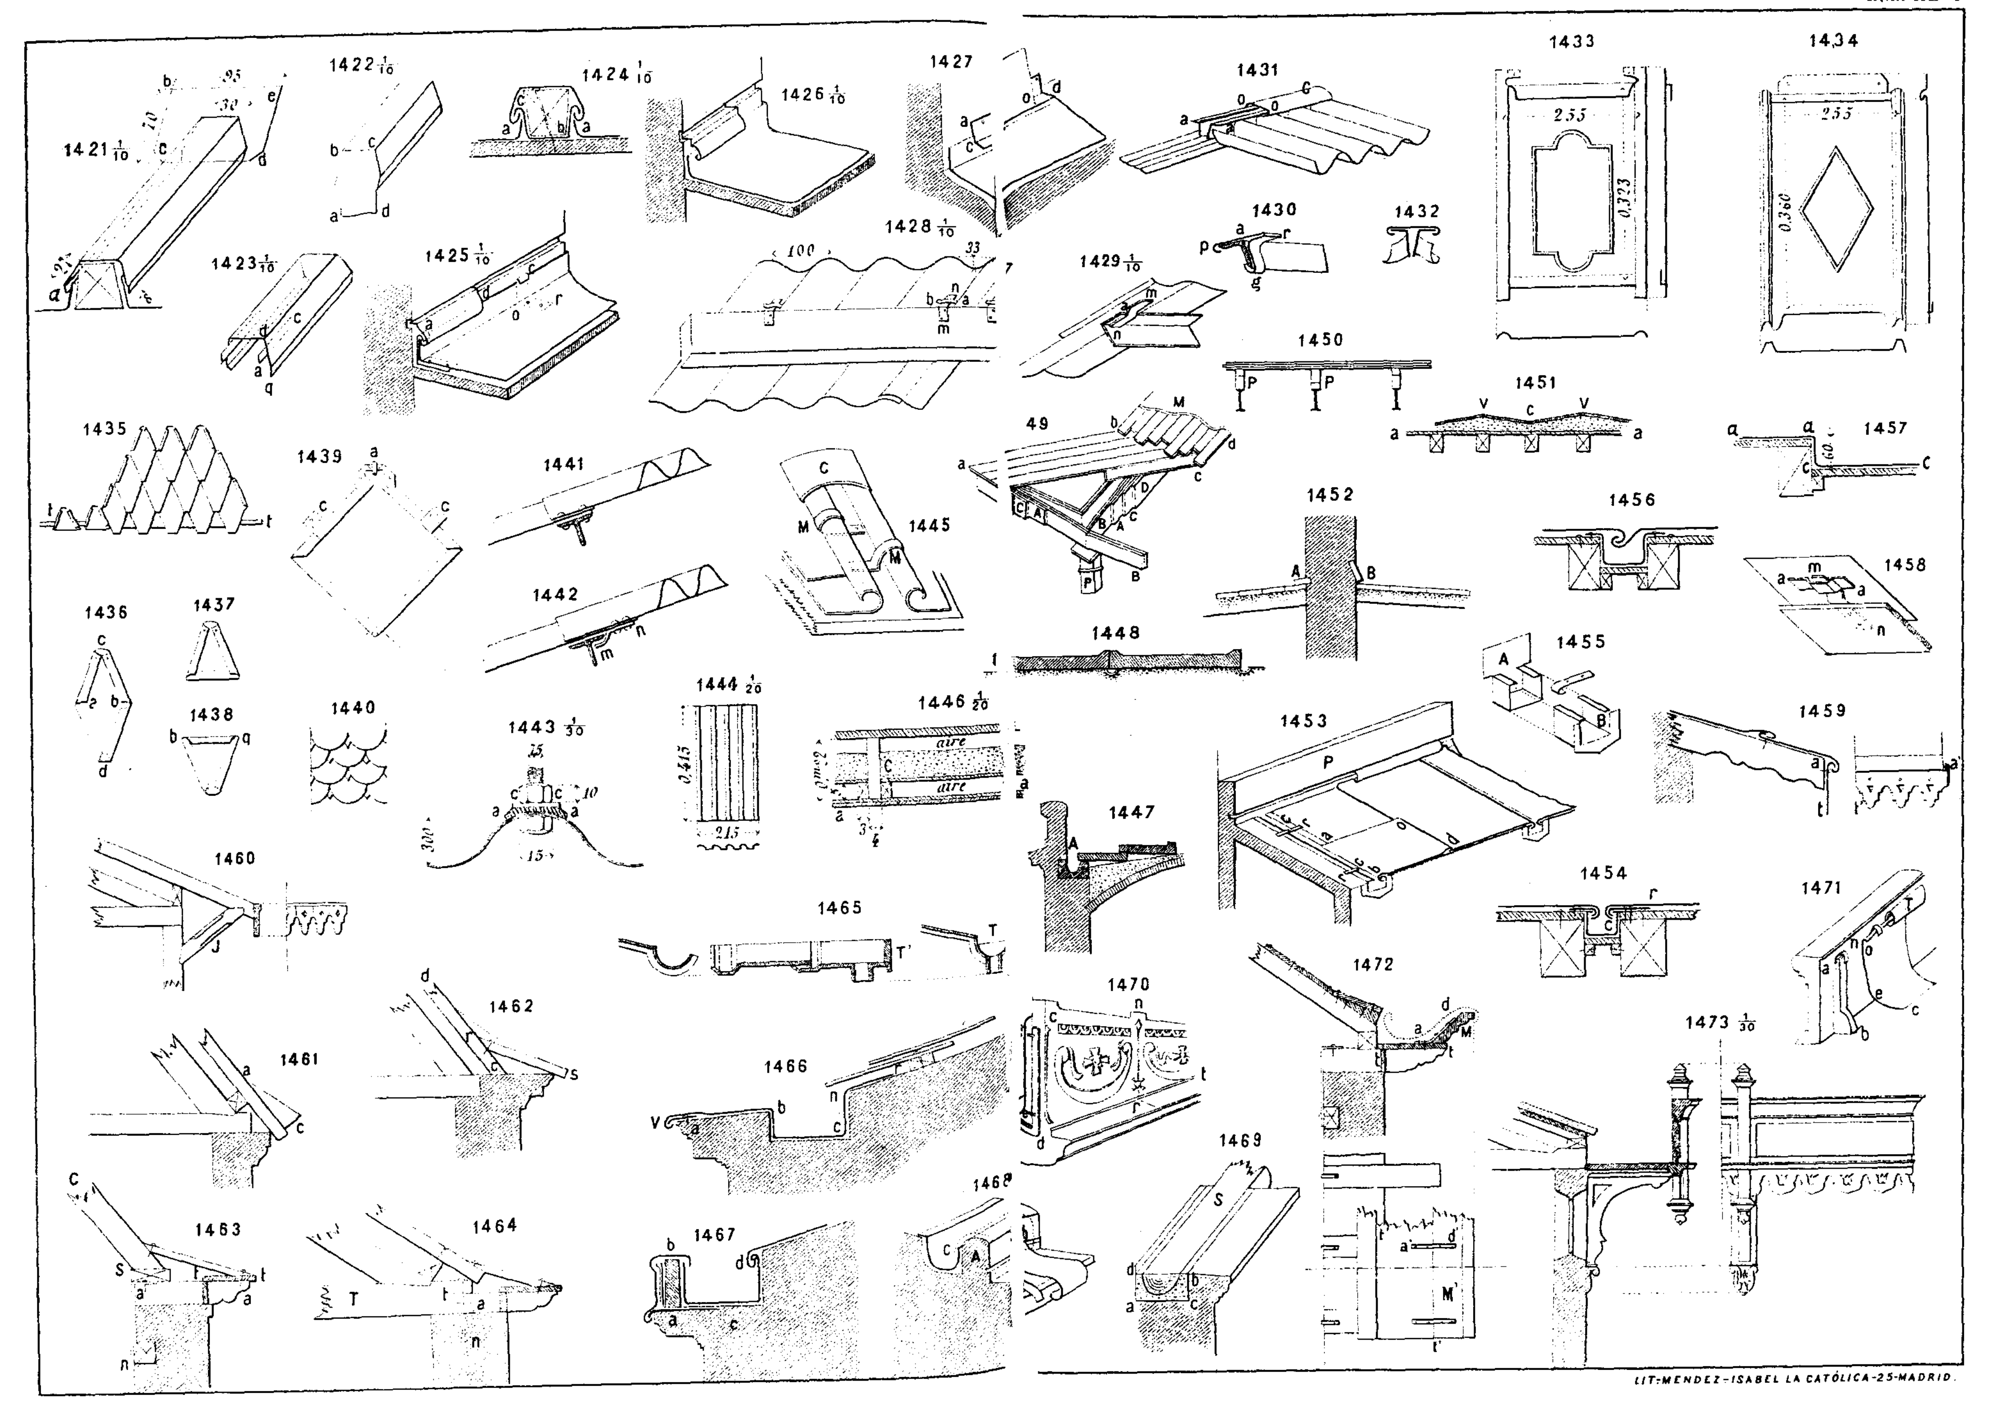


LIT: MENDEZ - ISABEL LA CATÓLICA - 25 - MADRID.

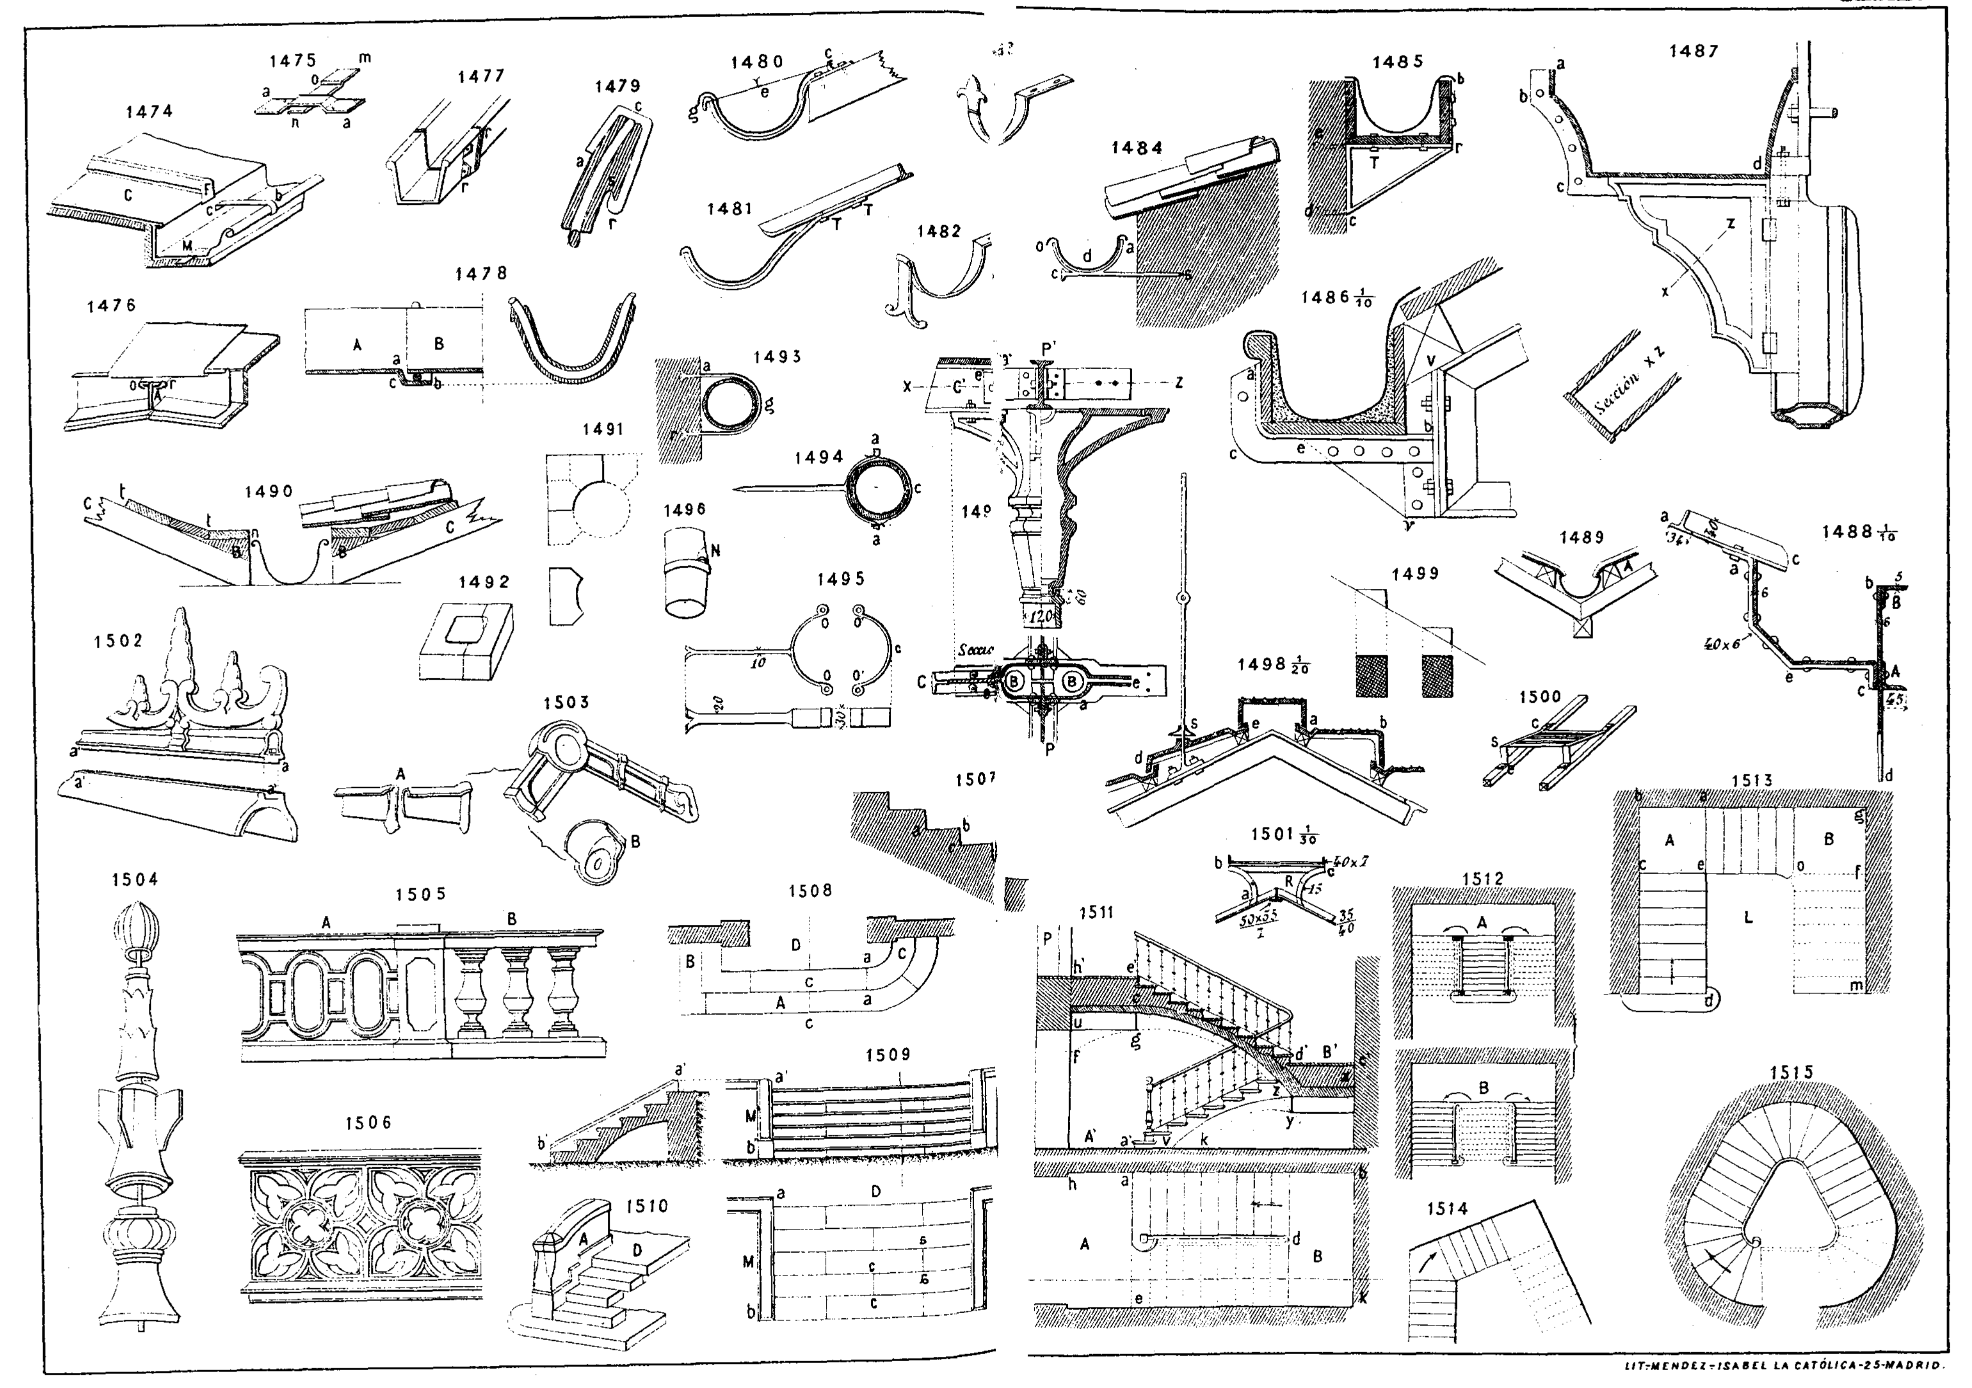


LIT-MENDEZ-ISABEL LA CATÓLICA-25-MADRID.

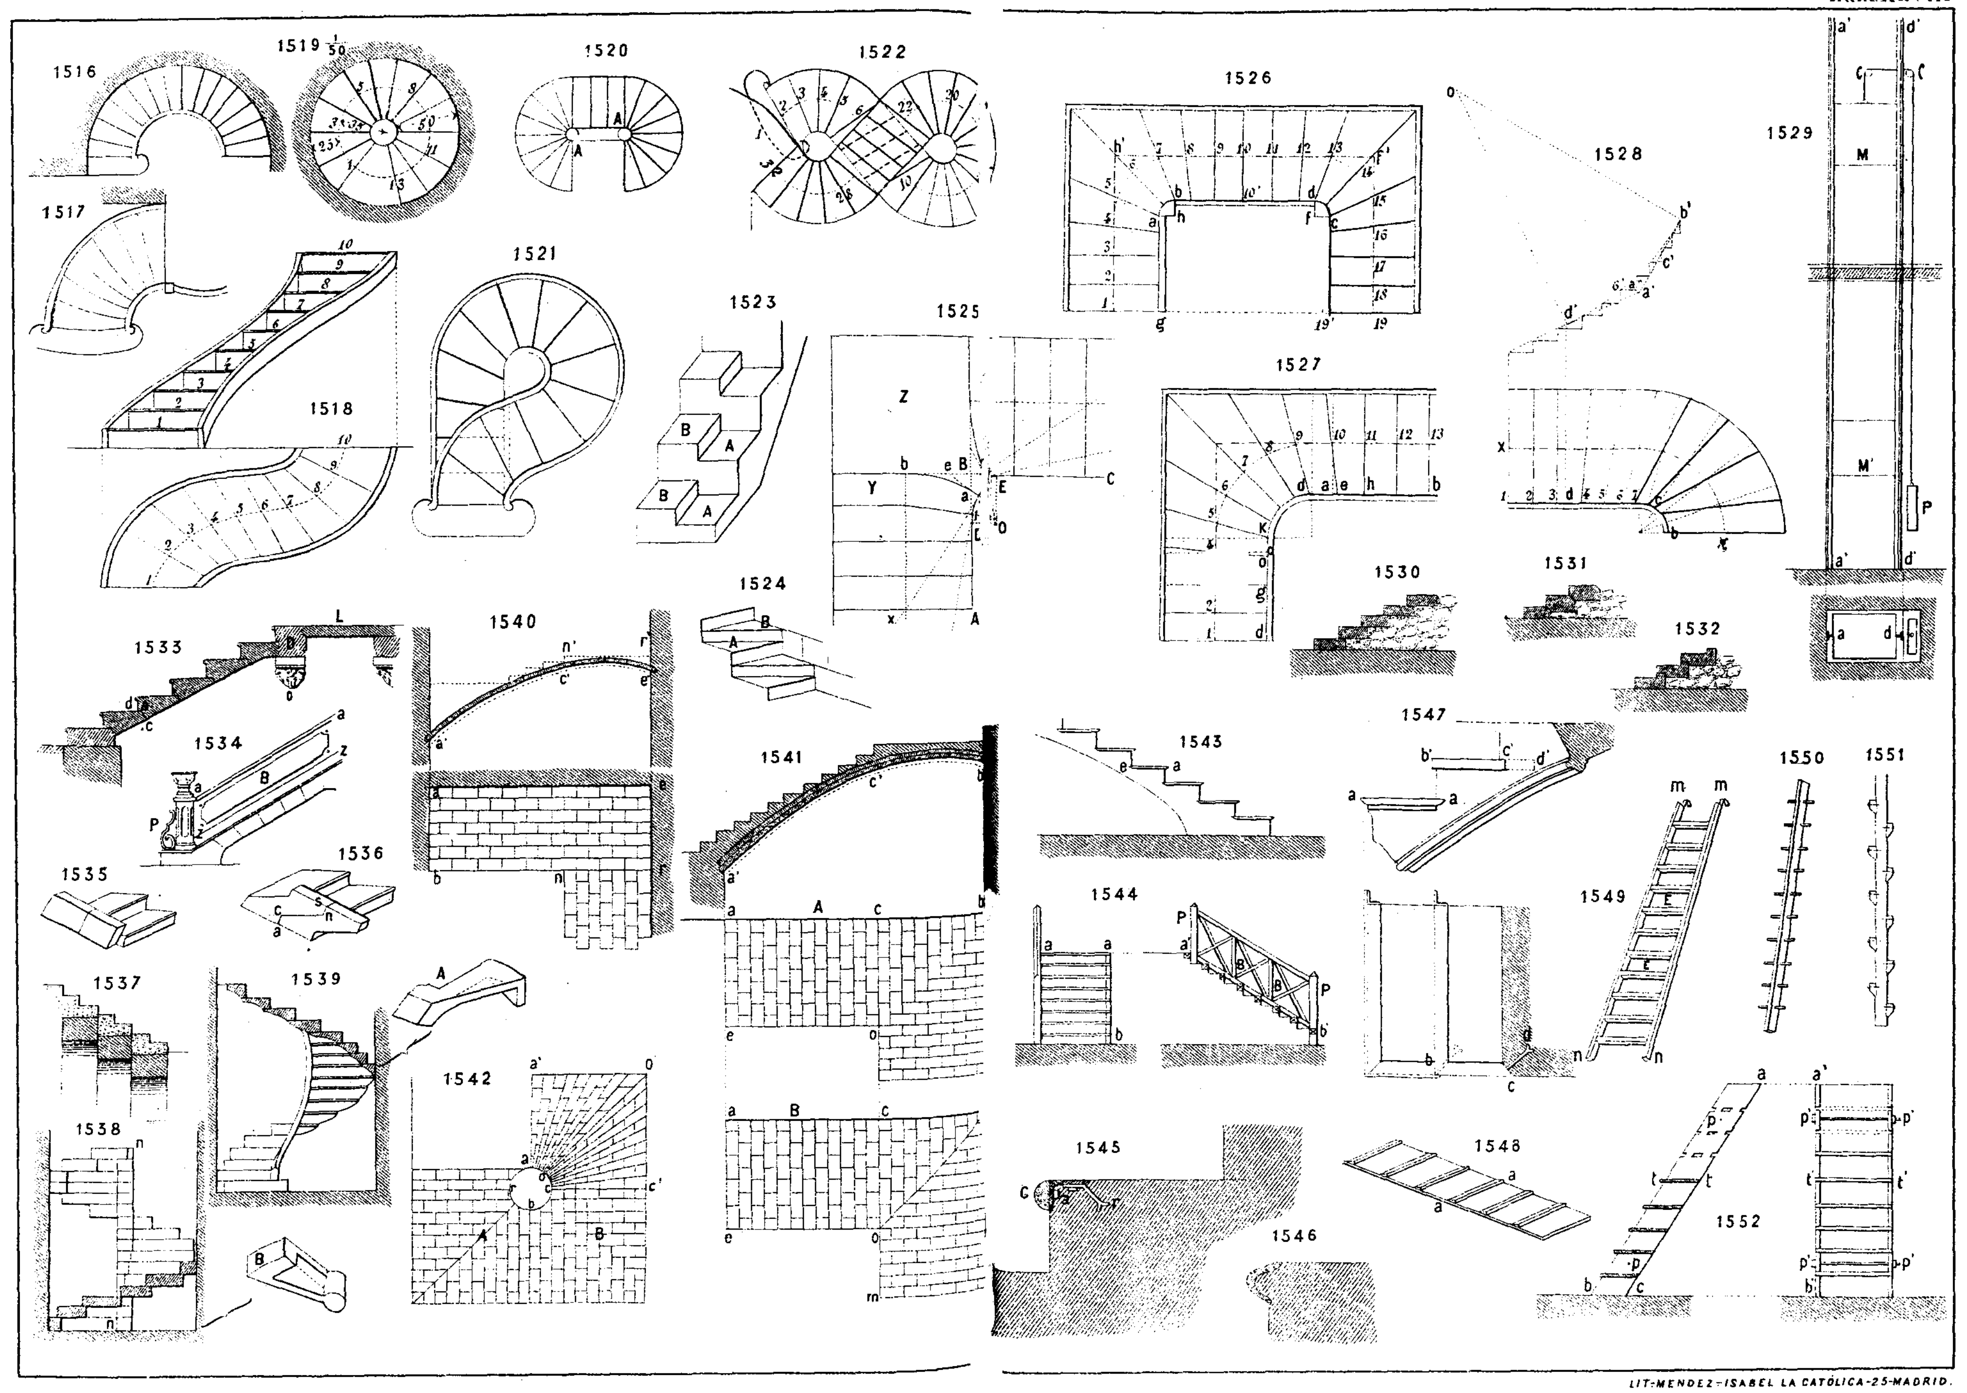


LIT: MENDEZ = ISABEL LA CATÓLICA - 25 - MADRID.

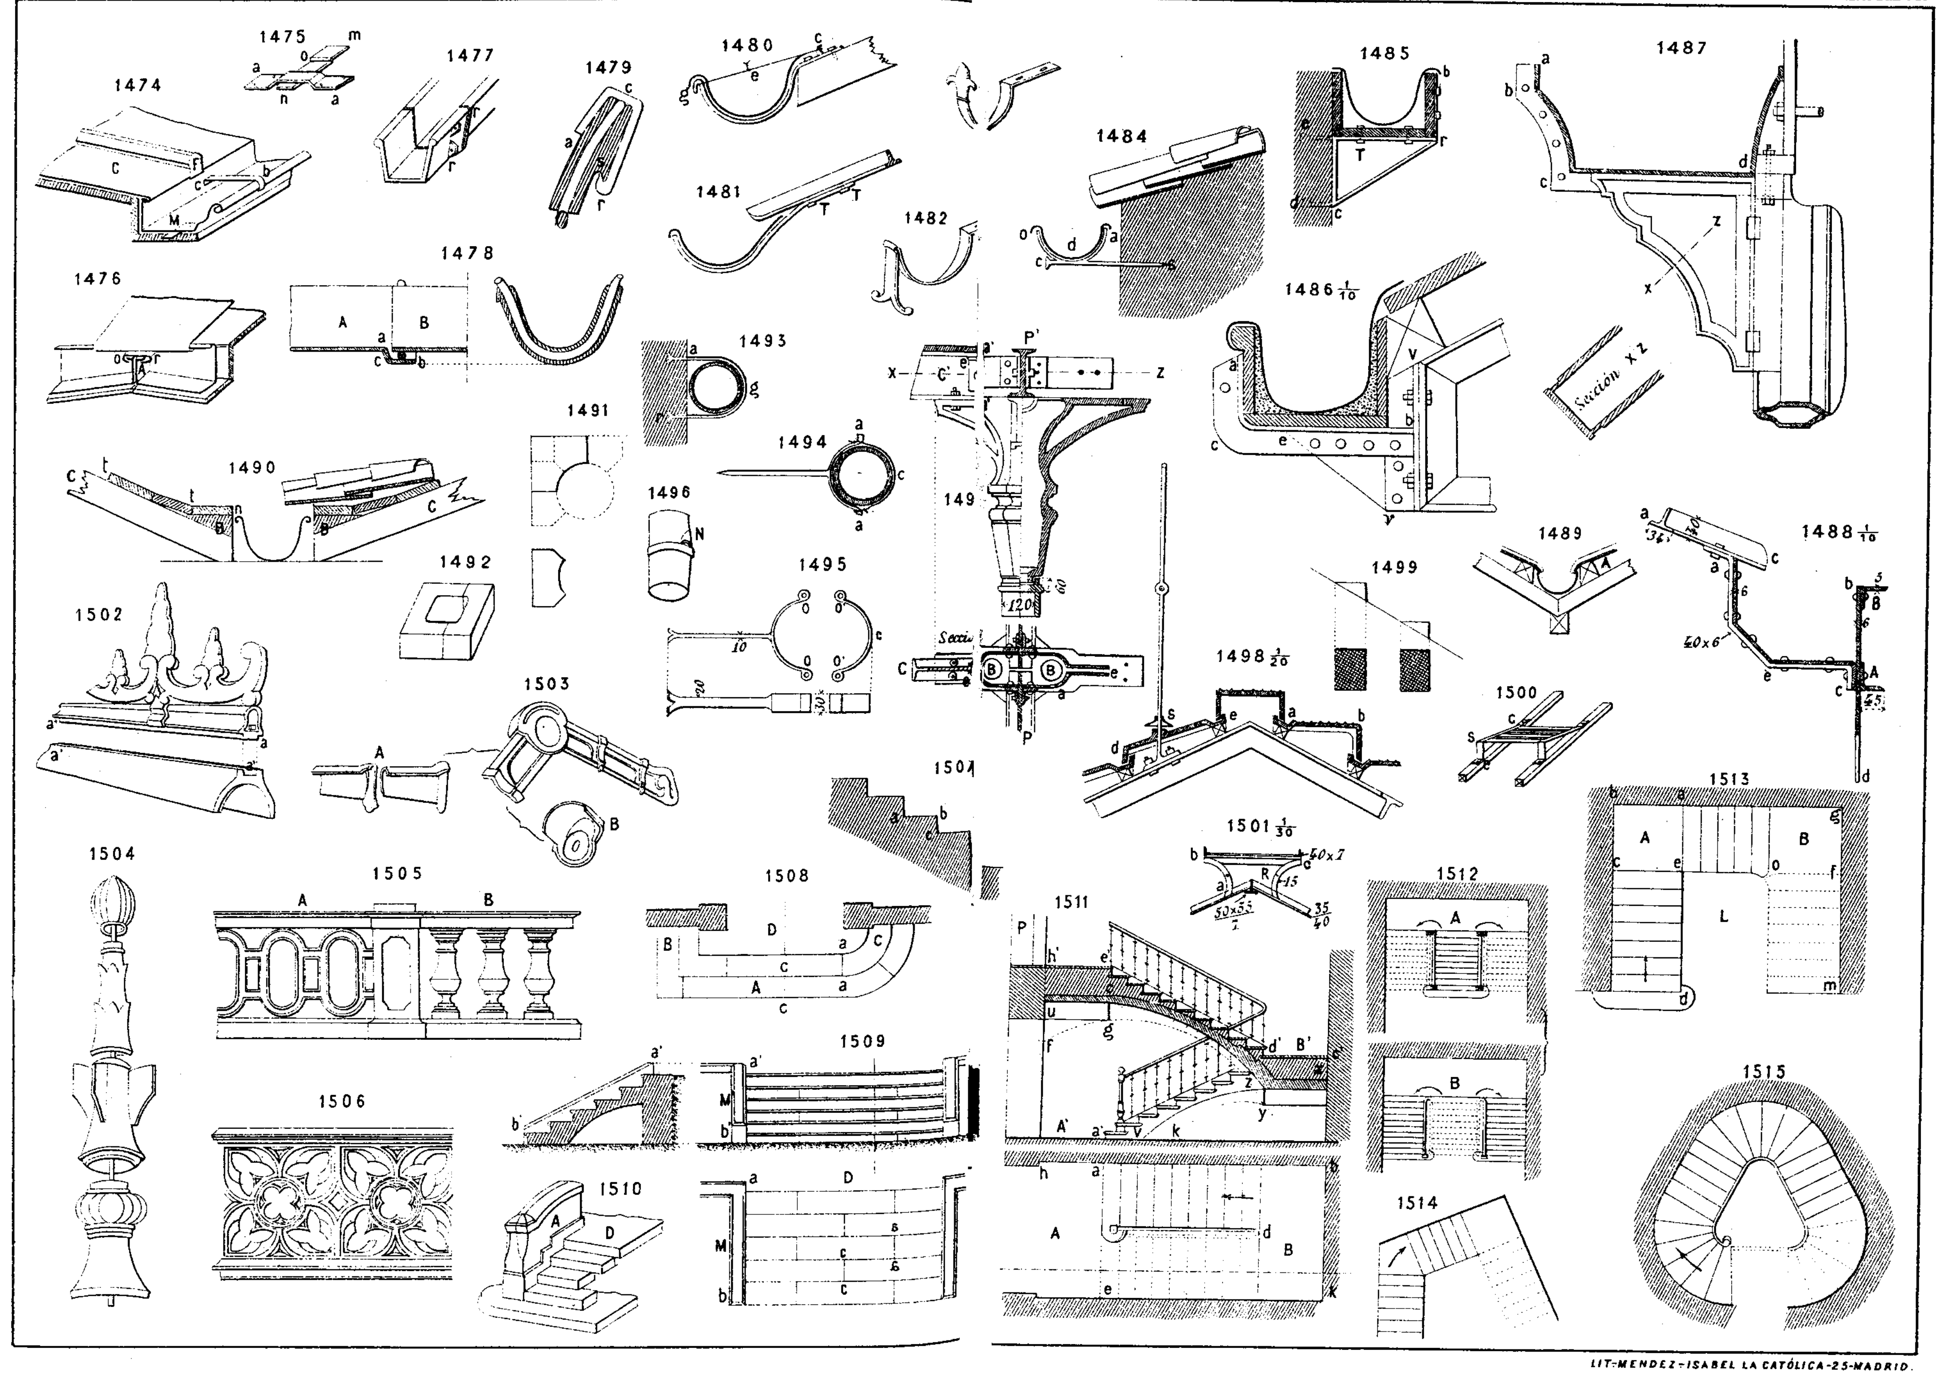


LIT-MENDEZ-ISABEL LA CATÓLICA-25-MADRID.

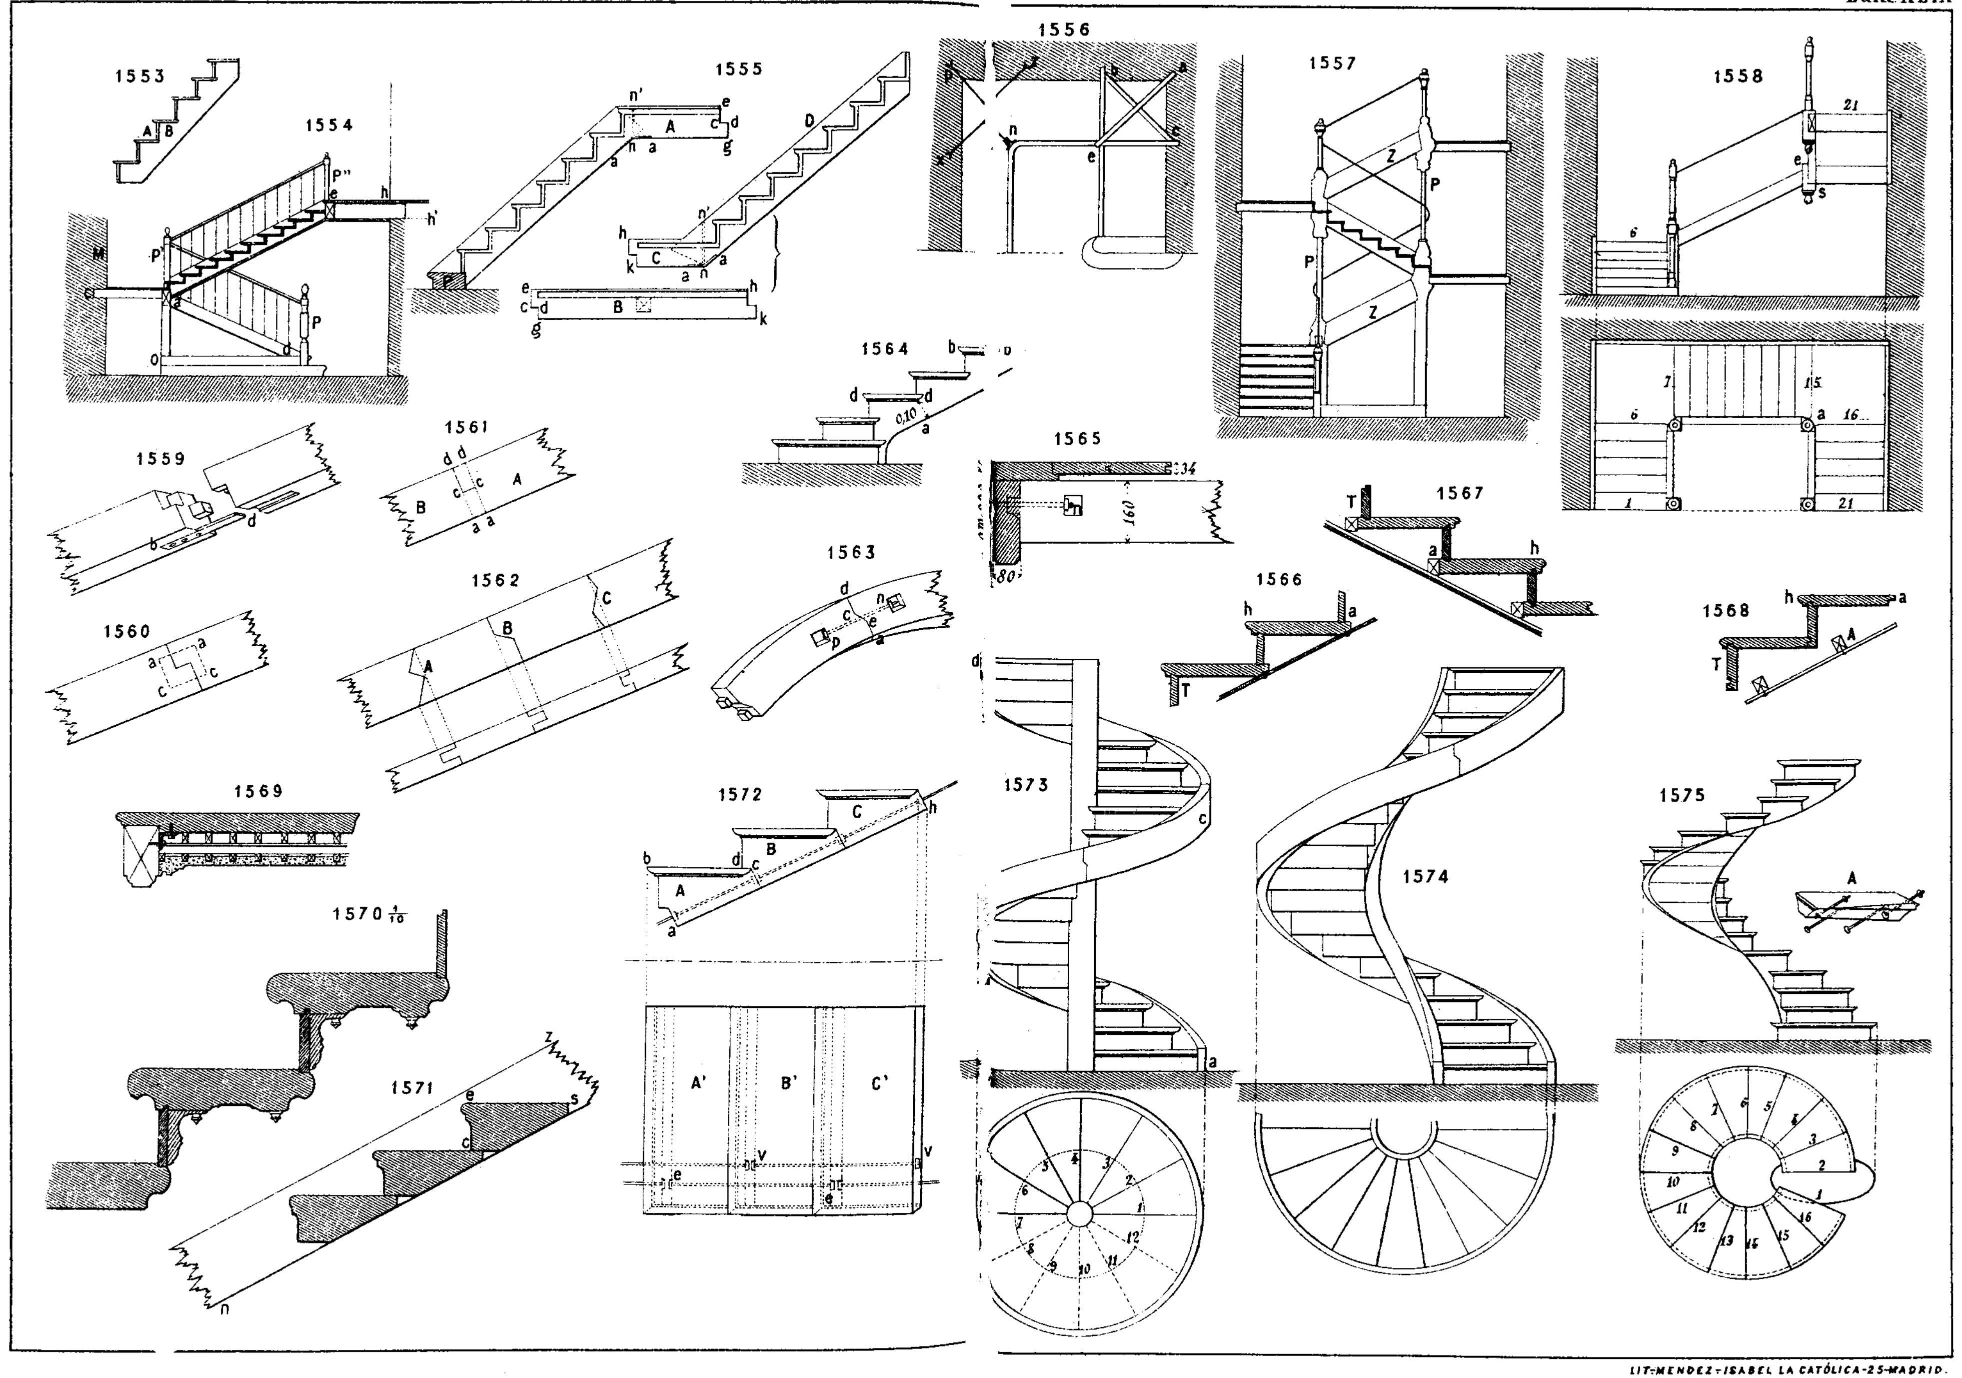
1553
1554
1555
1556
1557
1558
1559
1560
1561
1562
1563
1564
1565
1566
1567
1568
1569
1570 1/10
1571
1572
1573
1574
1575

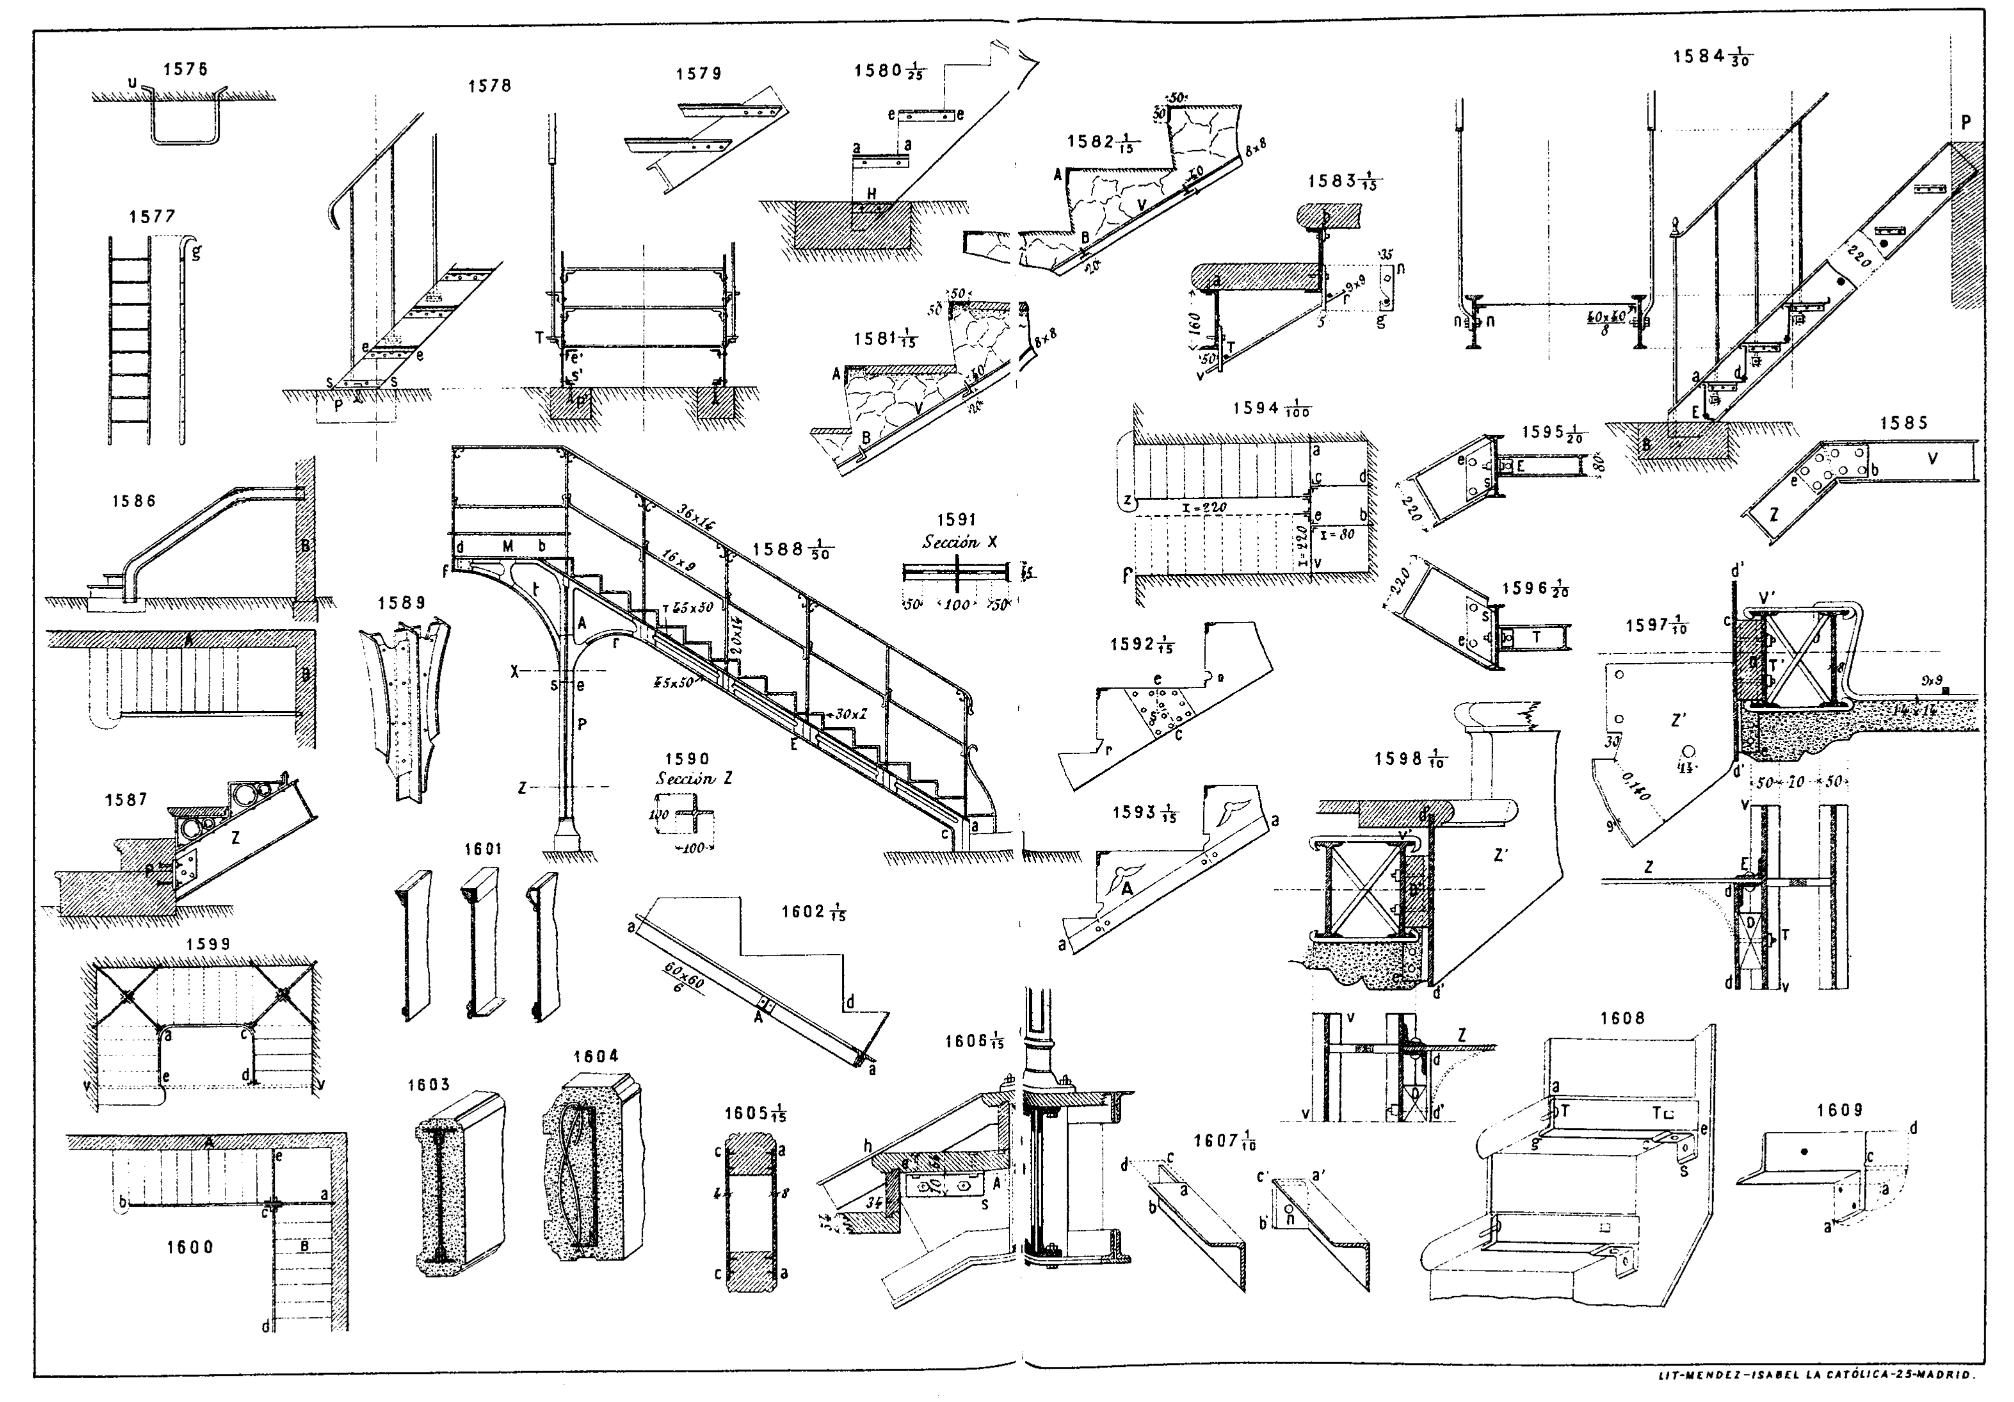

LIT-MENDEZ-ISABEL LA CATÓLICA-25-MADRID.

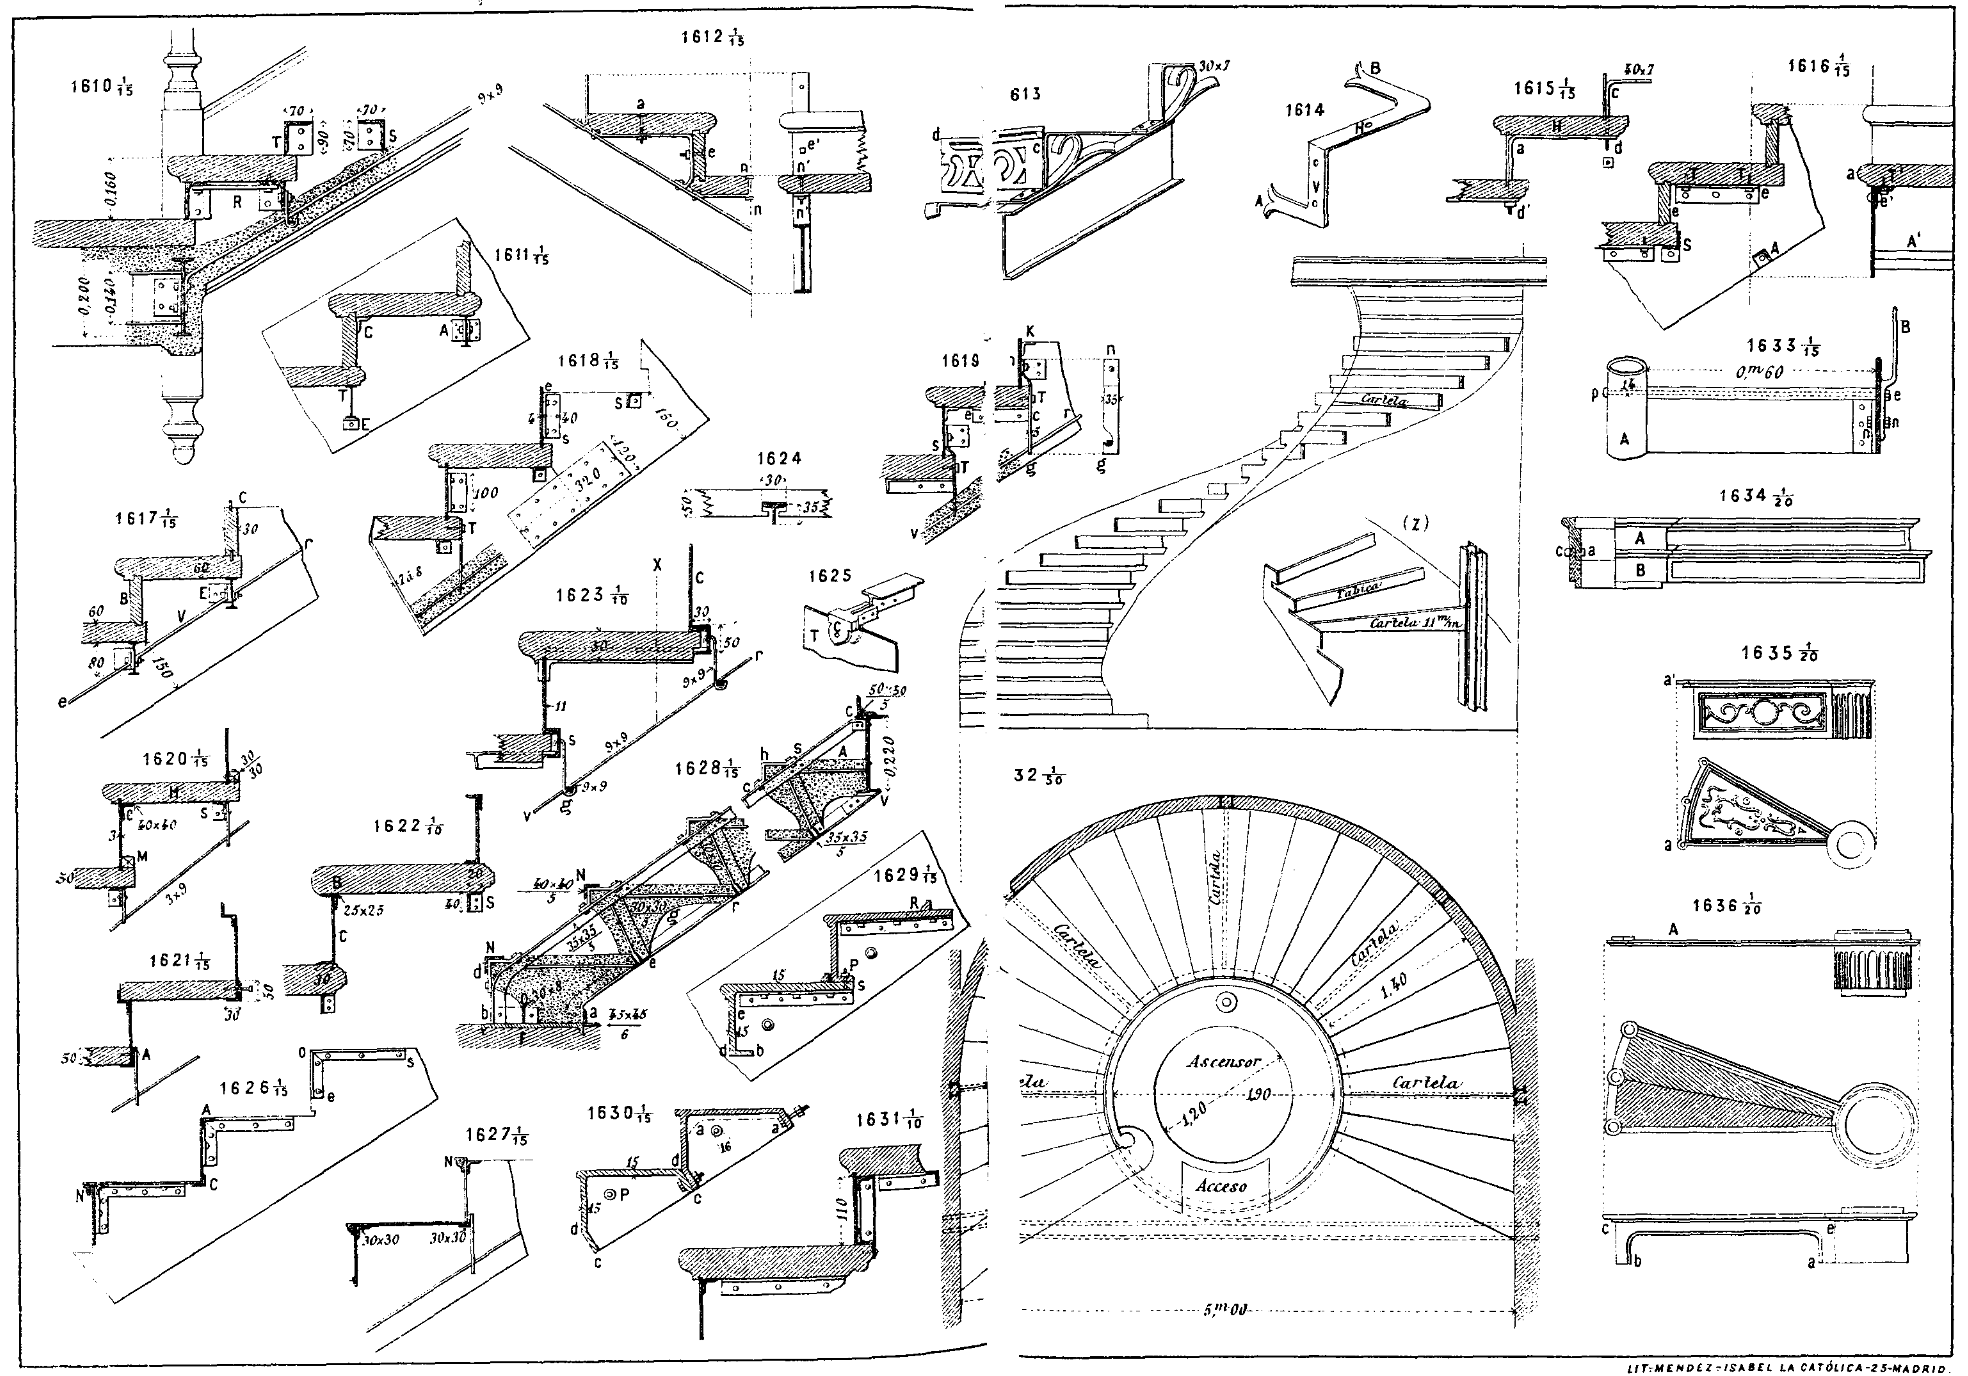
1610 1/15
1611 1/15
1612 1/15
613
1614
1615 1/13
1616 4/15
1617 1/15
1618 1/15
1619
1620 1/15
1621 1/15
1622 1/10
1623 1/10
1624
1625
1626 1/15
1627 1/15
1628 1/15
1629 1/15
1630 1/15
1631 1/10
1633 1/15
1634 1/20
1635 1/20
1636 1/20
32 1/50
(Z)
Cartela
Tabica
Cartela 11 m/m
Ascensor
Acceso
5,m00
0,m60

1637 $\frac{1}{50}$

1640

1641

1642 $\frac{1}{25}$

1643

1644 $\frac{1}{20}$

1645 $\frac{1}{8}$

1646 $\frac{1}{15}$

1647

1648

1649 $\frac{1}{10}$

1650

1651 $\frac{1}{30}$

1652


1653 $\frac{1}{10}$

1654


1638

1639


LIT-MENDEZ-ISABEL LA CATÓLICA-25-MADRID.

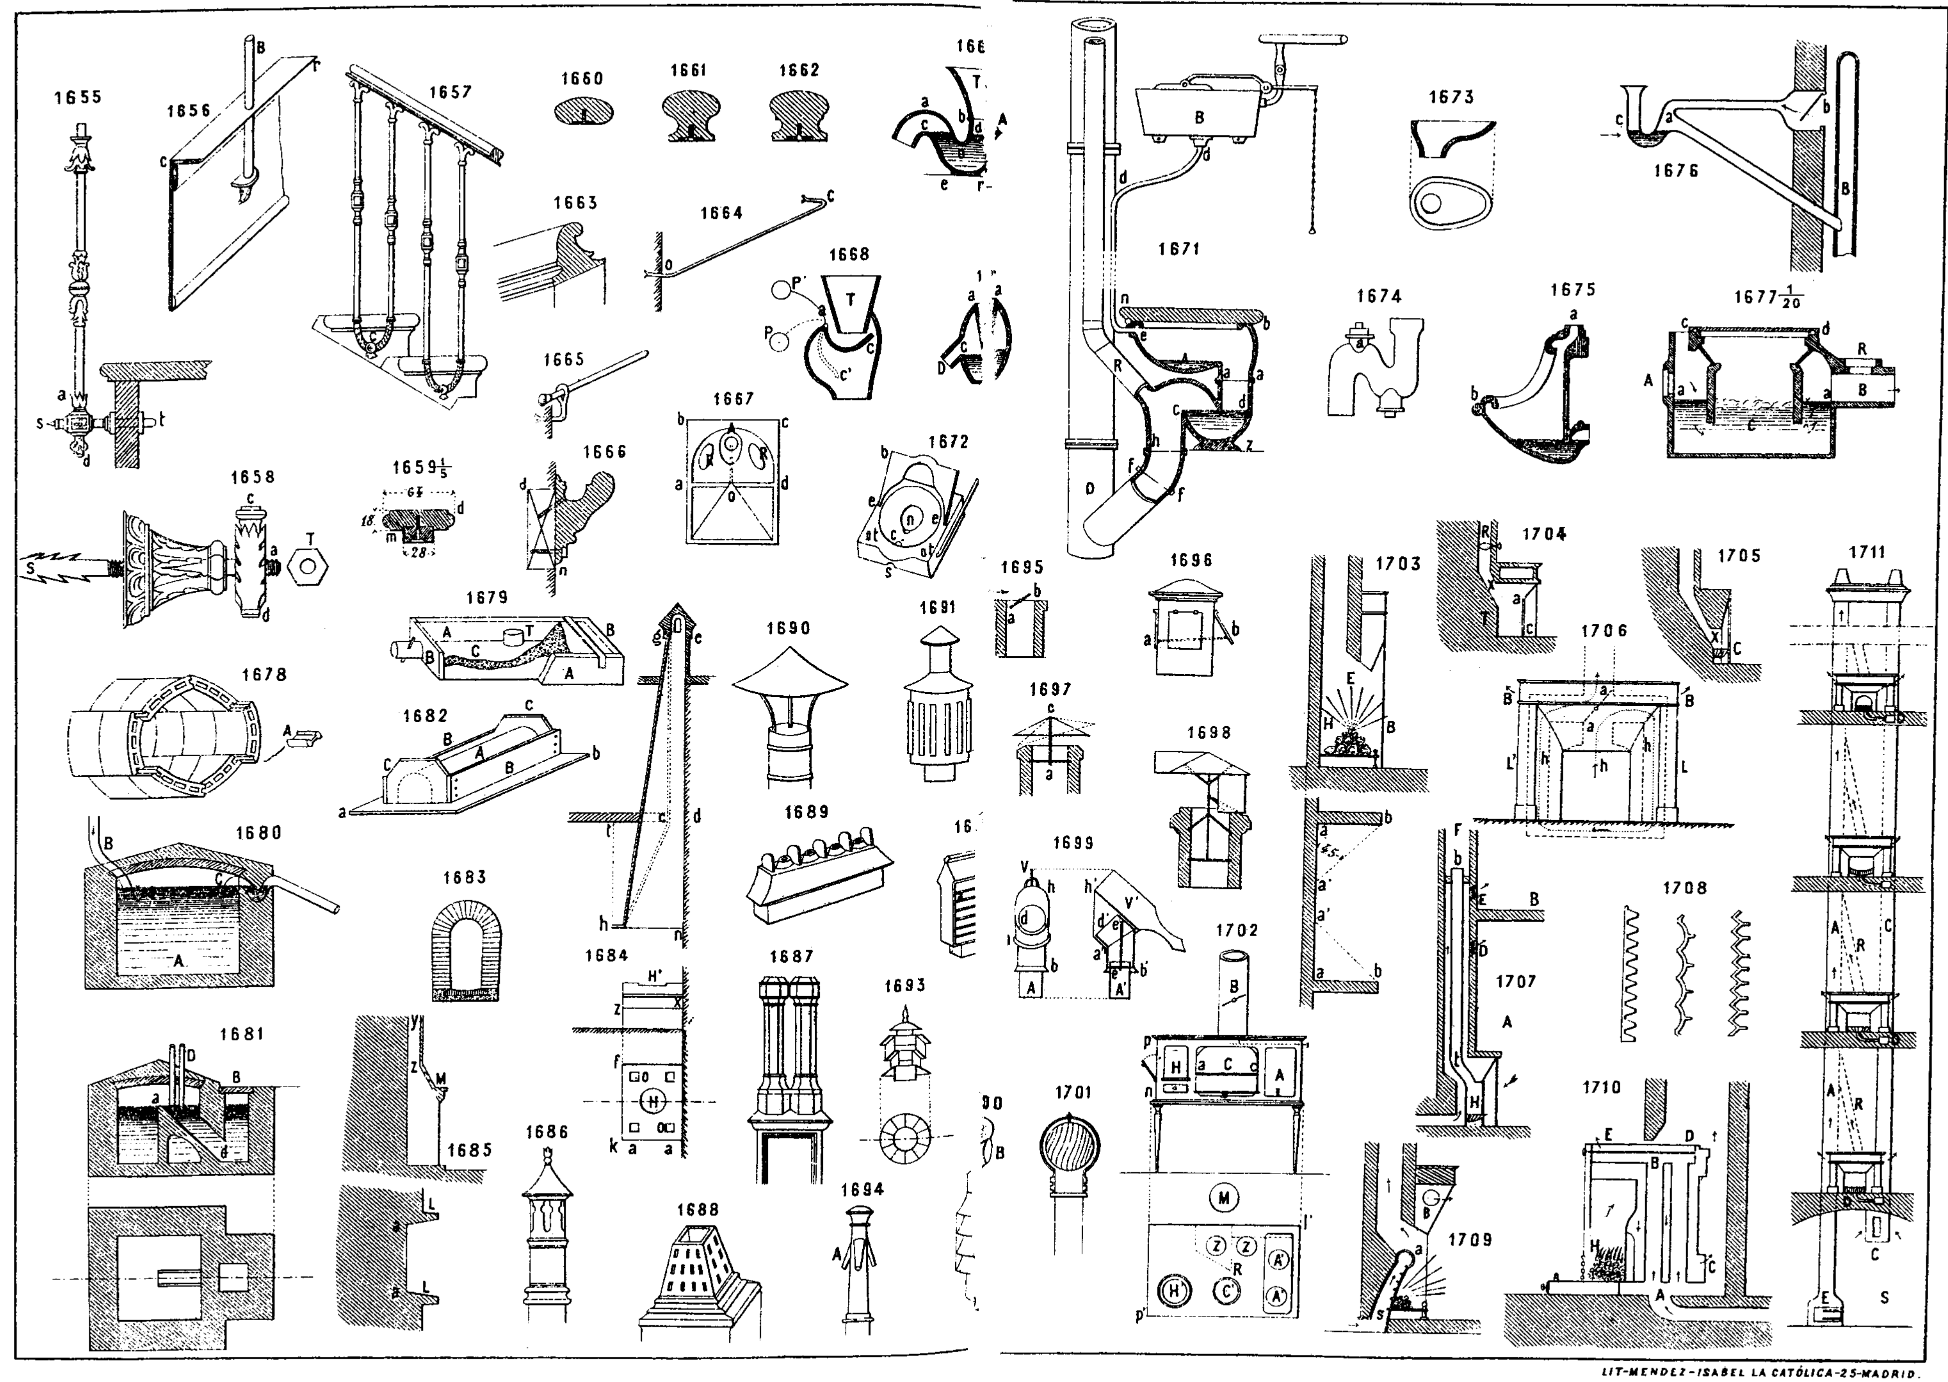


LIT-MENDEZ-ISABEL LA CATÓLICA-25-MADRID.

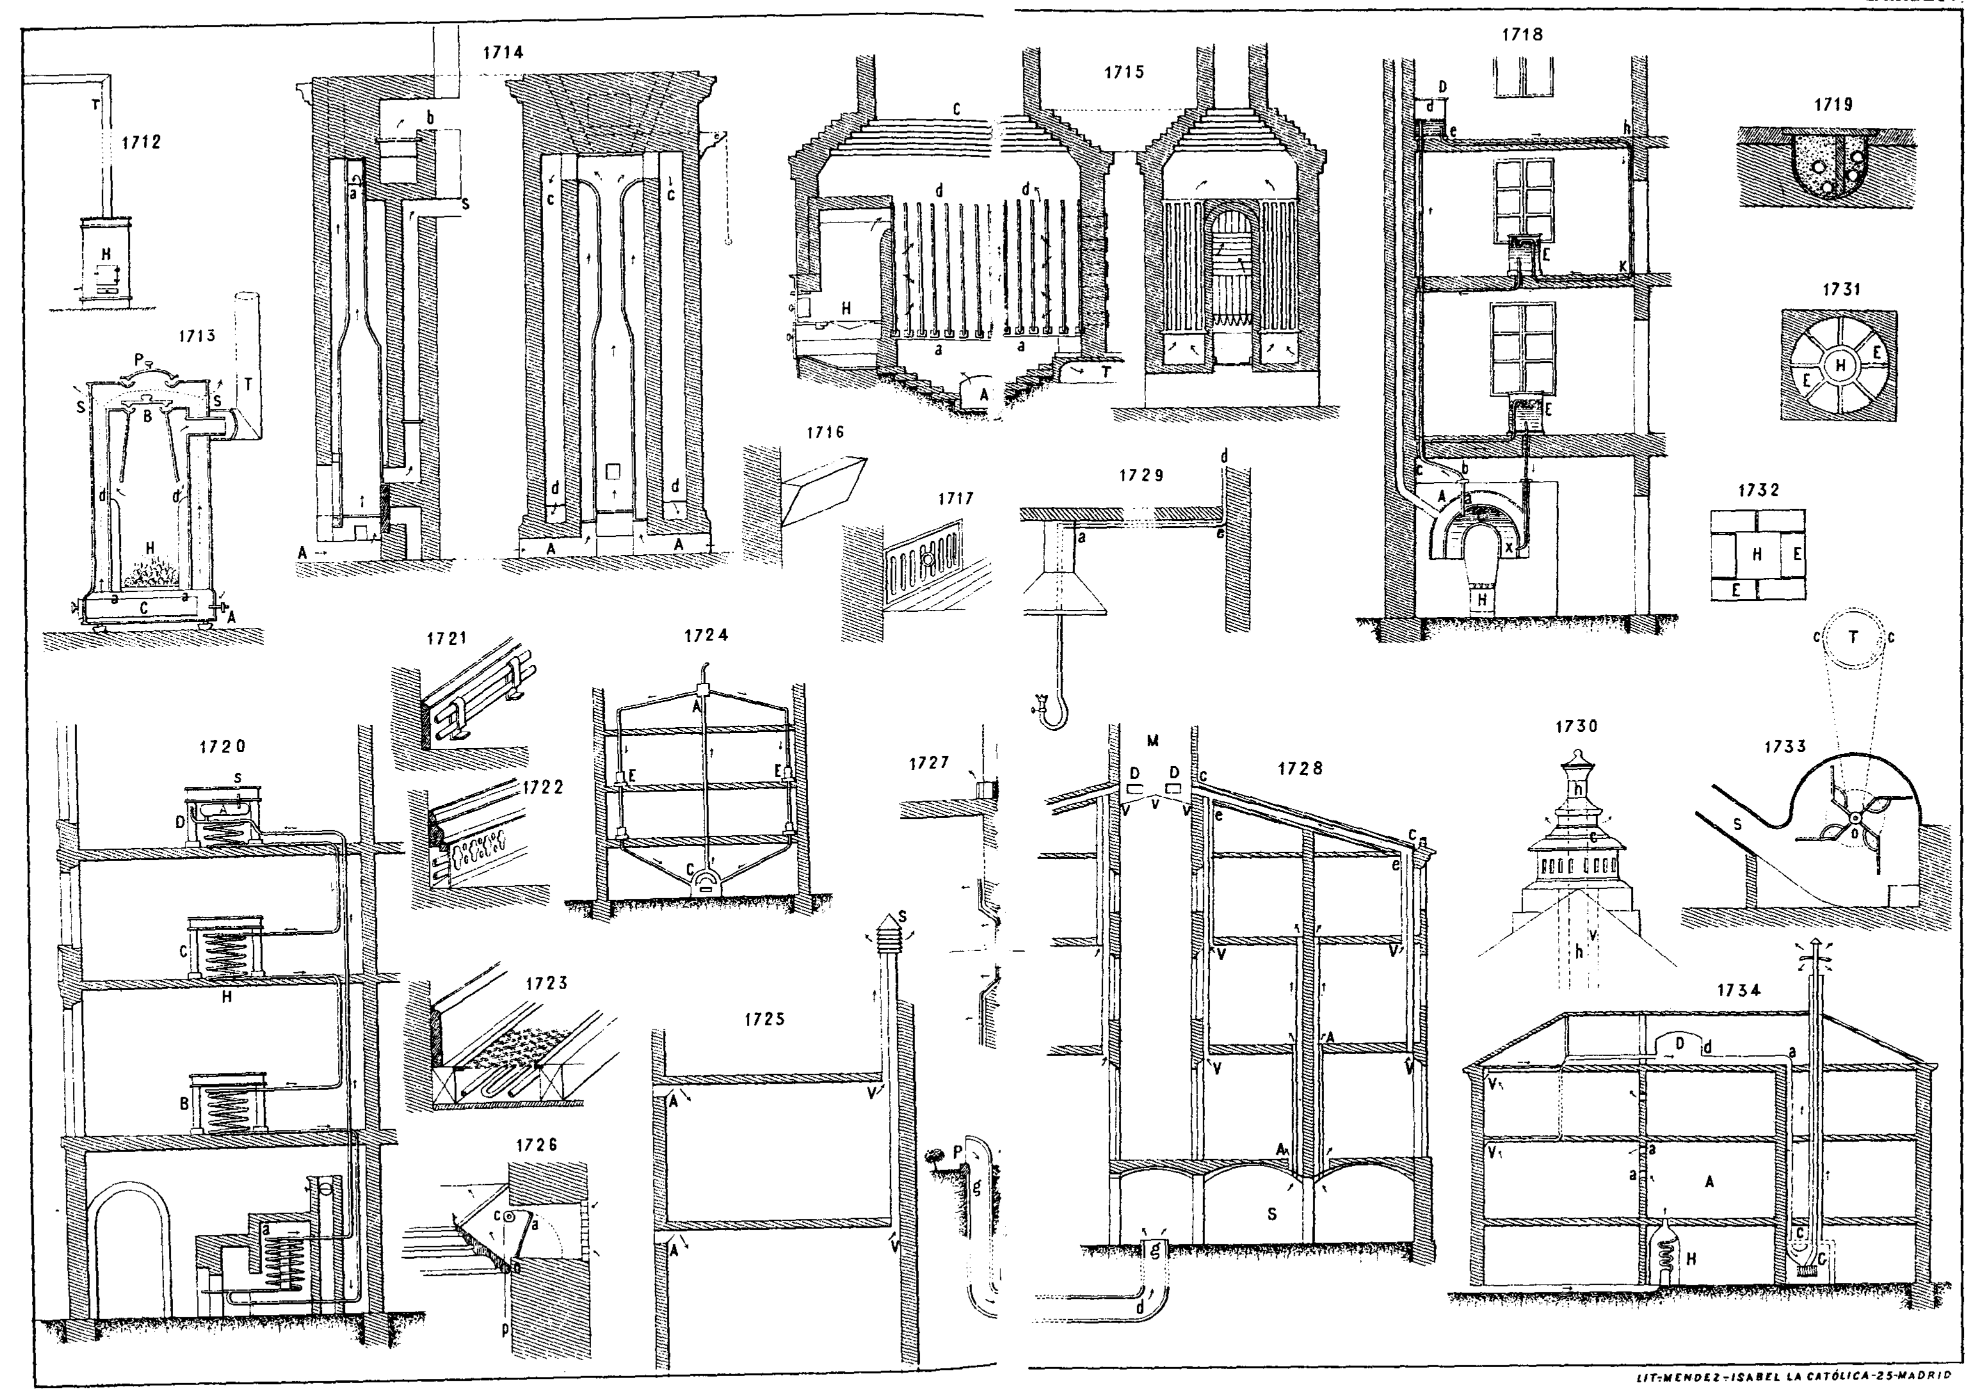


LIT: MENDEZ - ISABEL LA CATÓLICA - 25 - MADRID

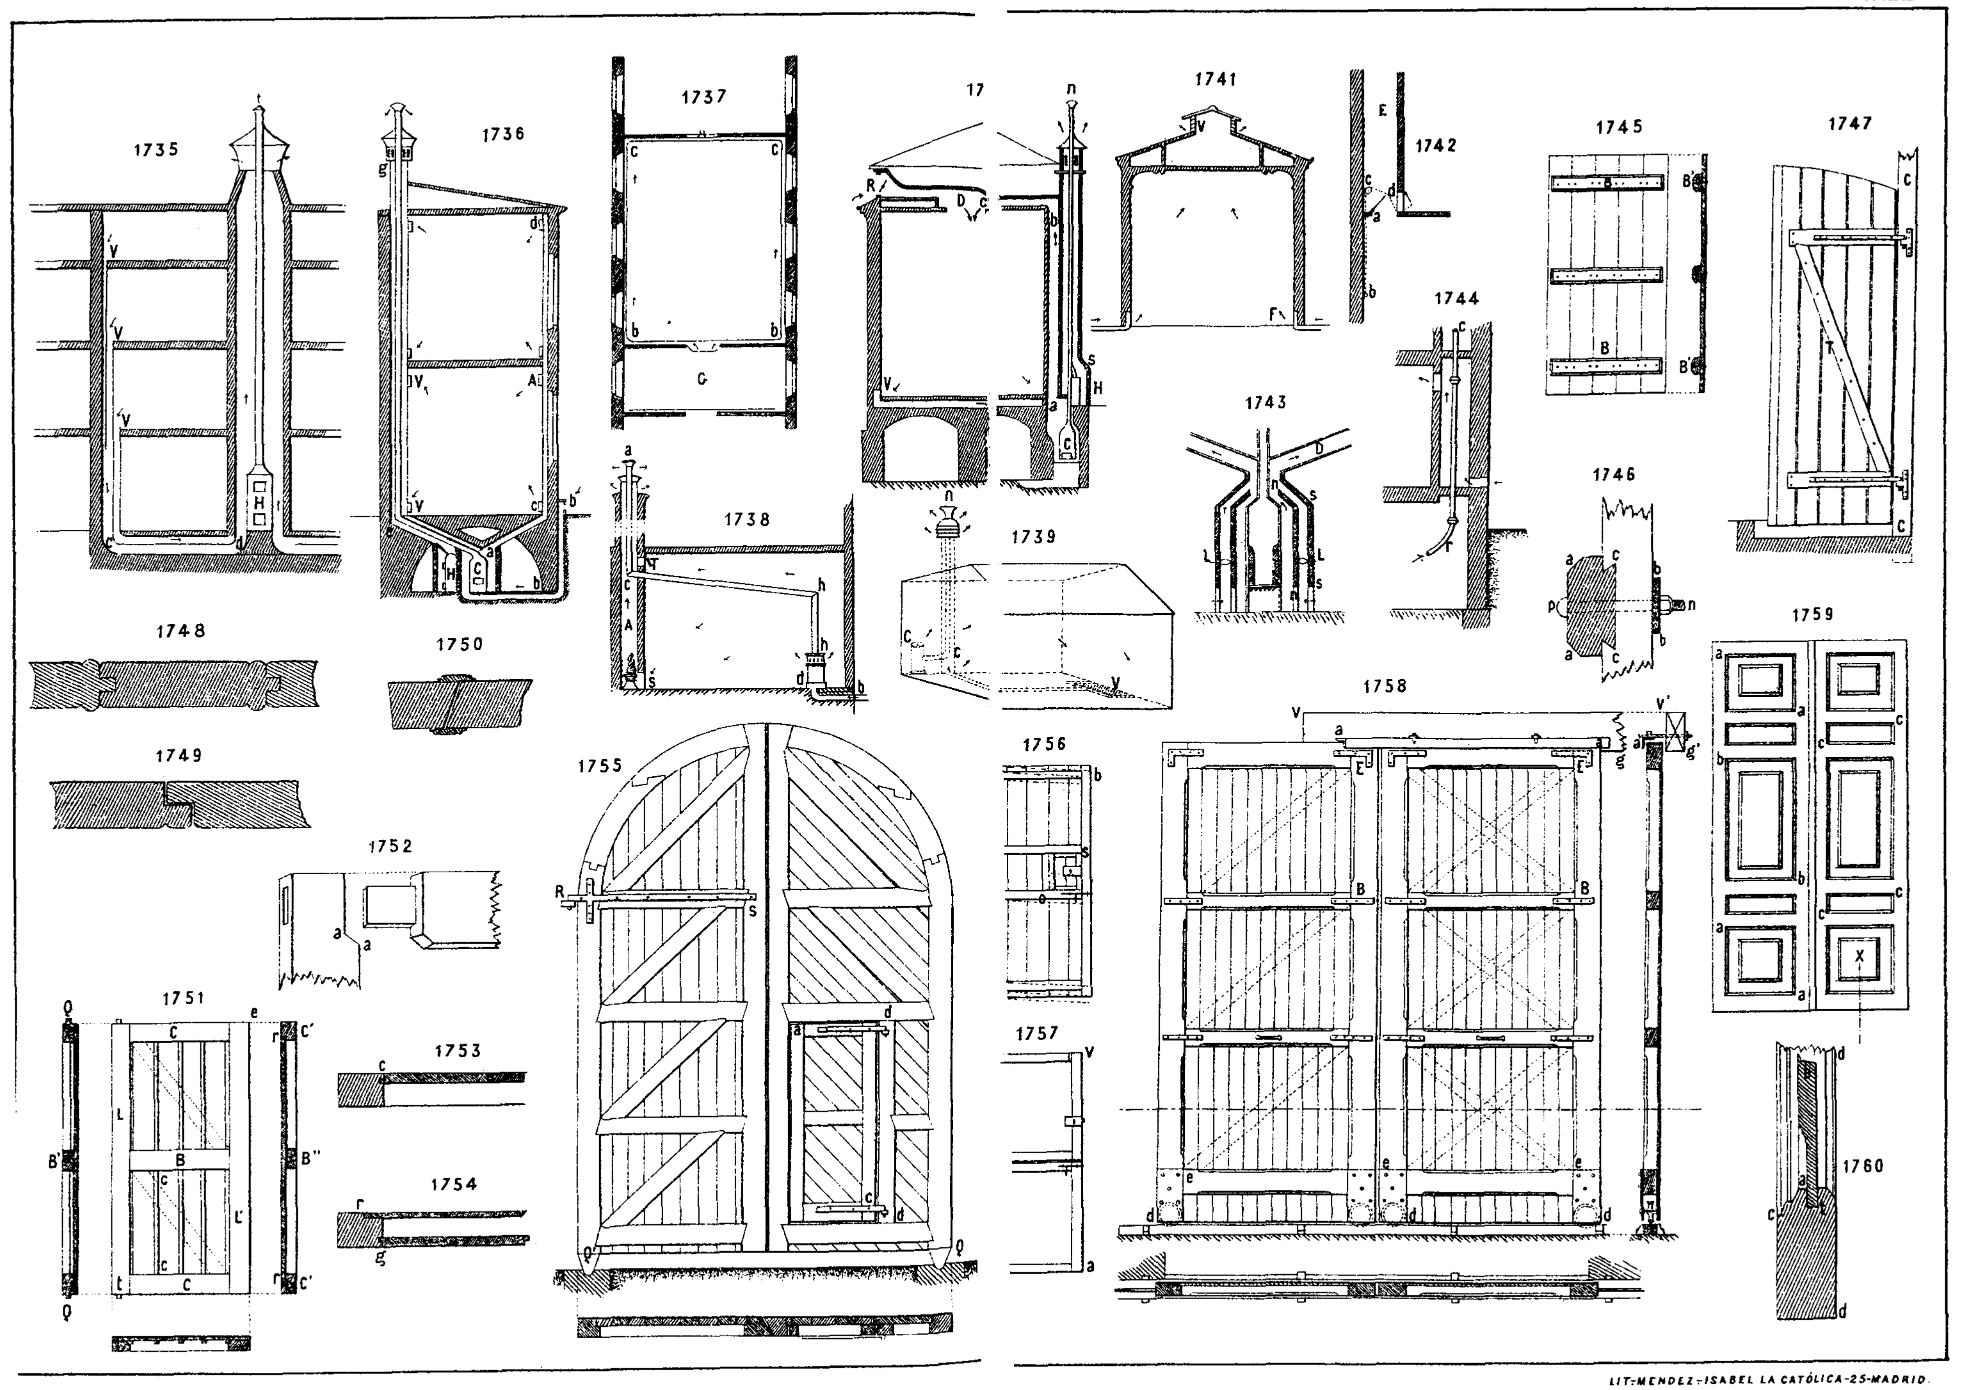


LIT. MENDEZ - ISABEL LA CATÓLICA-25-MADRID.

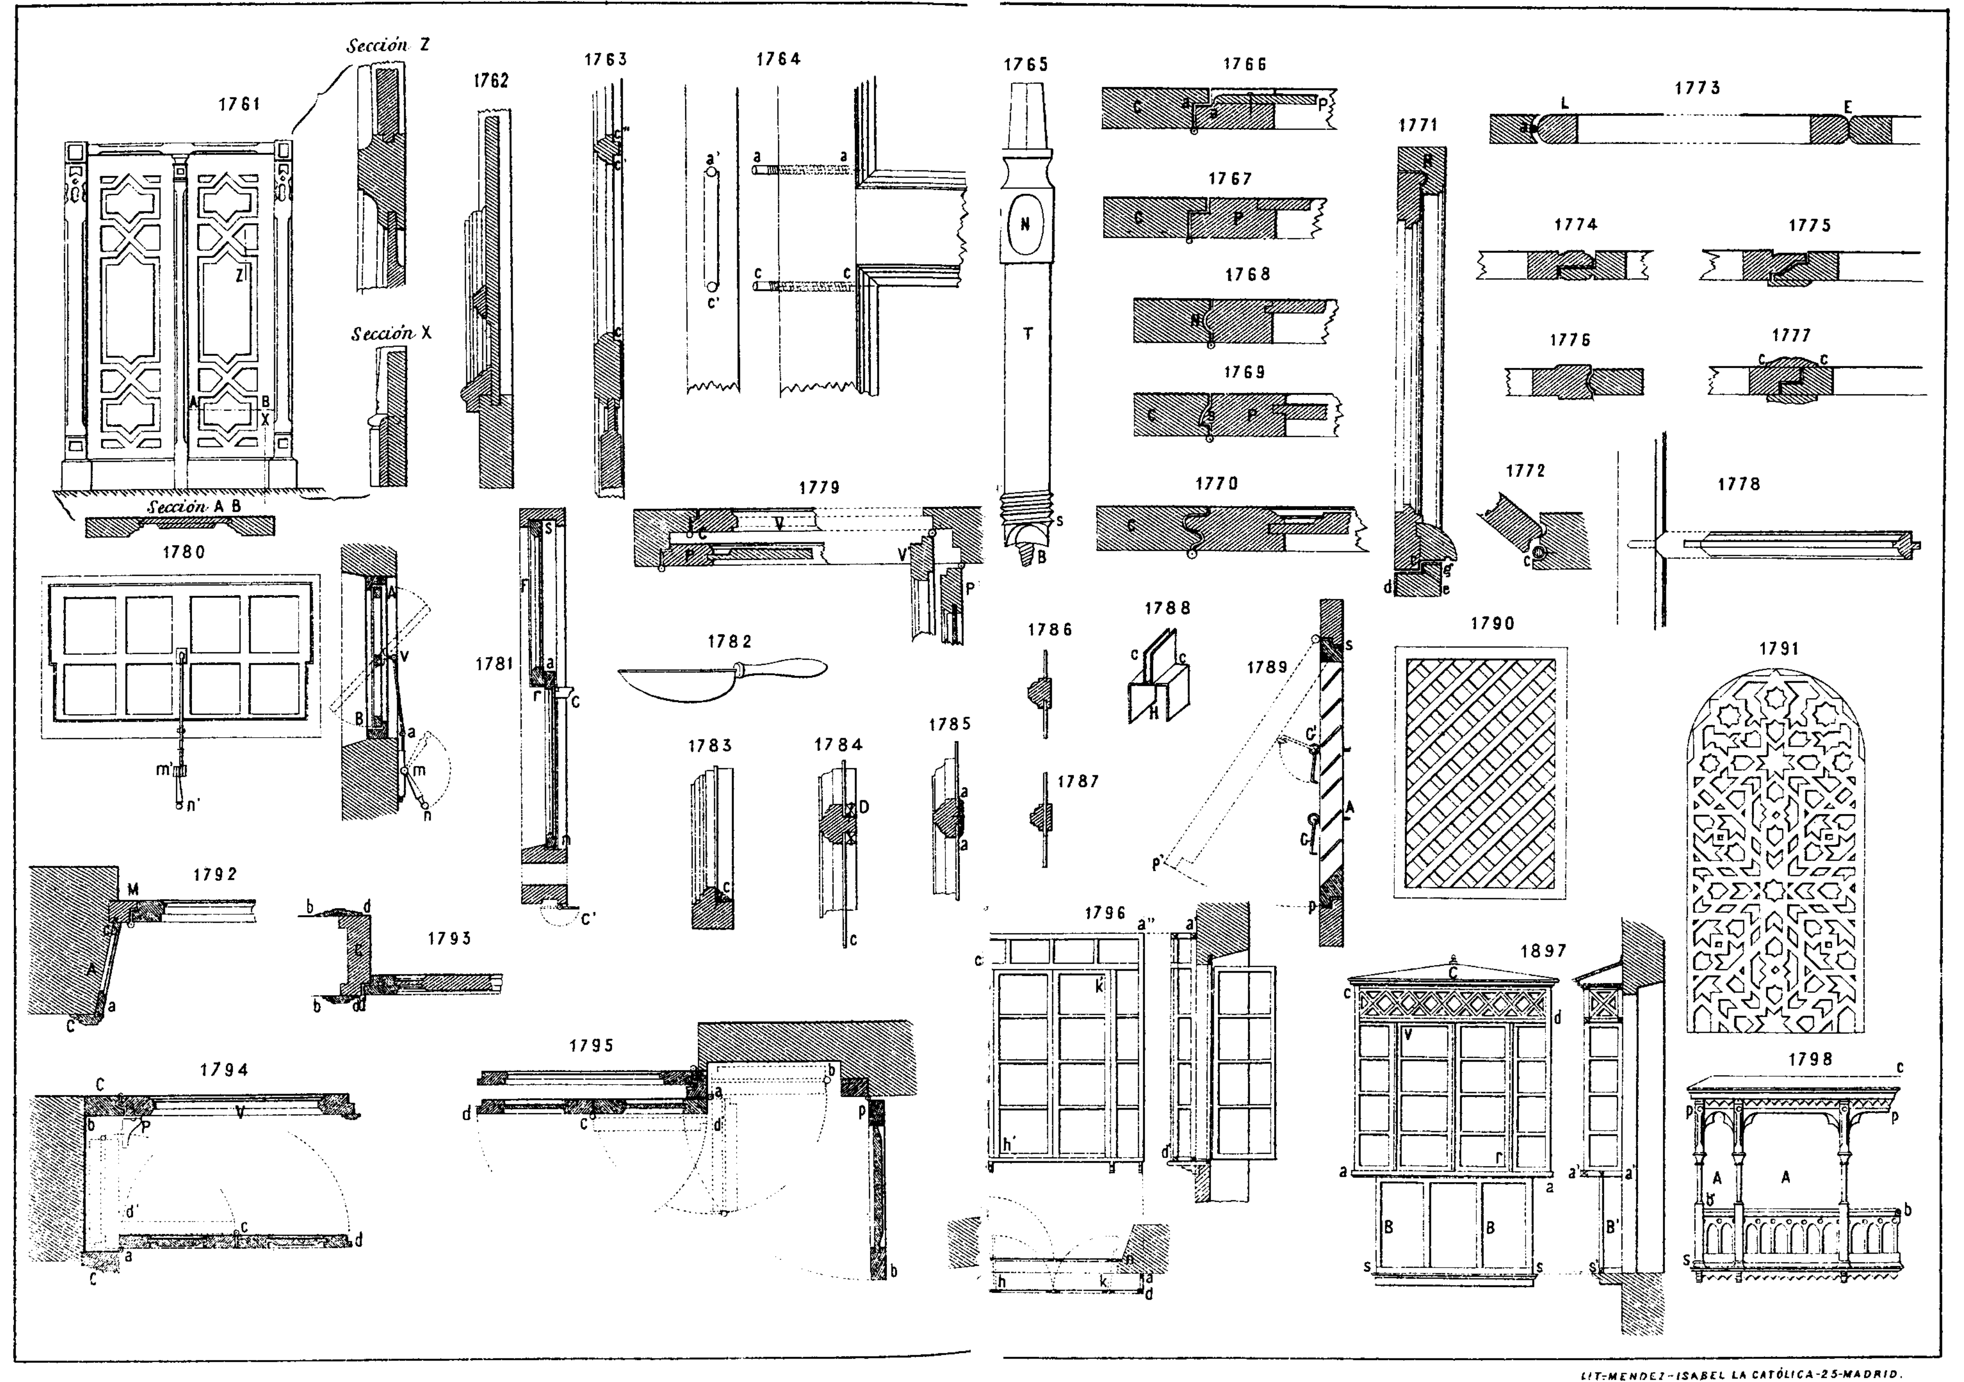


LIT: MENDEZ - ISABEL LA CATÓLICA - 25 - MADRID.

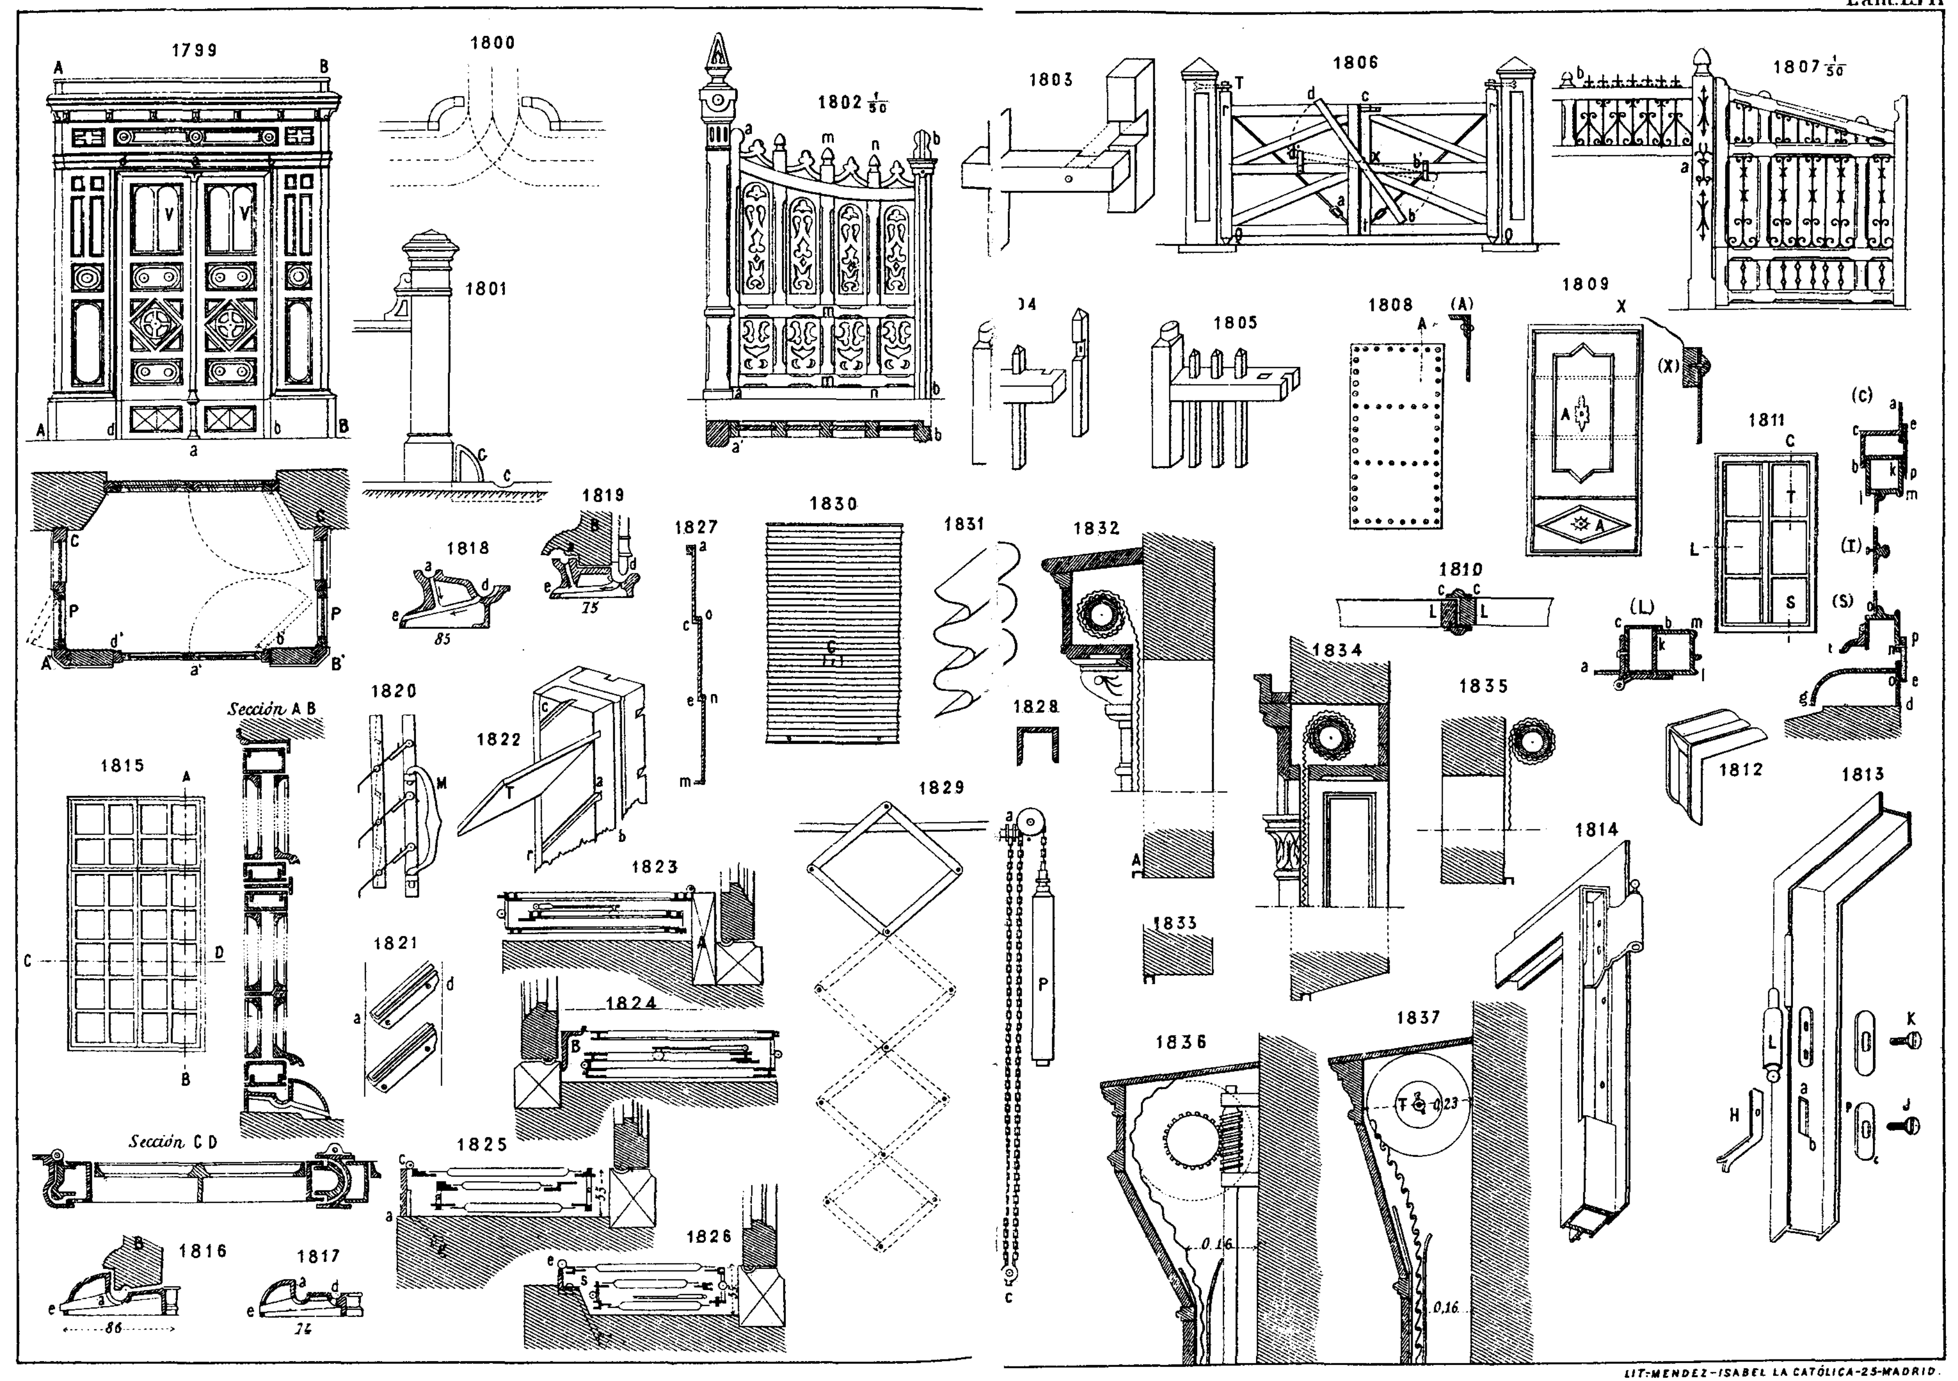



LIT. MENDEZ - ISABEL LA CATÓLICA - 25 - MADRID.

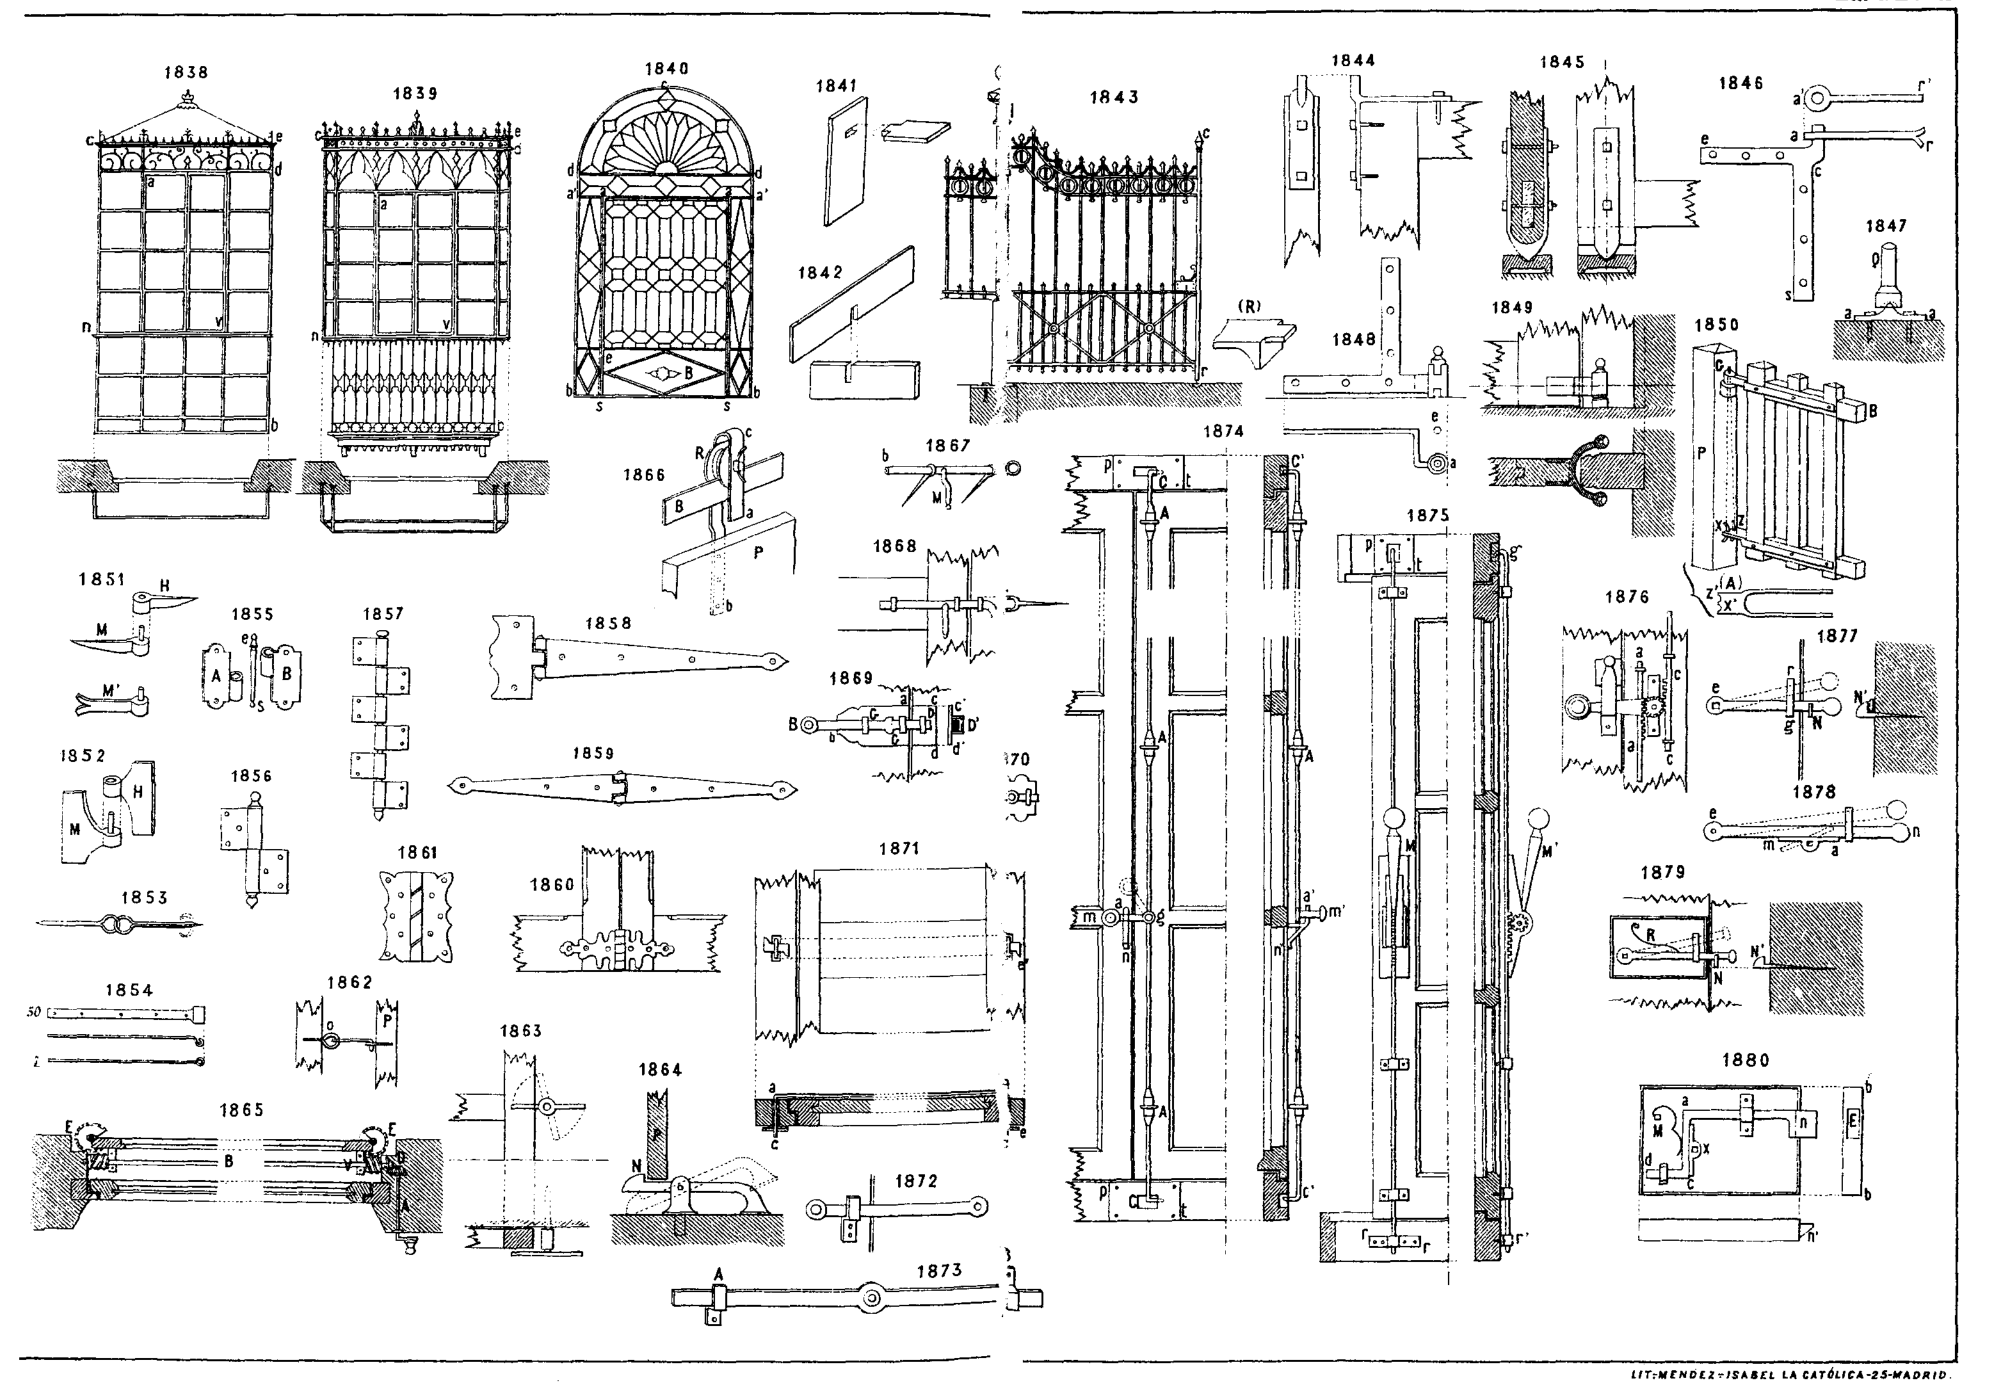


LIT. MENDEZ - ISABEL LA CATÓLICA - 25 - MADRID.

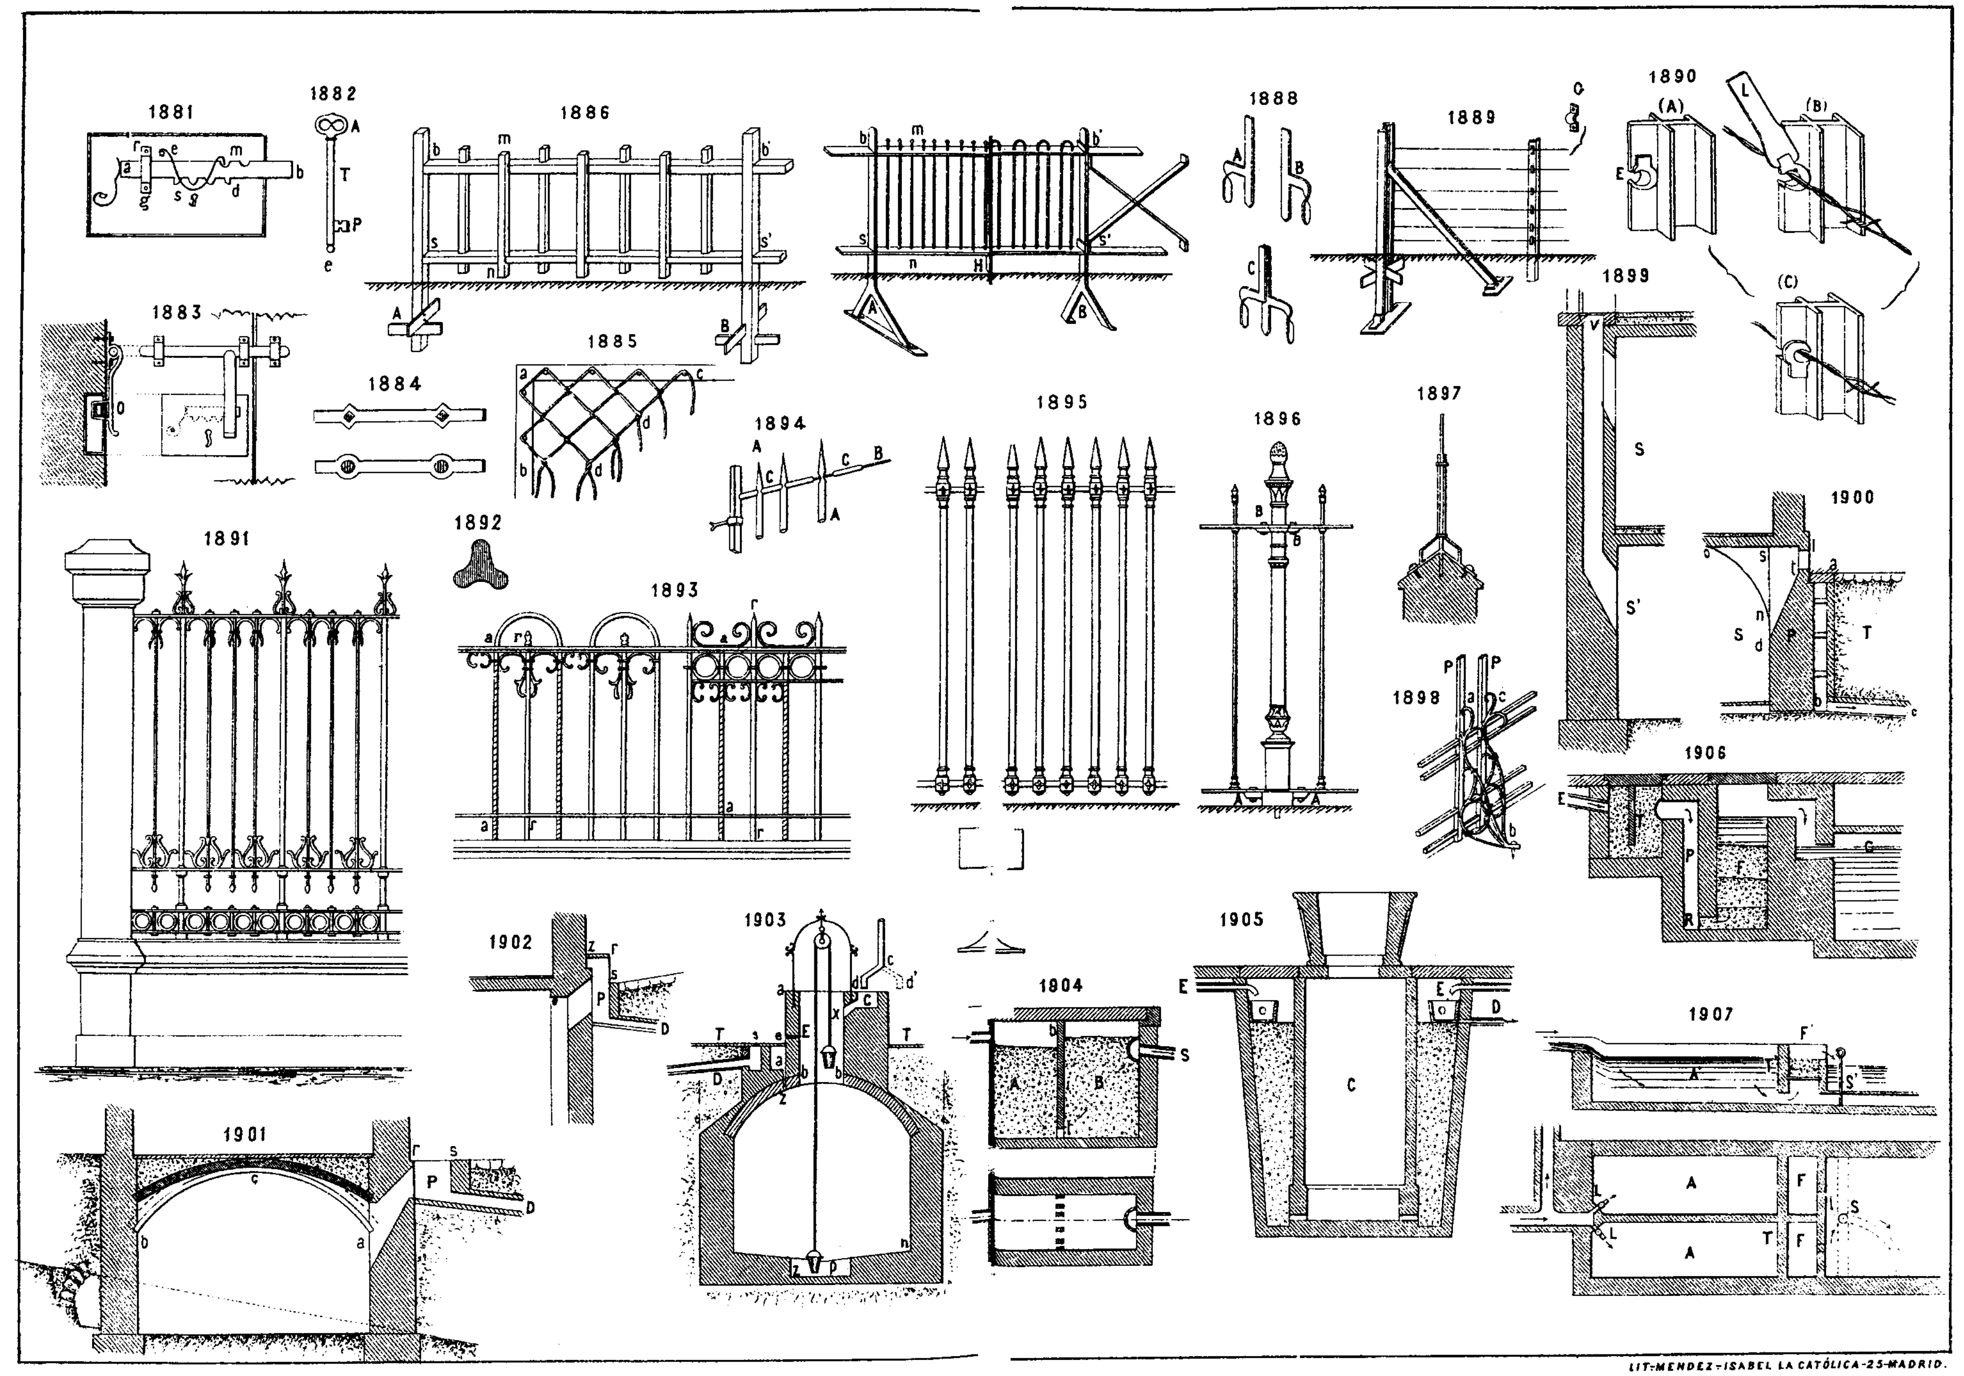
1881
1882
1883
1884
1885
1886
1888
1889
1890
1891
1892
1893
1894
1895
1896
1897
1898
1899
1900
1901
1902
1903
1904
1905
1906
1907

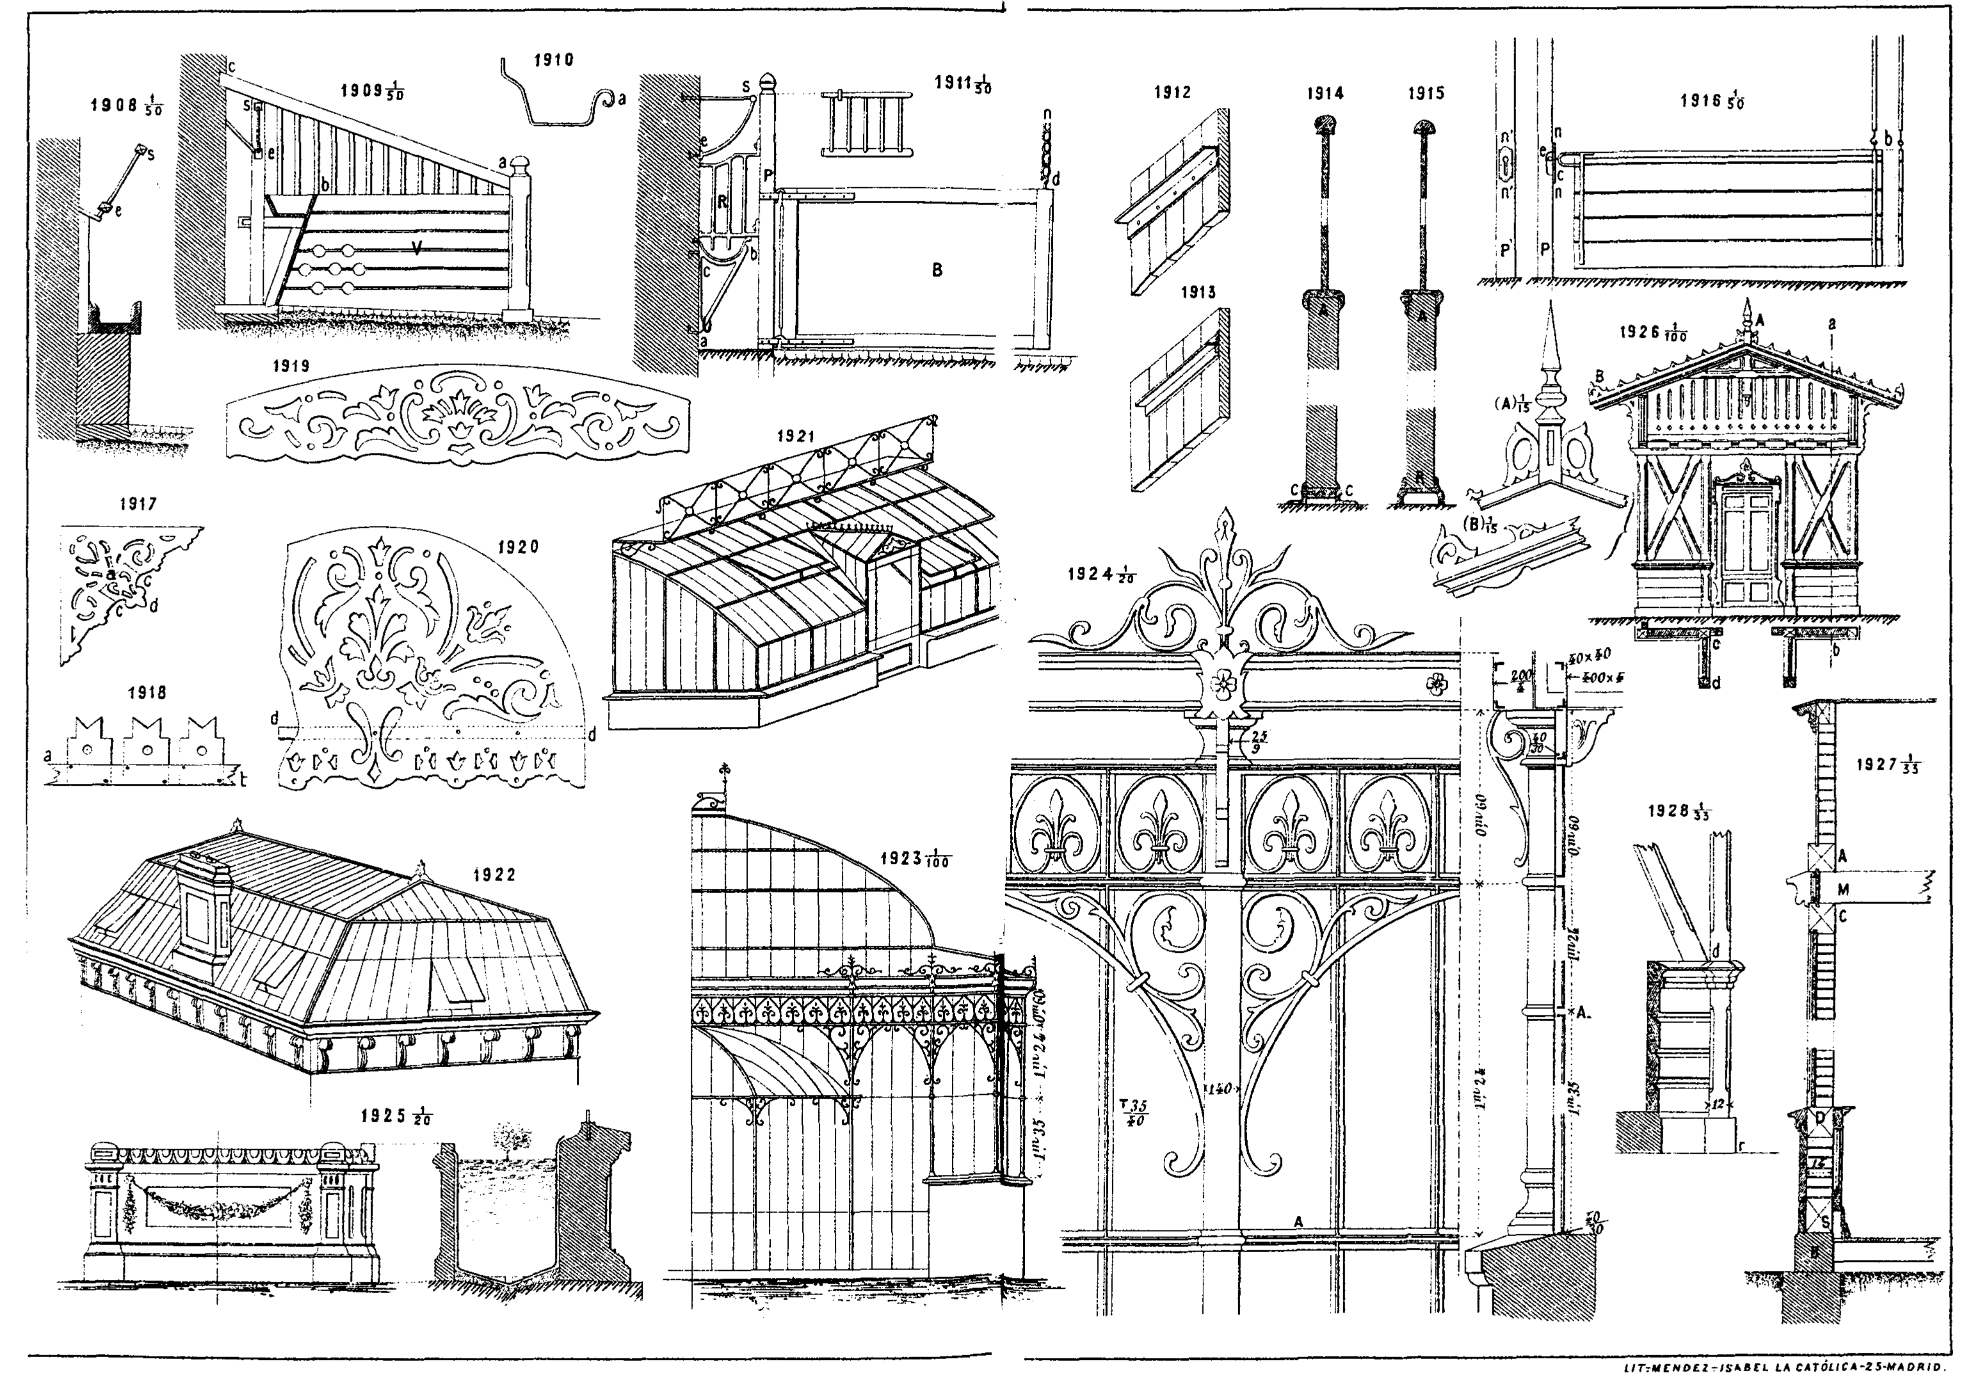

1908 1/50
1909 1/50
1910
1911 1/50
1912
1913
1914
1915
1916 1/50
1917
1918
1919
1920
1921
1922
1923 1/100
1924 1/20
1925 1/20
1926 1/100
1927 1/33
1928 1/33

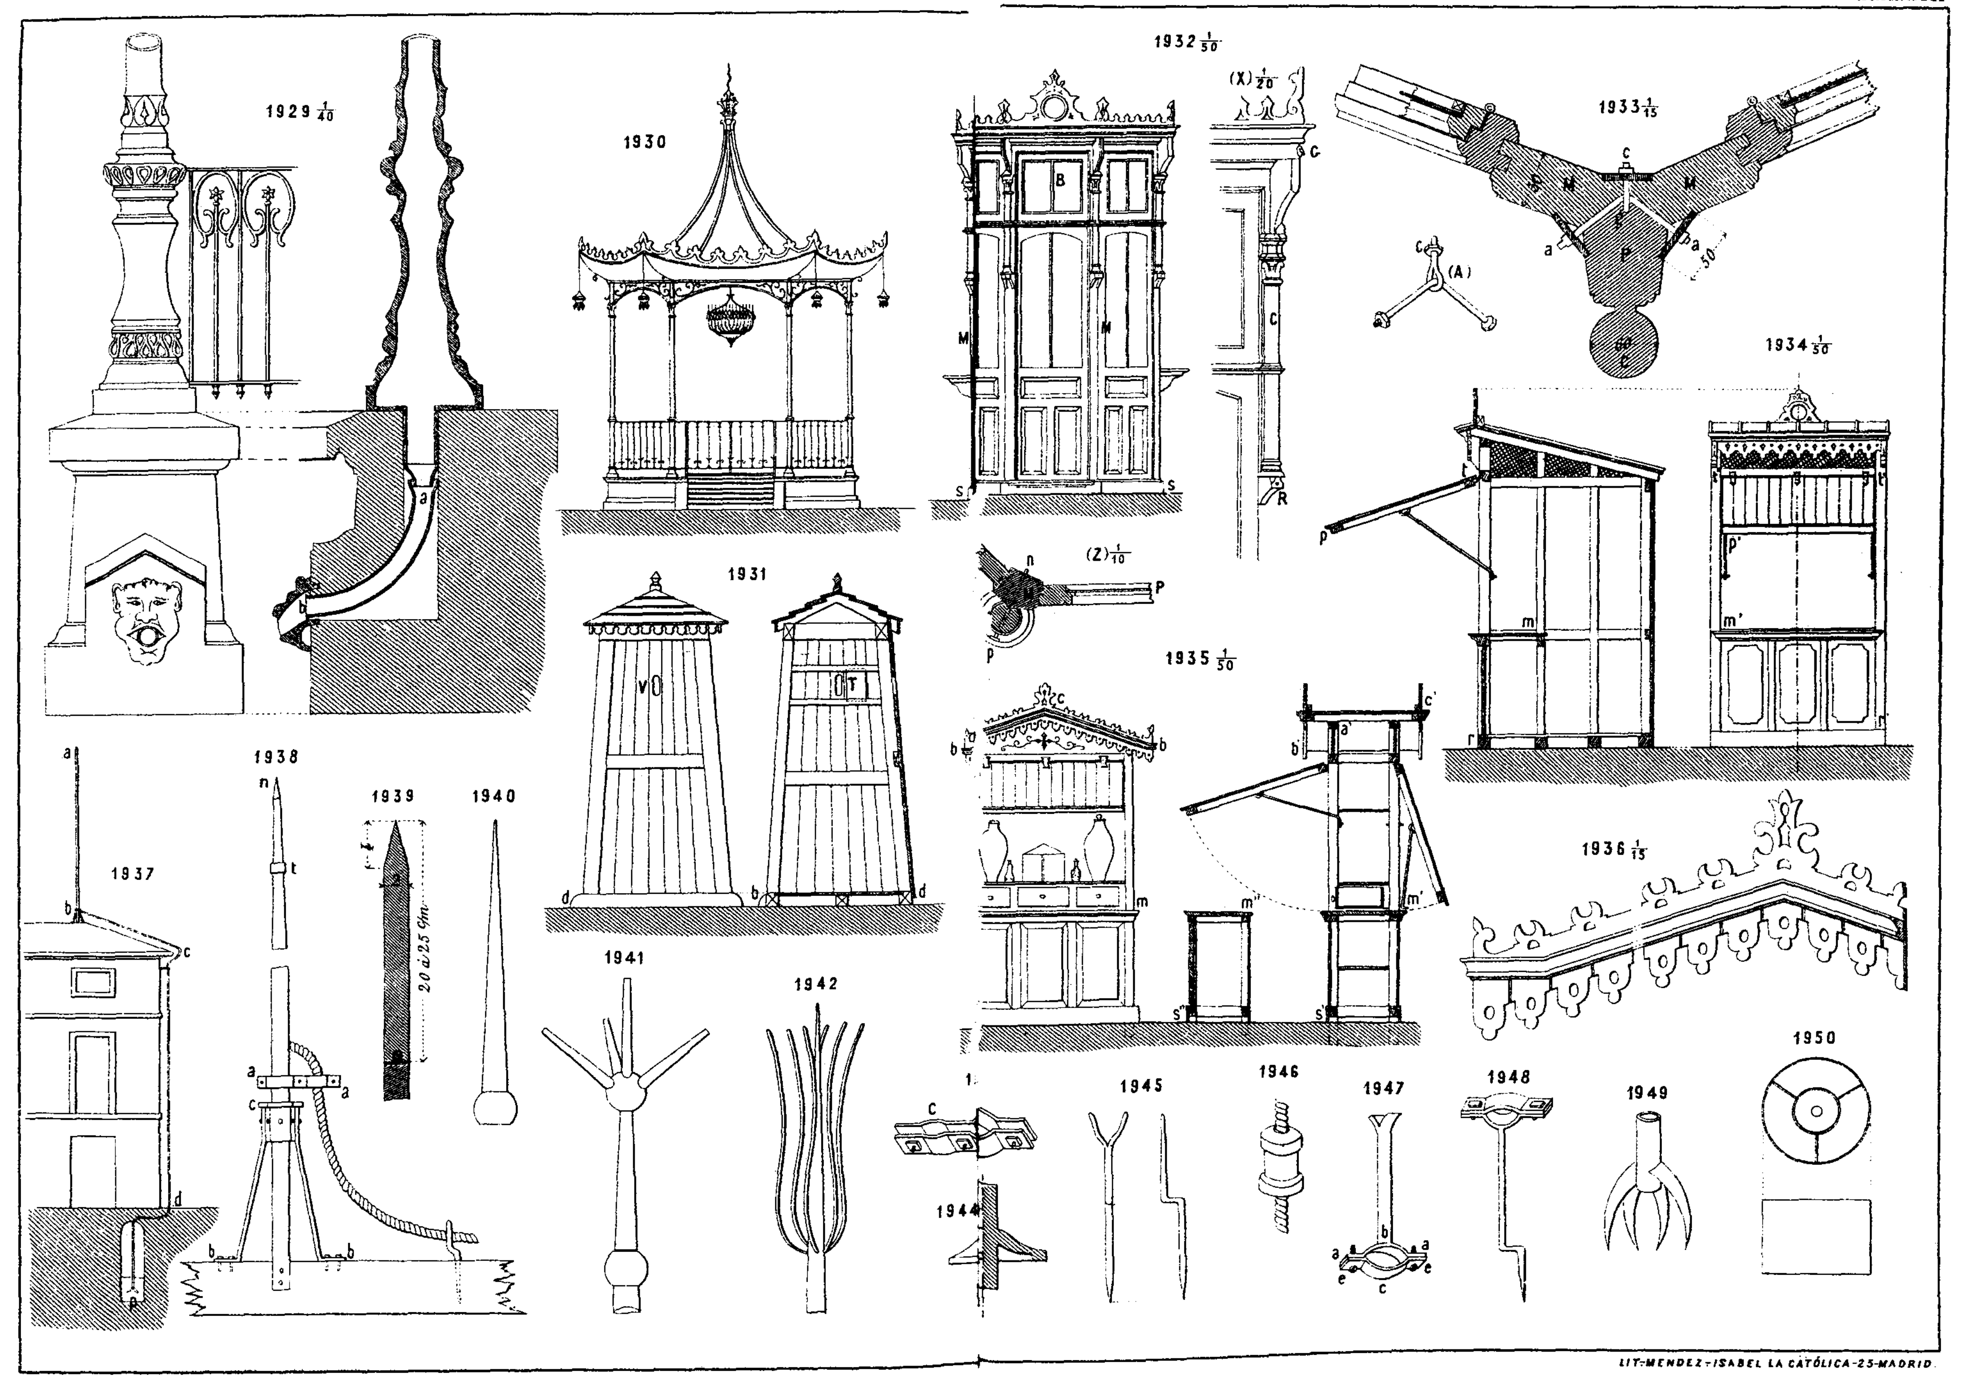


LIT. MENDEZ - ISABEL LA CATÓLICA - 25 - MADRID.

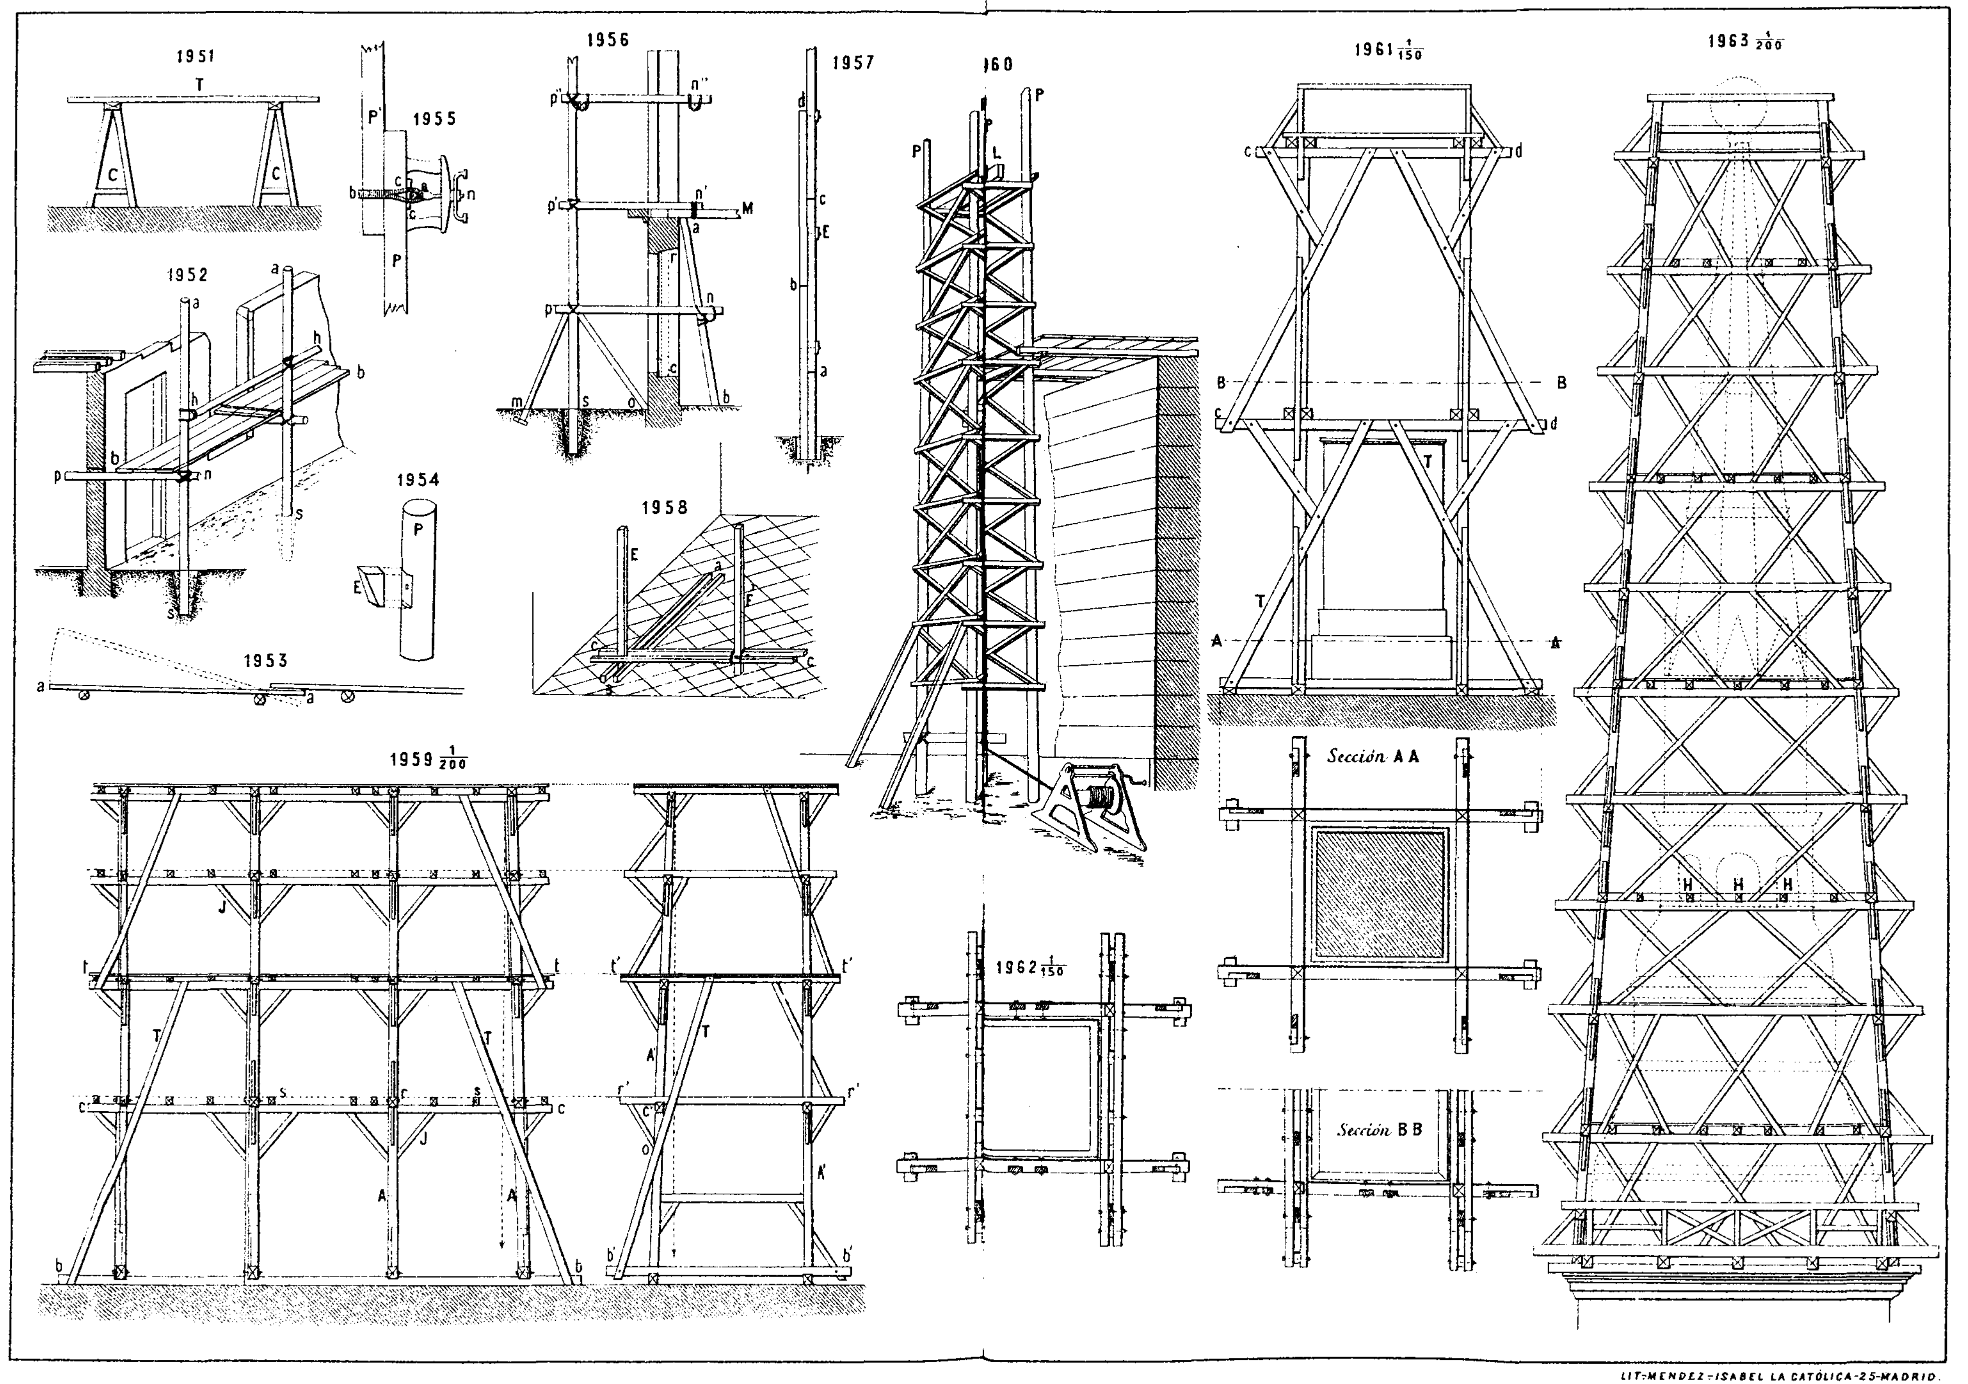


LIT-MENDEZ-ISABEL LA CATÓLICA-25-MADRID.

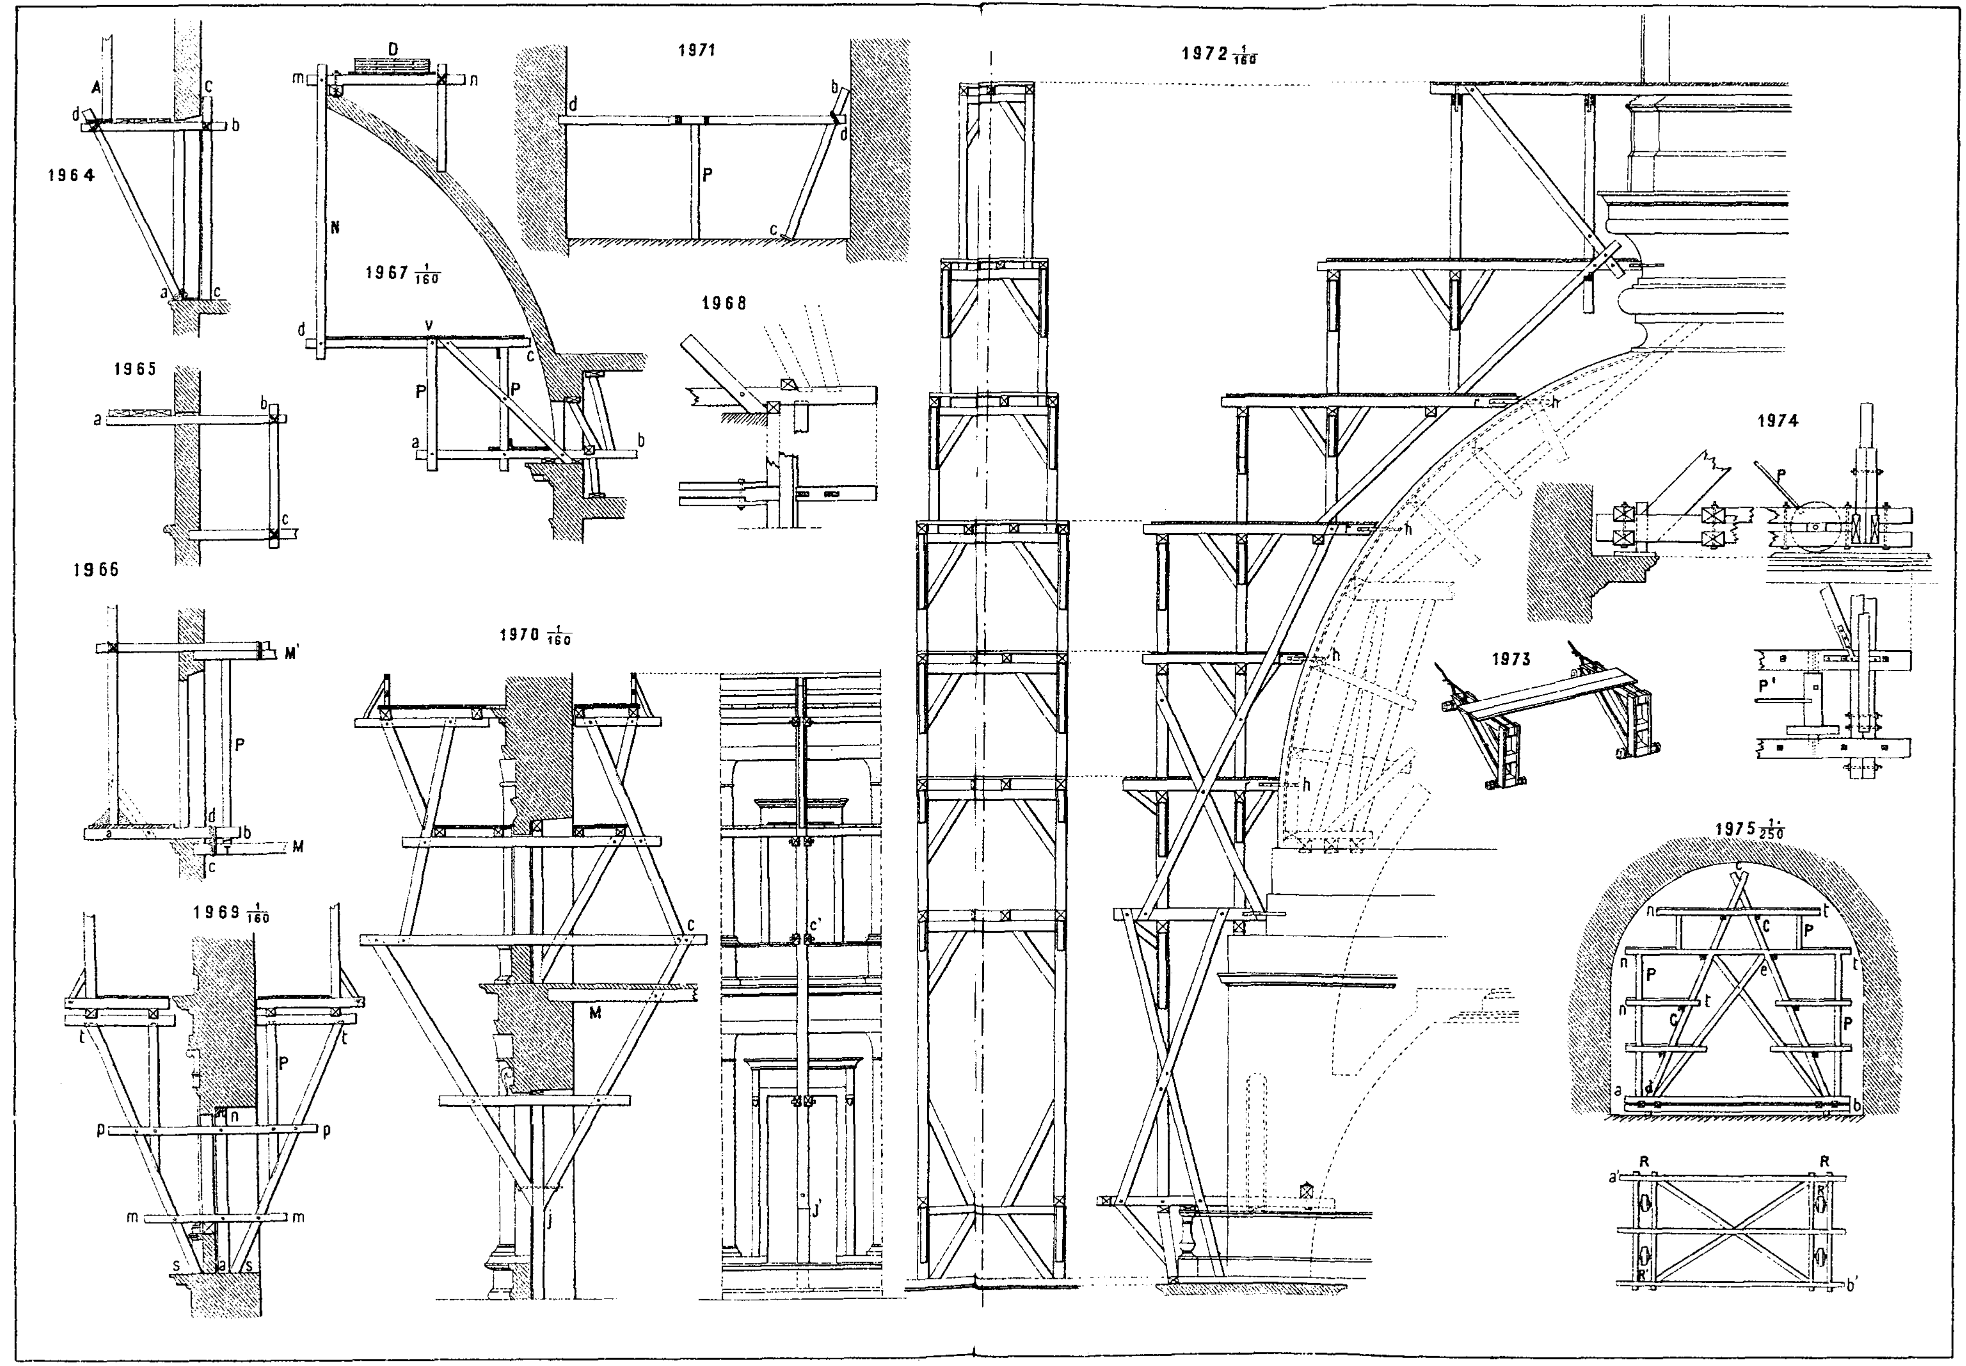


LIT.-MENDEZ.-ISABEL LA CATÓLICA-25-MADRID.

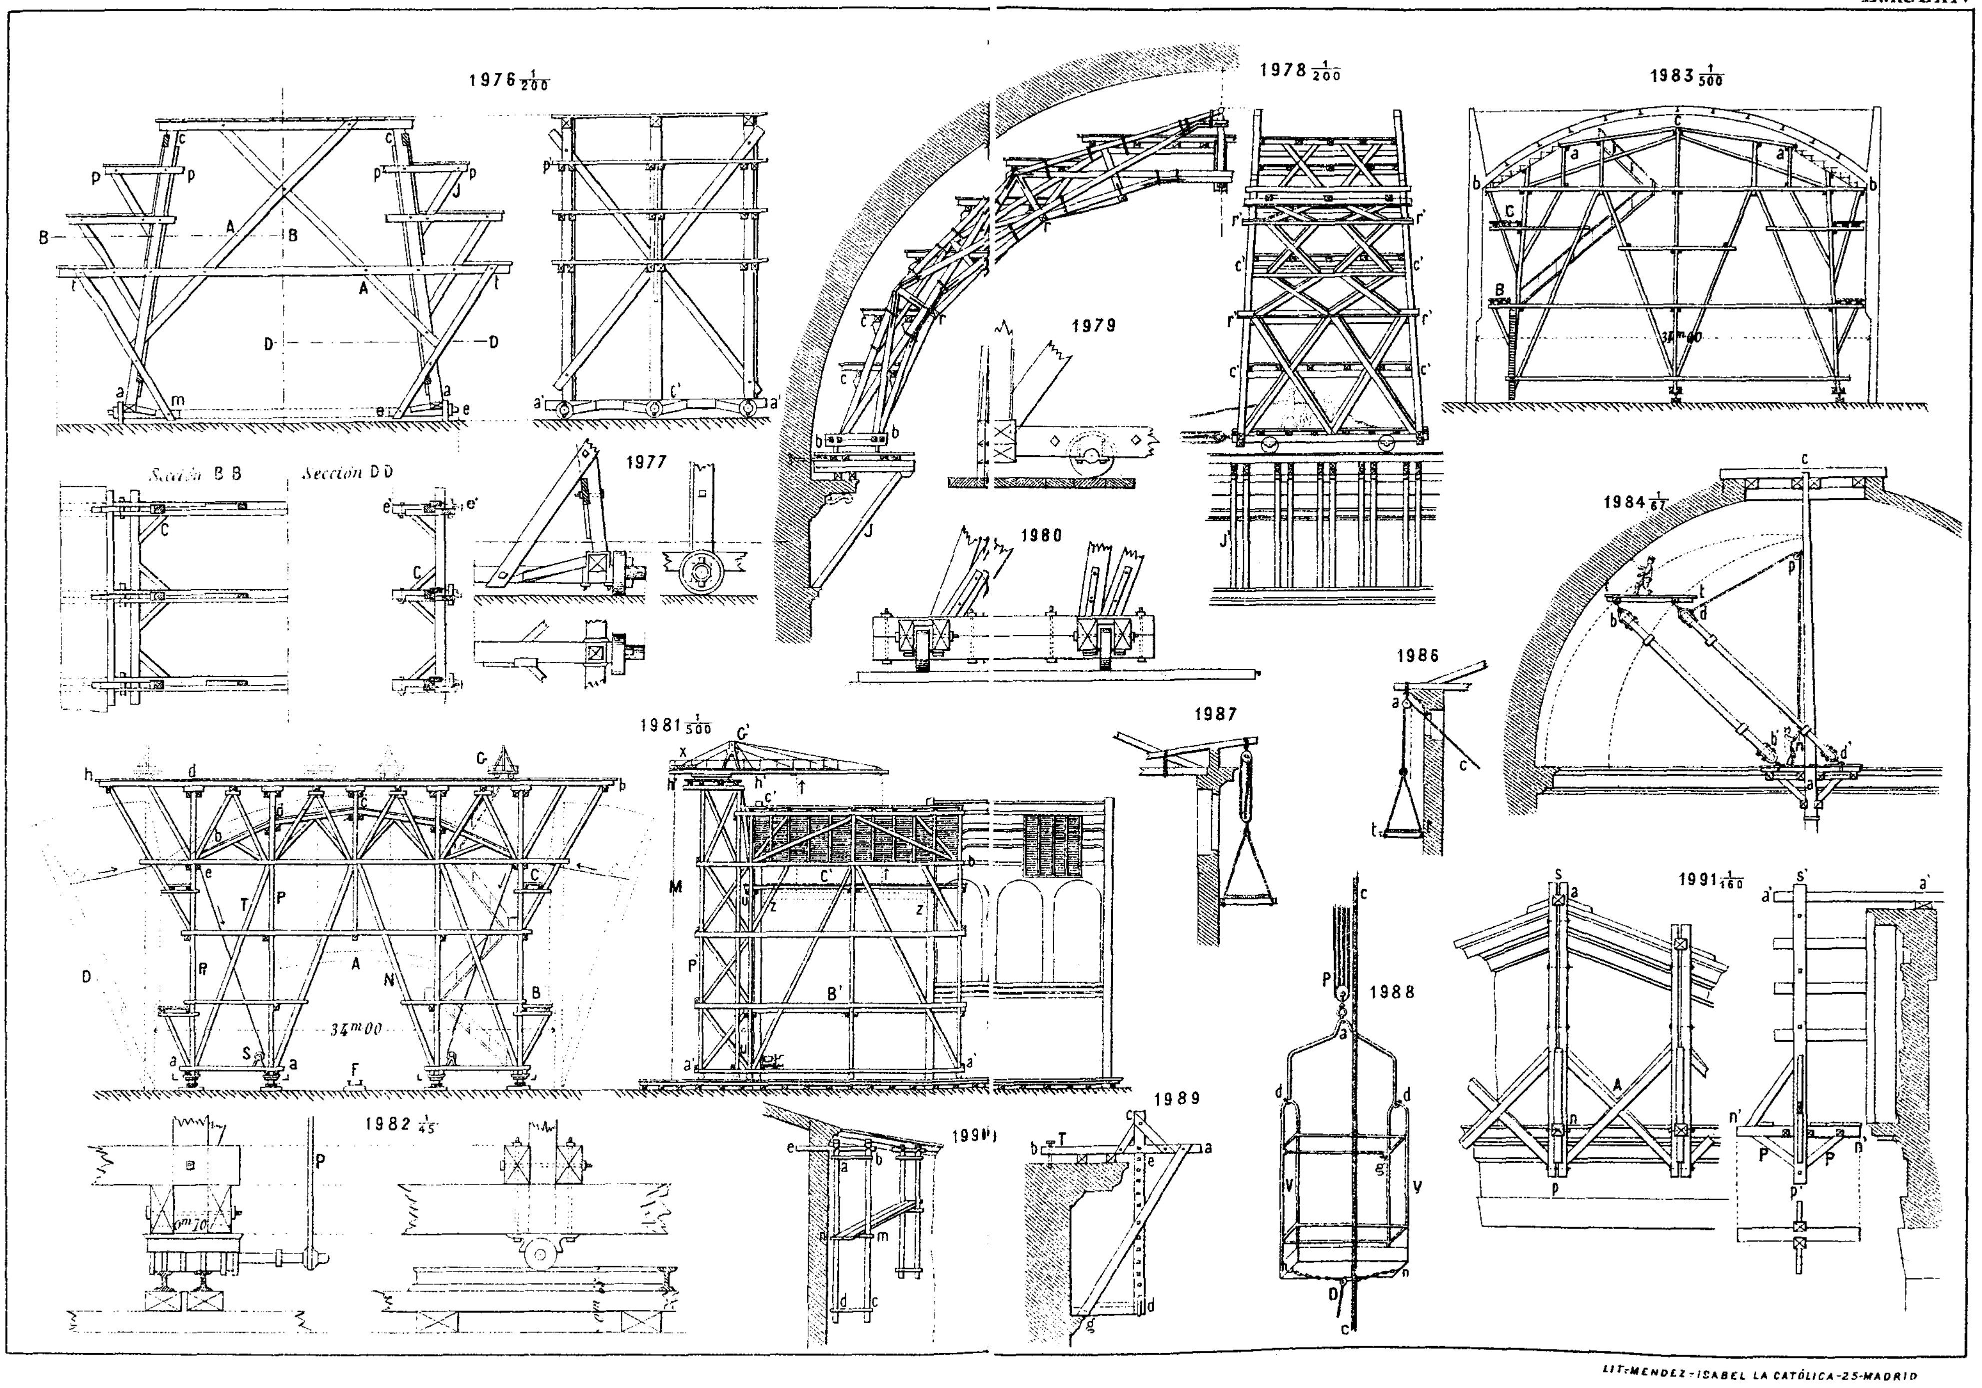


LIT: MENDEZ - ISABEL LA CATÓLICA - 25 - MADRID

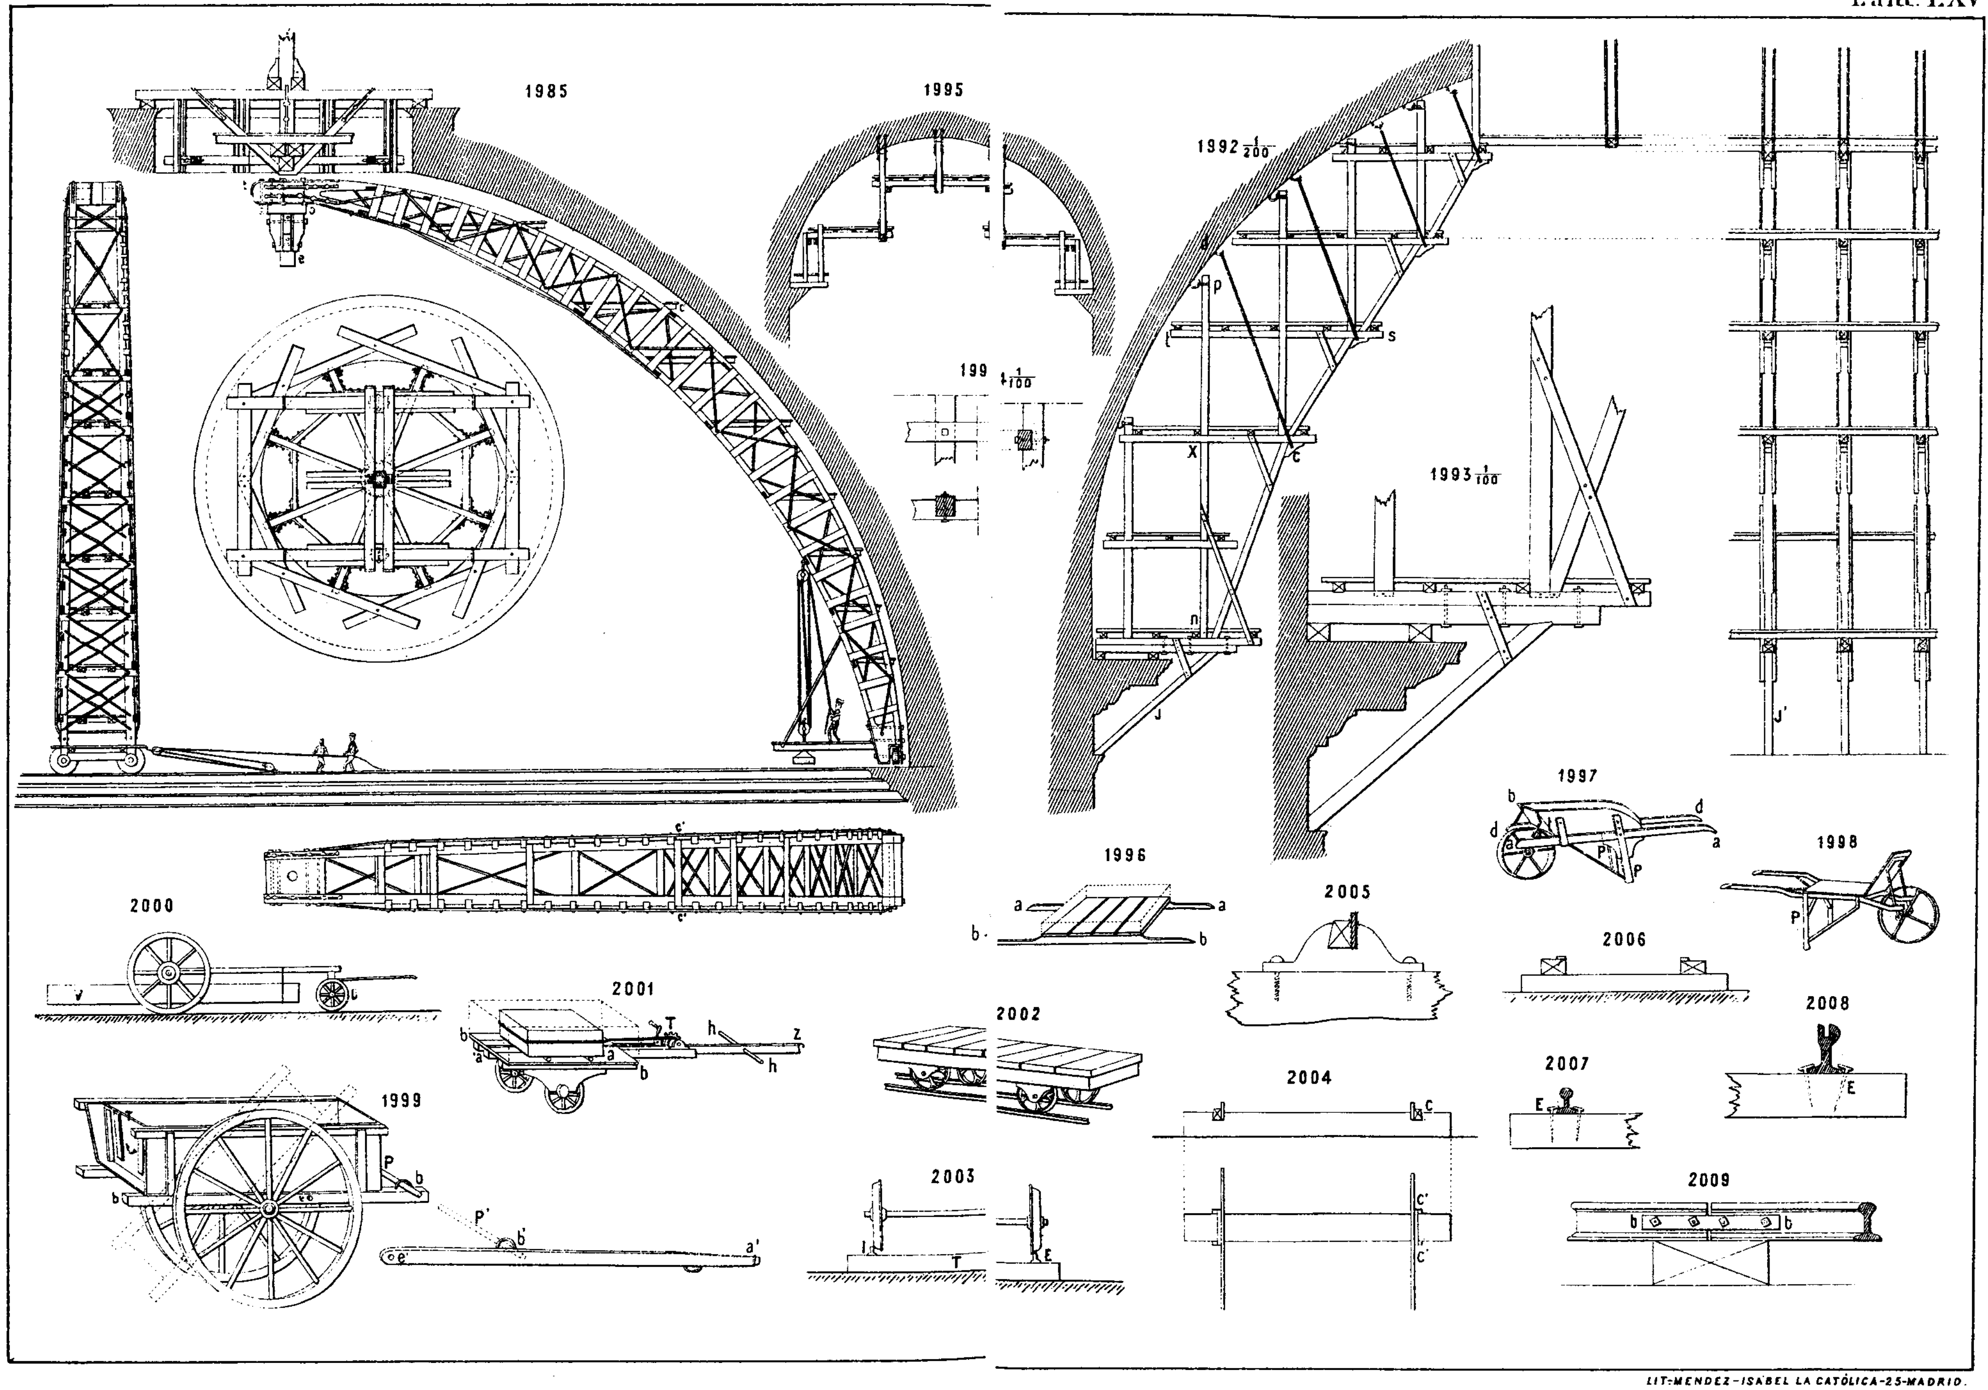


LIT: MENDEZ - ISABEL LA CATÓLICA - 25 - MADRID.

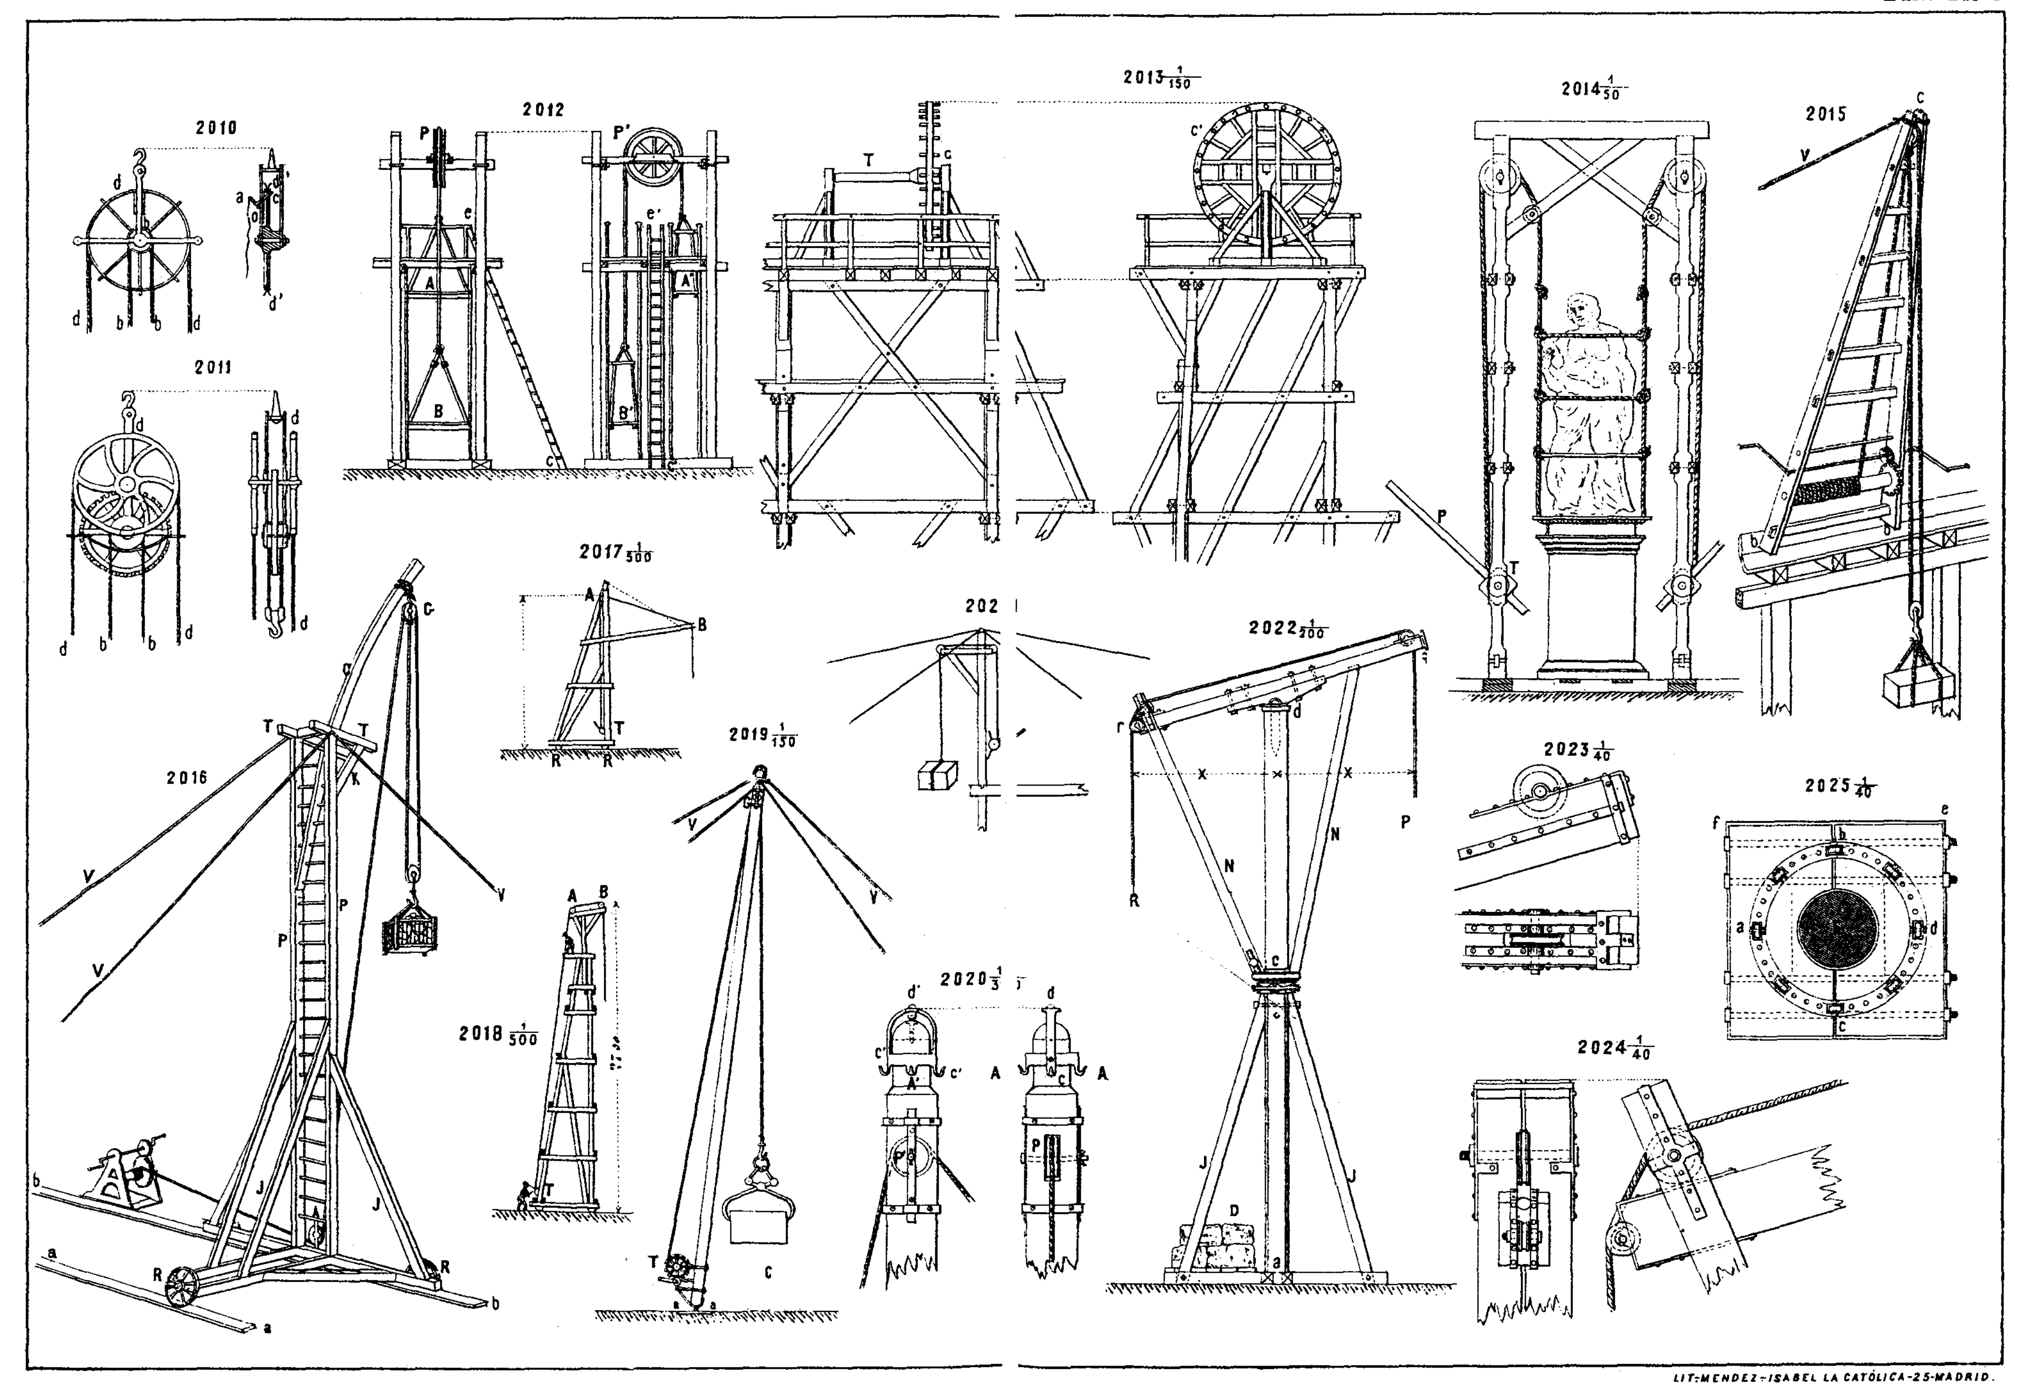

LIT. MENDEZ - ISABEL LA CATÓLICA - 25 - MADRID.

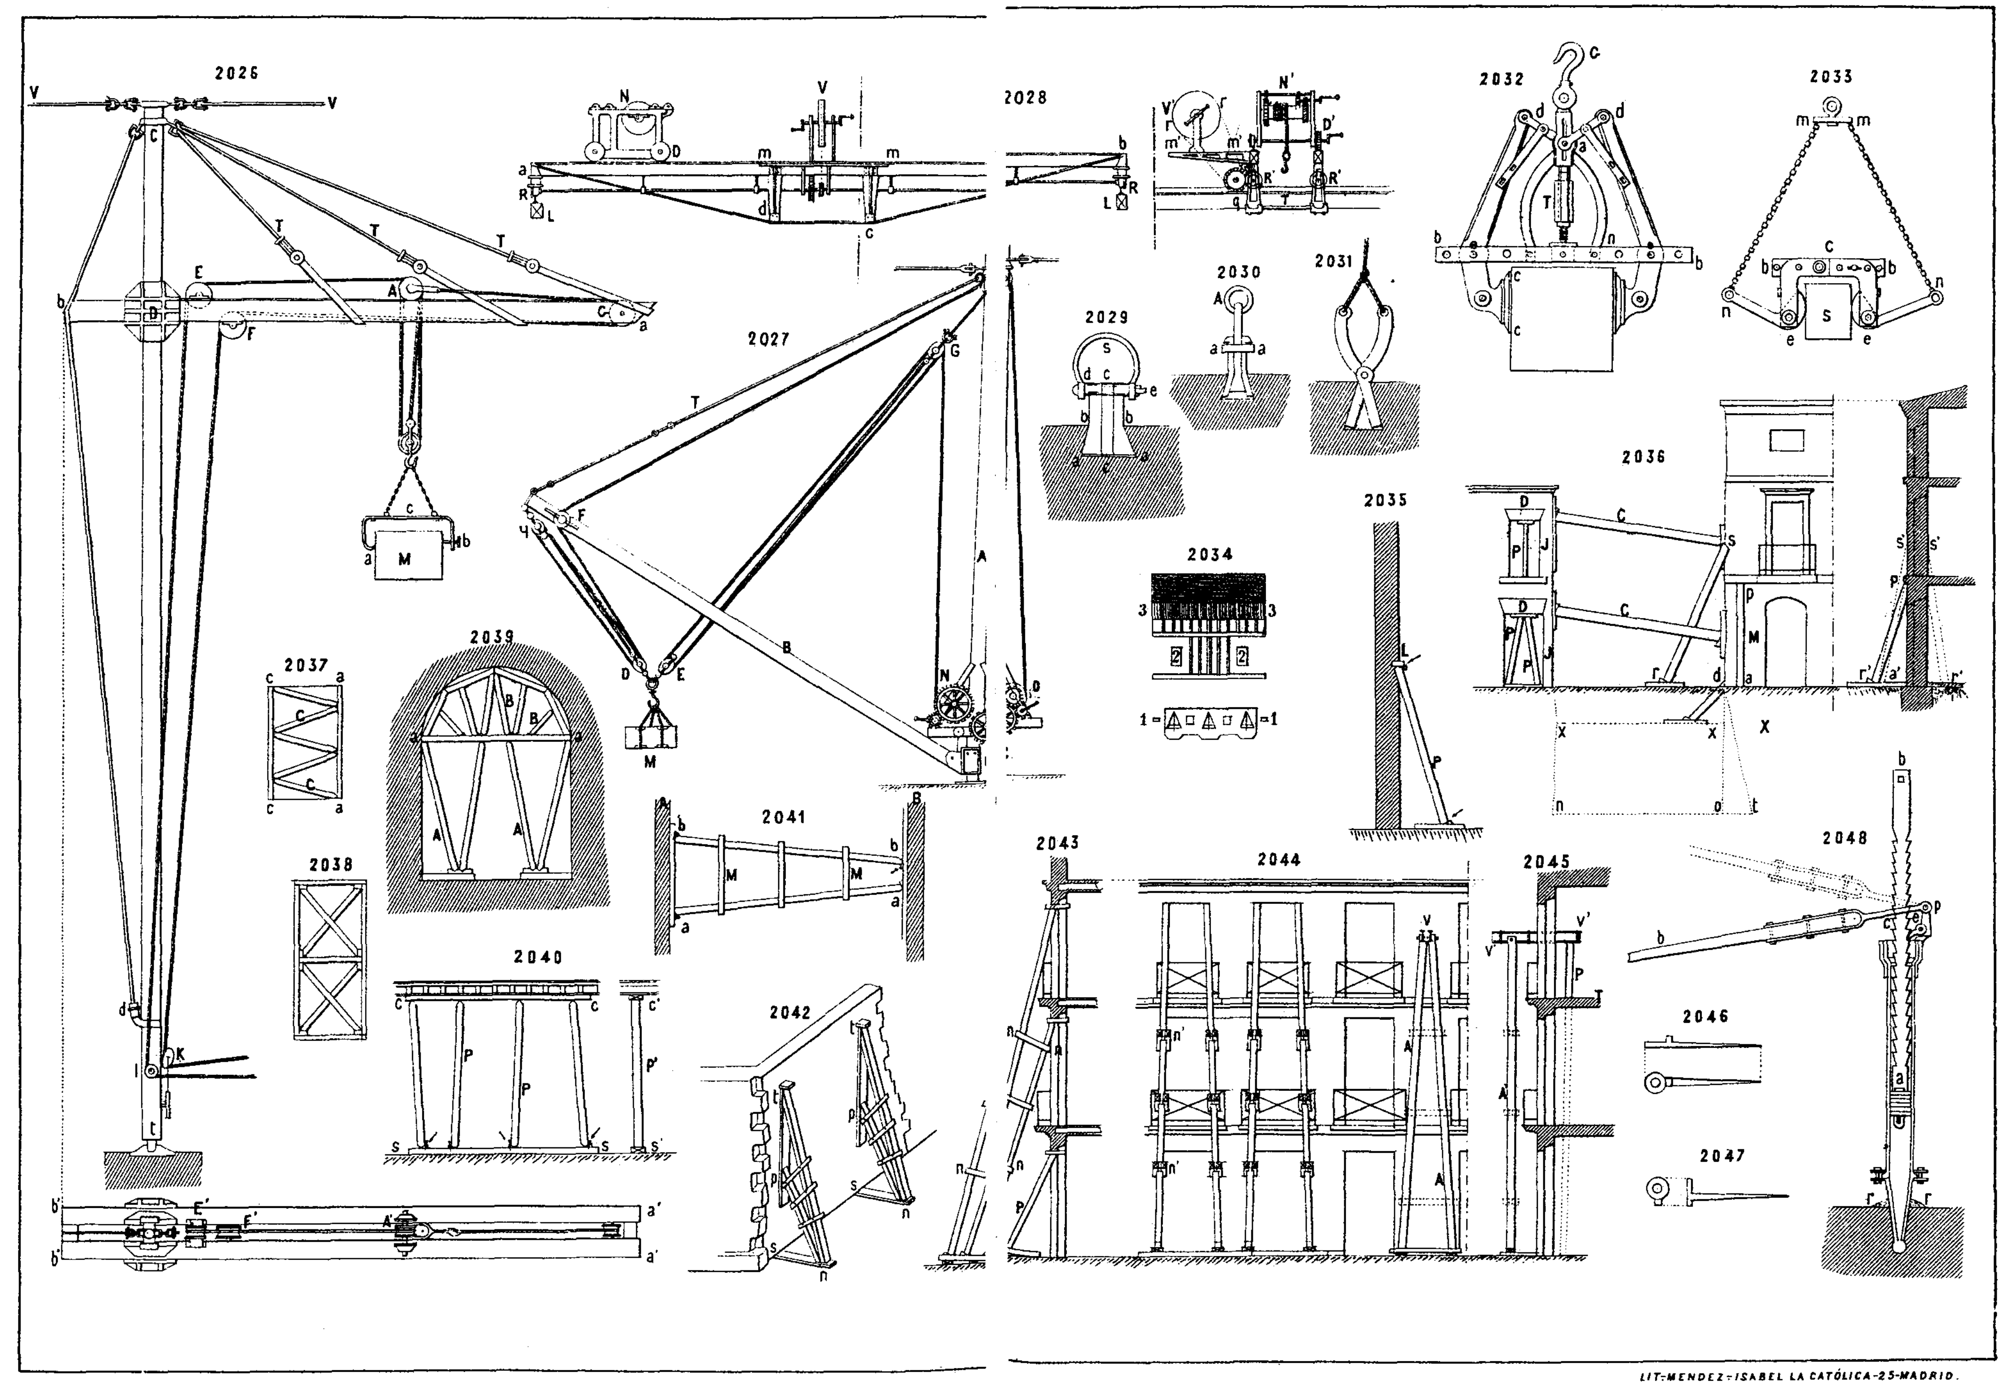

LIT. MENDEZ - ISABEL LA CATÓLICA-25-MADRID.

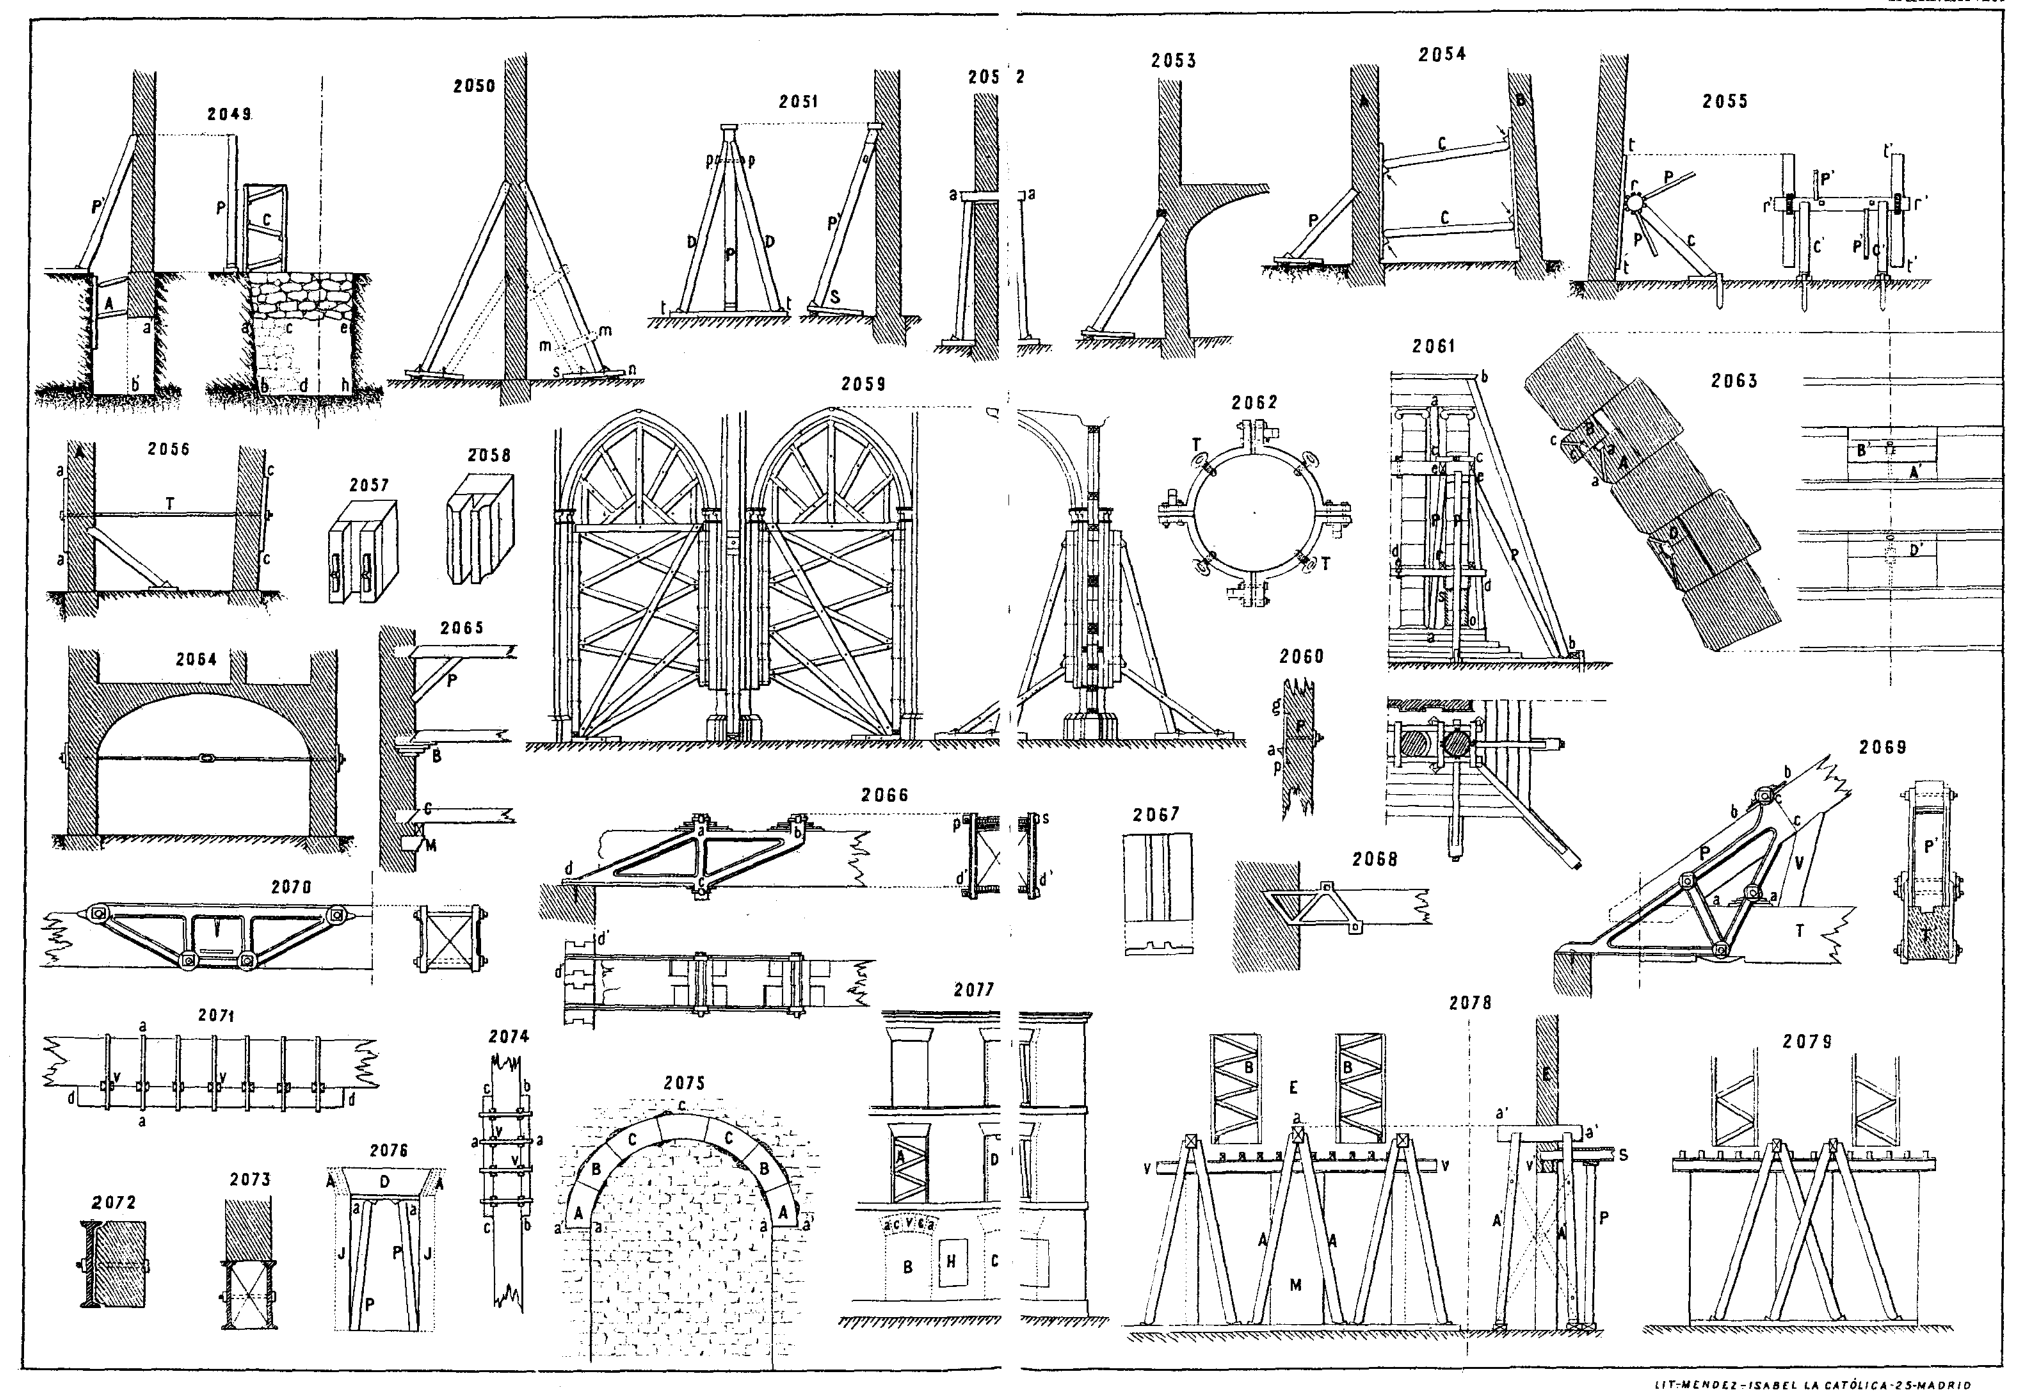

LIT-MENDEZ-ISABEL LA CATÓLICA-25-MADRID